


PREFEITURA M. DE MONTE ALTO SP

DETALHE DE CORTE PARA COLOCAÇÃO DE TUBO

tubo de \emptyset 800 mm = 200,00 METROS

$2 \times \emptyset \times h = 4,80$ metros

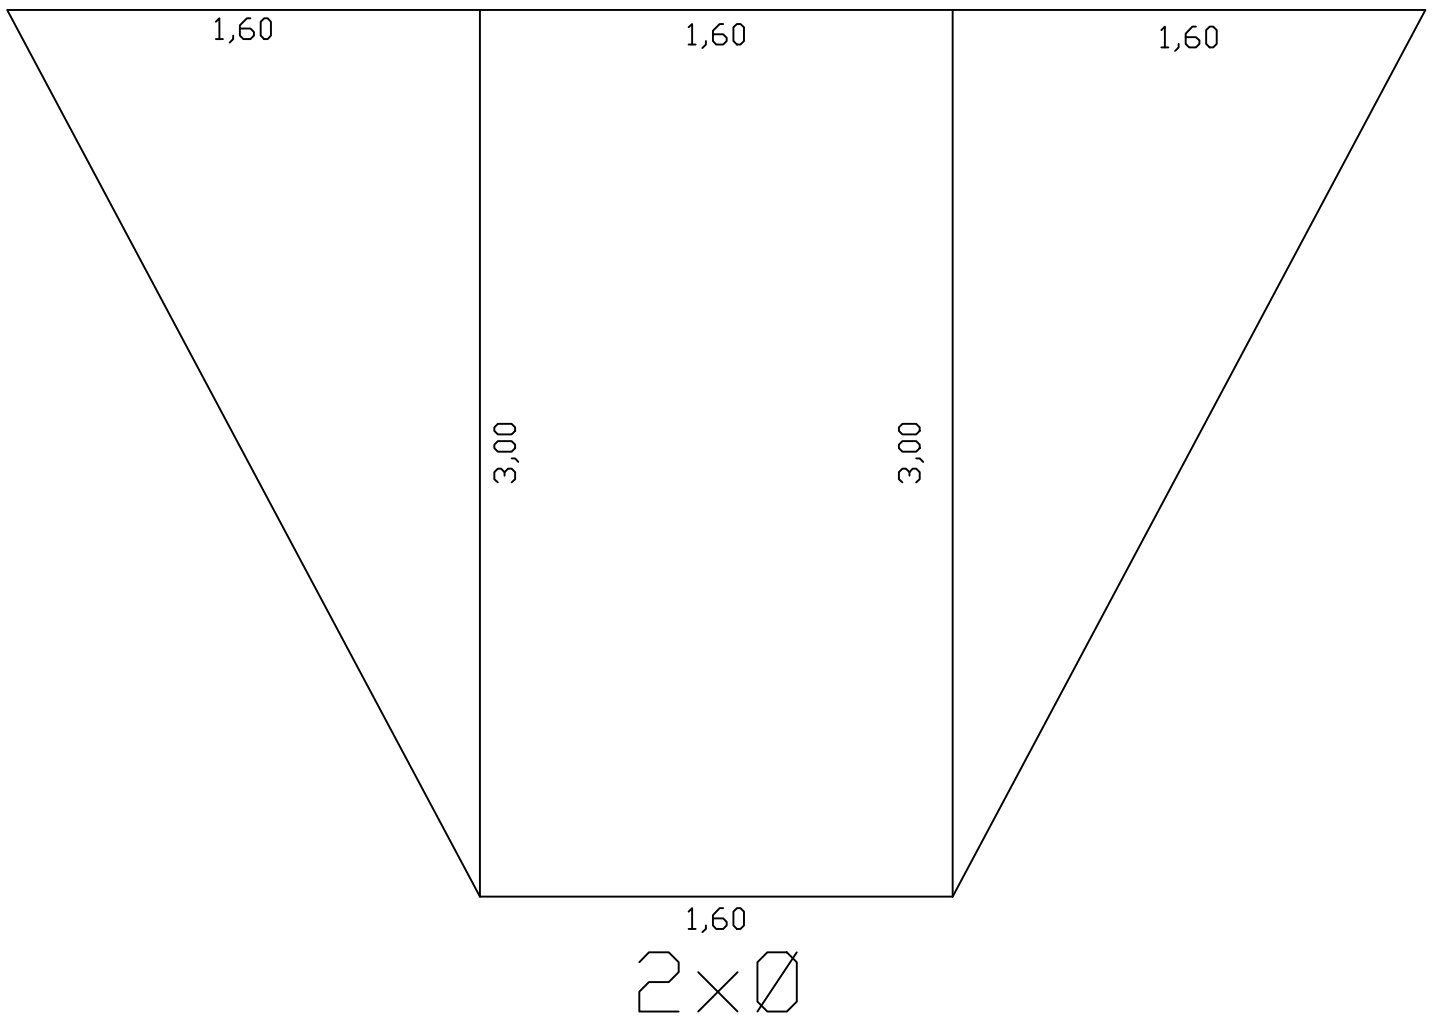

JAIR DURAN
ENG CIVIL CREA 0601409640
ART N° 28027230171737635
MONTE ALTO SP 28/03/2017