


PREFEITURA M. DE MONTE ALTO SP

DETALHE DE CORTE PARA COLOCAÇÃO DE TUBO

tubo de  $\emptyset$  1000 mm = 320,00 METROS

$2 \times \emptyset \times h = 6,00$  metros

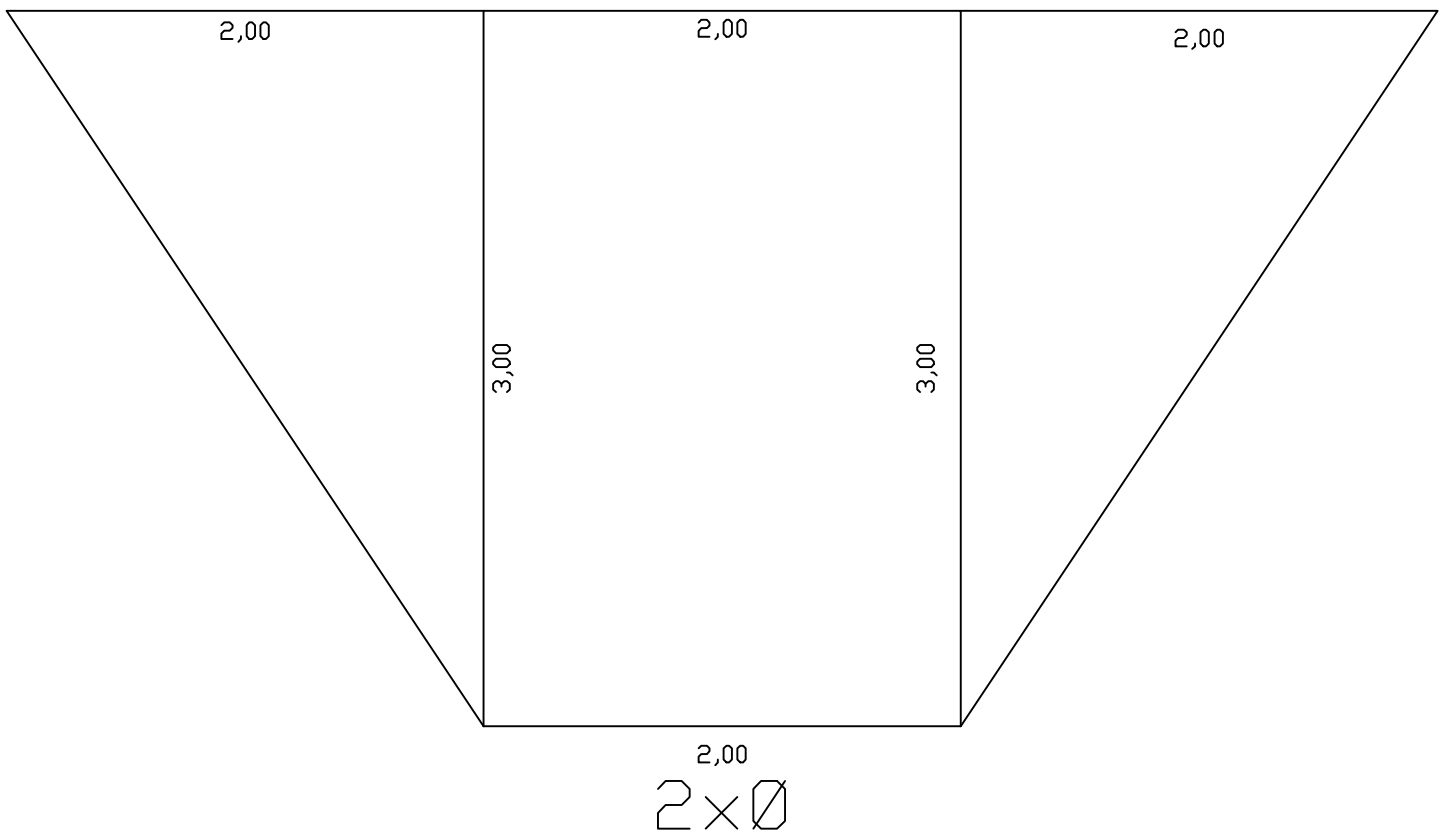

JAIR DURAN  
ENG CIVIL CREA 0601409640  
ART N° 28027230171737635  
MONTE ALTO SP 28/03/2017