




Esc. 1:100

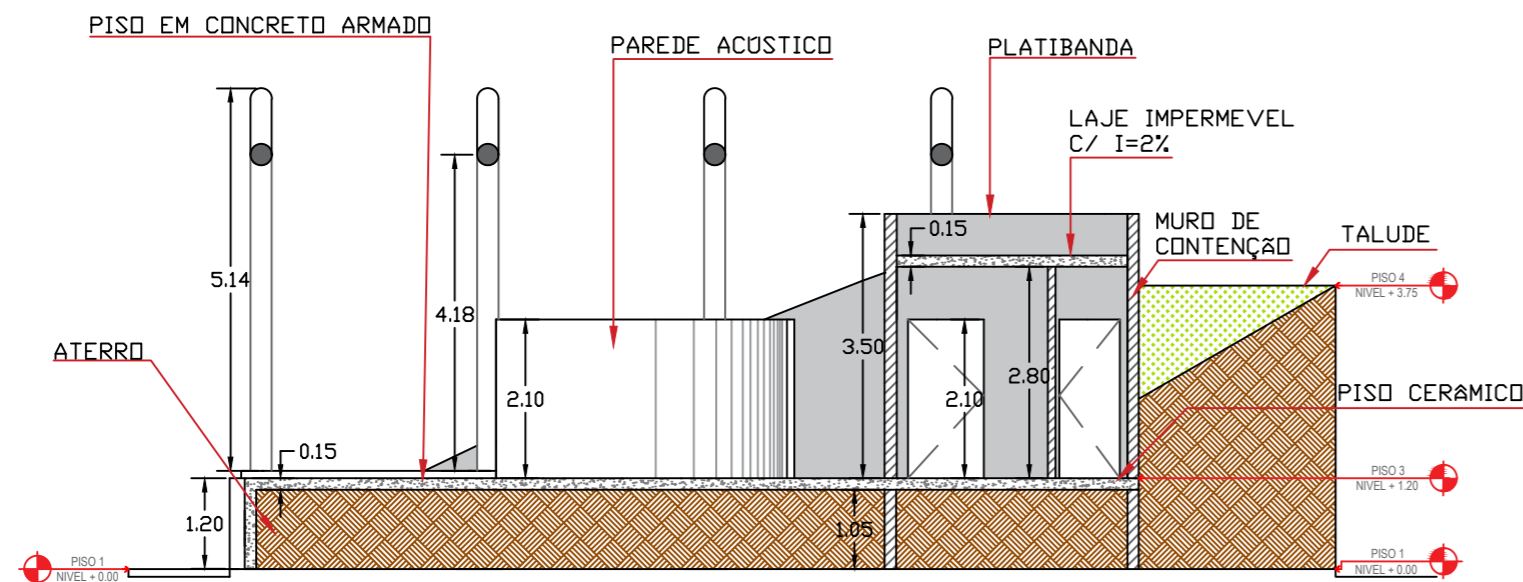

Esc. 1:100

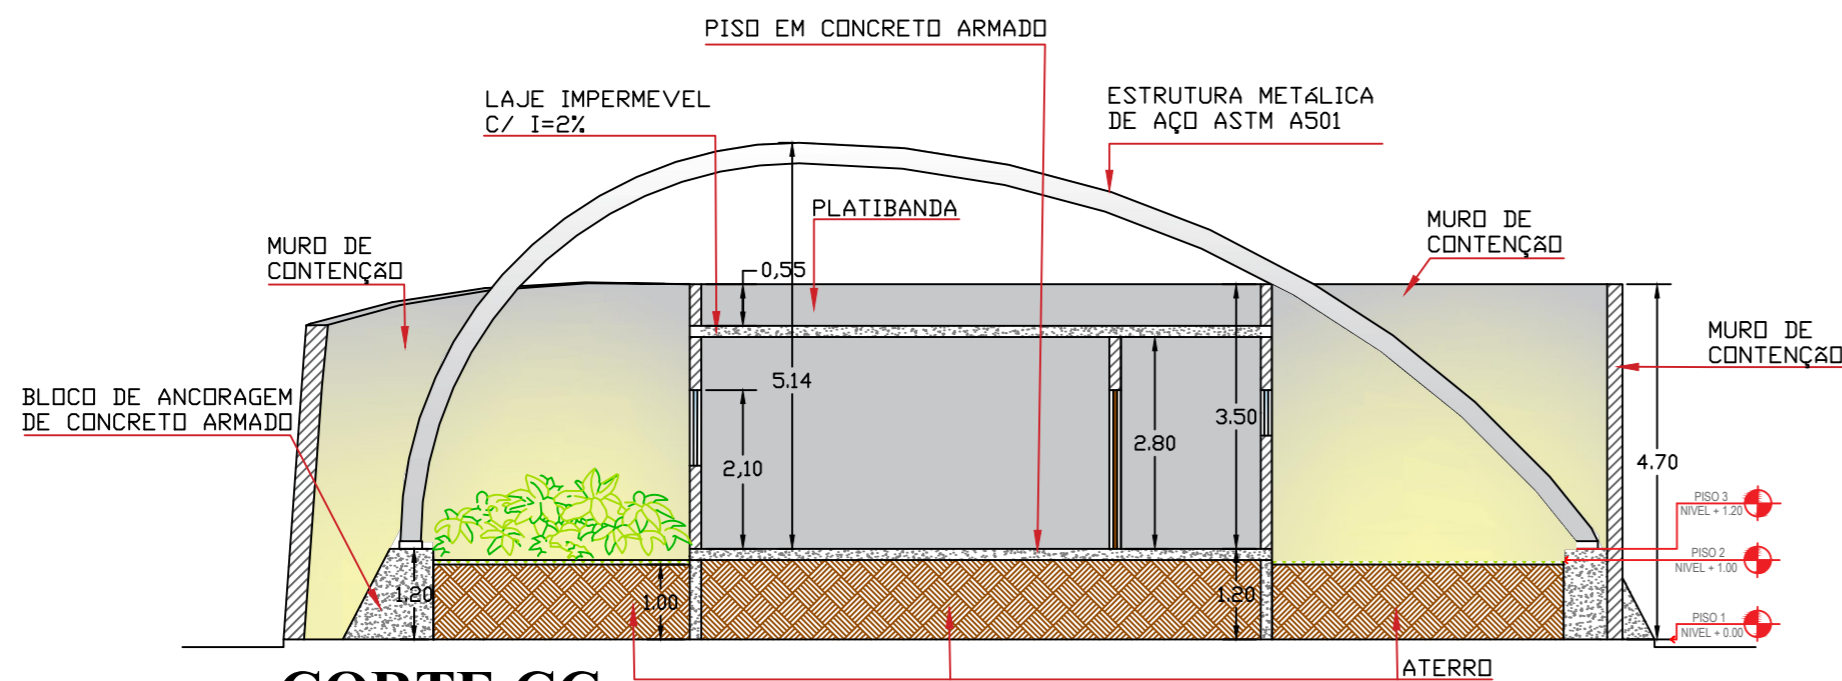

Esc. 1:100

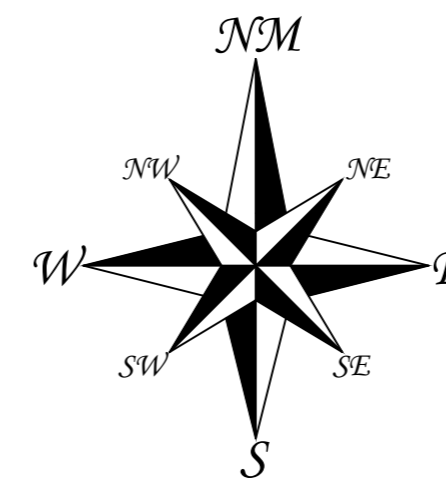

ESCALA 100/100

PREFEITURA MUNICIPAL DE MONTE ALTO - SP

SECRETARIA MUNICIPAL DE INDÚSTRIA, COMÉRCIO, TURISMO E MARKETING

OBRA:

CONSTRUÇÃO DE PALCO PARA EVENTOS: MODELO CONCHA ACÚSTICA

ENDEREÇO:

CENTRO CÍVICO E CULTURAL "DOUTOR ELIAS BAHUR"
 RUA QUINZE DE MAIO, Nº 740-840 - CENTRO - MONTE ALTO S.P

CORTES

FI 04/14

PROPRIETÁRIO:

João Paulo Victorio Rodrigues
 Prefeito Municipal de Monte Alto
 CPF: 019.880.818-66

AUTORES DO PROJETO:

Gustavo Lopes
 Engenheiro Civil - CREA: 506.998.849-3
 ART: 28027230172527101

Marcos Vinicius Bigolotti
 Engenheiro Civil - CREA: 506.899.157-0
 ART: 28027230172512912

Leticia Beatriz Branco
 Arquiteta e Urbanista - CAU: A132729-1
 RRT: 6211085

Naiara Roberta Carcinoni
 Arquiteta e Urbanista - CAU: 190639-9
 RRT: 6204096

Marcos Antonio Caprio
 Engenheiro Civil - CREA: 060.057.437-3
 ART: 28027230172531312

Ronery Rodrigo Felix da Silva
 Engenheiro Eletricista - CREA: 506.971.242-0
 ART: 28027230172525480

RESPONSÁVEL TÉCNICO:

WERLINGTON LUIZ COLATRELLO
 Arquiteto e Urbanista - CAU: A16870-0
 RRT: 6266163

ÁREA CONSTRUIDA : 152,37 m²

DATA:
 Setembro

UNIDADE :
 metro

ESCALA :
 Indicada