

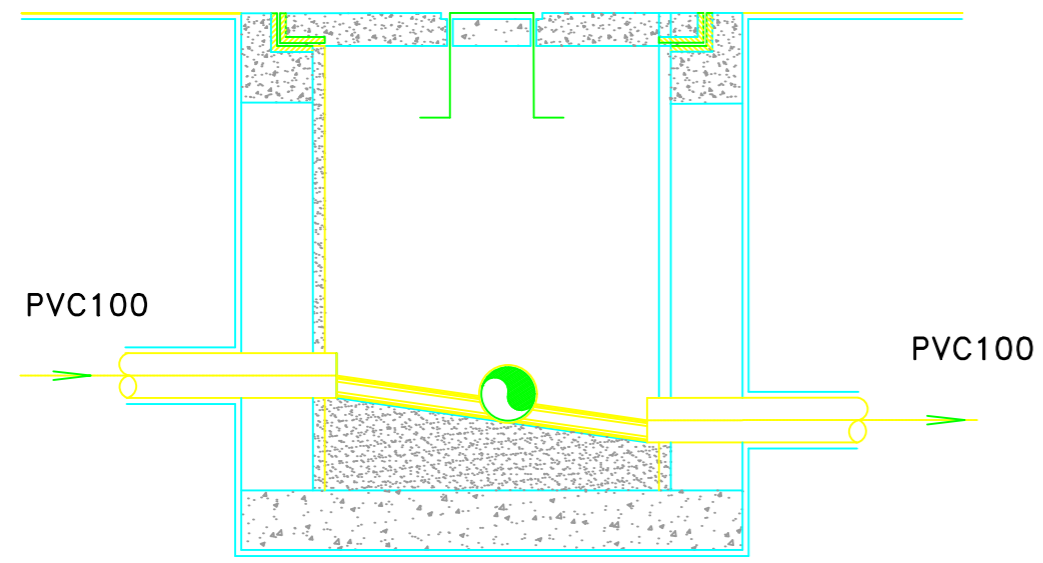


DETALHE DAS CAIXAS DE INSPEÇÃO

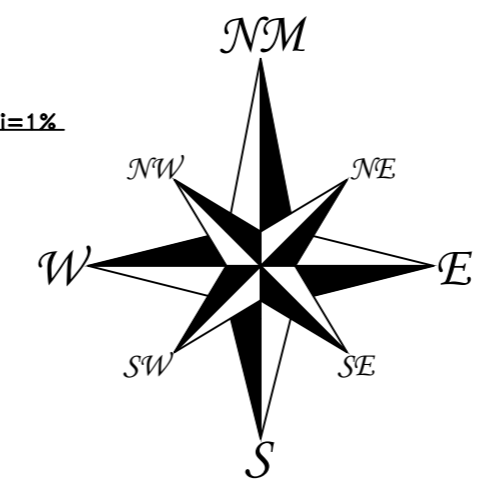

S/ESCALA

LIGAR À REDE PÚBLICA

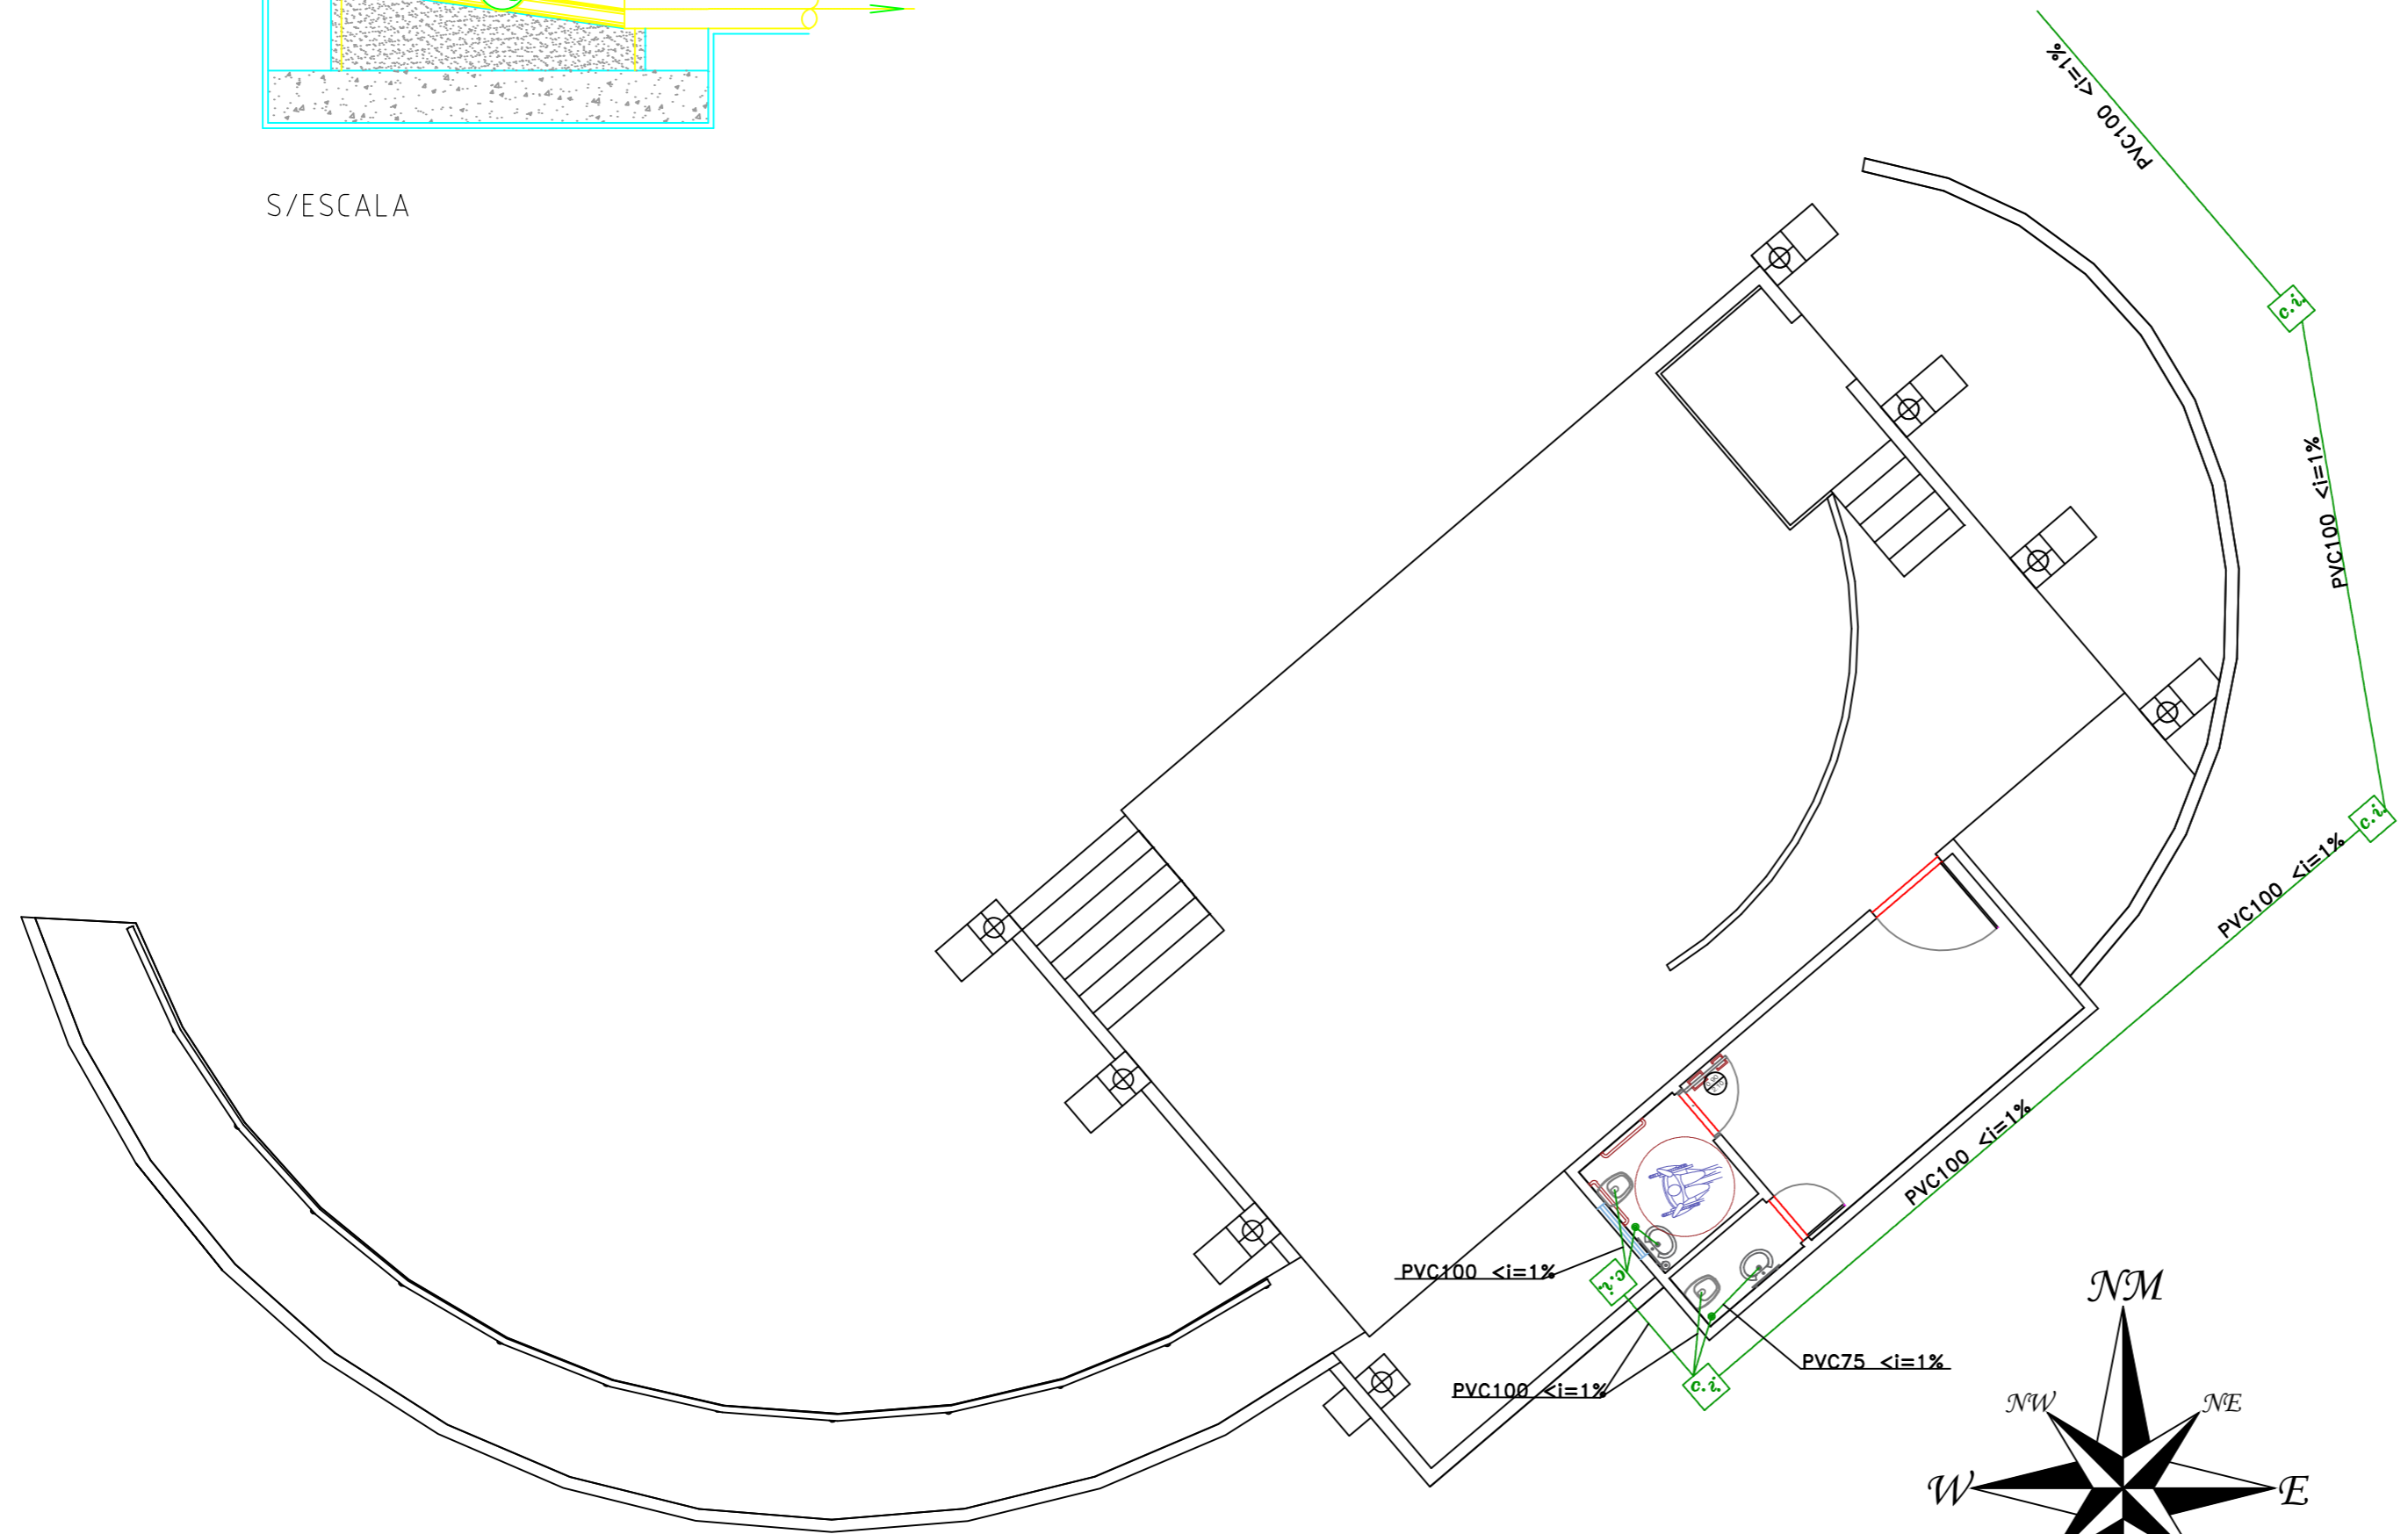

ESCALA 100/100

PLANTA DE ESGOTO

PREFEITURA MUNICIPAL DE MONTE ALTO - SP
 SECRETARIA MUNICIPAL DE INDÚSTRIA, COMÉRCIO, TURISMO E MARKETING

OBRA:
 CONSTRUÇÃO DE PALCO PARA EVENTOS: MODELO CONCHA ACÚSTICA

ENDEREÇO:
 CENTRO CÍVICO E CULTURAL "DOUTOR ELIAS BAHDUR"
 RUA QUINZE DE MAIO, Nº 740-840 - CENTRO - MONTE ALTO S.P

INST. HIDRAULICAS ESGOTO FI 08/14

PROPRIETÁRIO: João Paulo Victorio Rodrigues
 Prefeito Municipal de Monte Alto
 CPF: 019.880.818-66

AUTORES DO PROJETO:
 Gustavo Lopes - Engenheiro Civil - CREA: 506.998.849-3 - ART: 28027230172527101
 Marcos Vinicius Bigolotti - Engenheiro Civil - CREA: 506.899.157-0 - ART: 28027230172512912

Leticia Beatriz Branco - Arquiteta e Urbanista - CAU: A132729-1 - RRT: 6211085
 Naiara Roberta Carcinoni - Arquiteta e Urbanista - CAU: 190639-9 - RRT: 6204096

Marcos Antonio Caprio - Engenheiro Civil - CREA: 060.057.437-3 - ART: 28027230172531312
 Roniery Rodrigo Felix da Silva - Engenheiro Eletricista - CREA: 506.971.242-0 - ART: 28027230172525480

RESPONSÁVEL TÉCNICO:
 WERLINGTON LUIZ COLATRELLO
 Arquiteto e Urbanista - CAU: A16870-0 - RRT: 6266163

ÁREA CONSTRUIDA : 152,37 m² DATA: Setembro UNIDADE : metro ESCALA : Indicada