

IMAGEM 03: PERSPECTIVA DESTE

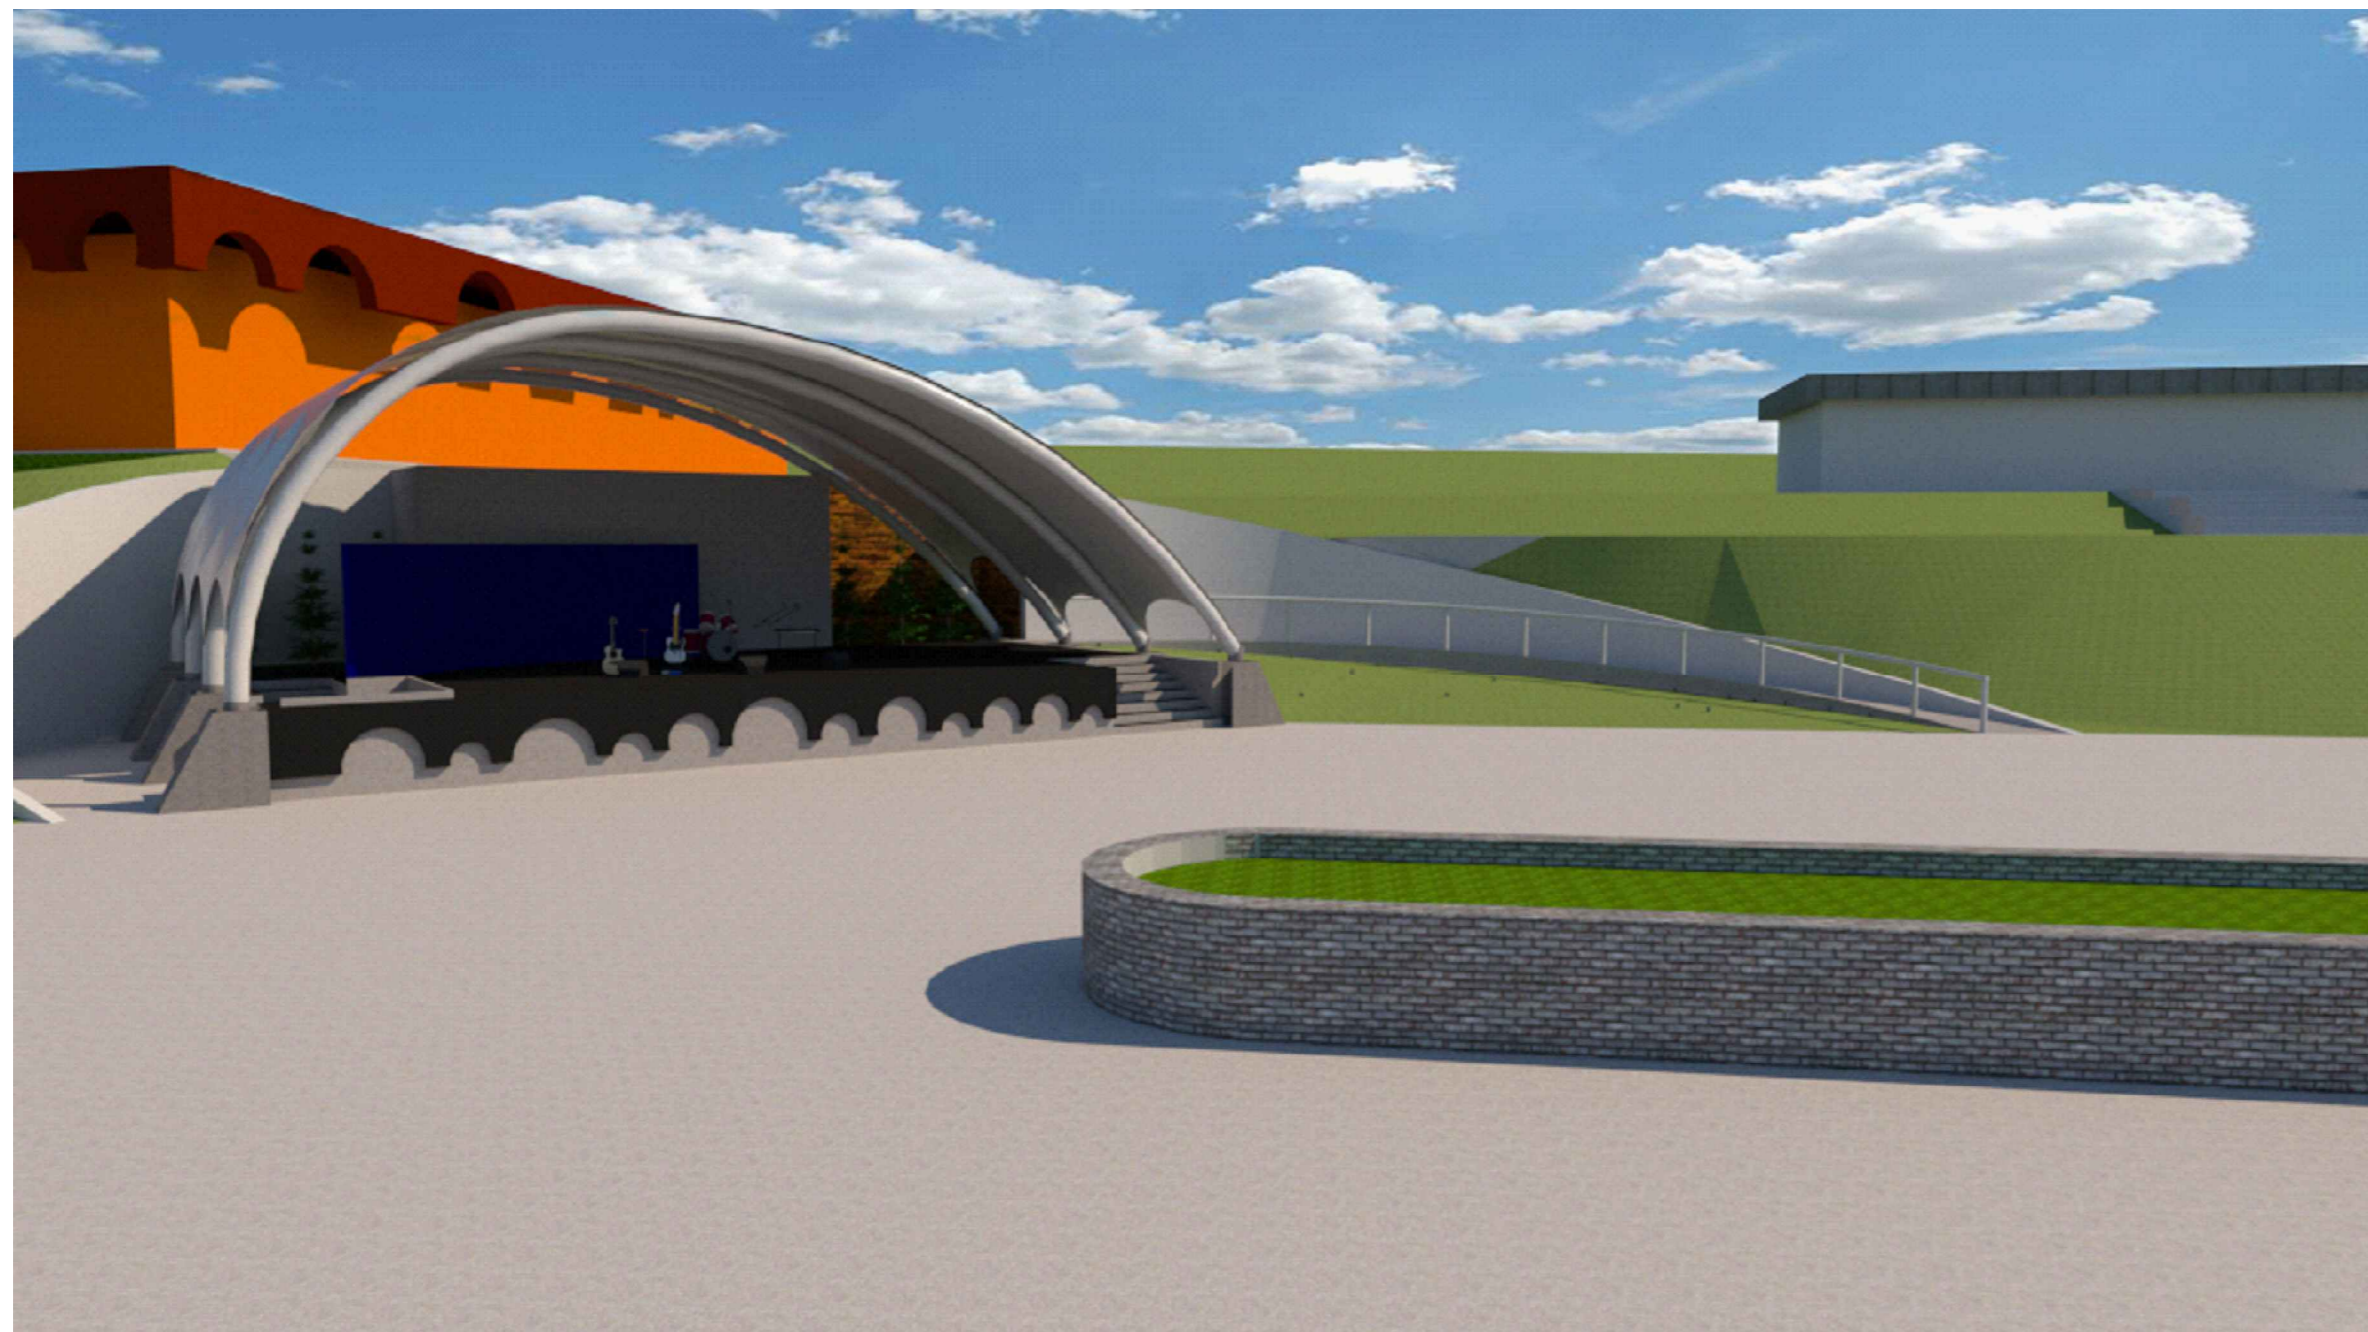


IMAGEM 04: PERSPECTIVA NORDESTE

PREFEITURA MUNICIPAL DE MONTE ALTO - SP

SECRETARIA MUNICIPAL DE INDÚSTRIA, COMÉRCIO, TURISMO E MARKETING

OBRA:

CONSTRUÇÃO DE PALCO PARA EVENTOS: MODELO CONCHA ACÚSTICA

ENDEREÇO:

CENTRO CÍVICO E CULTURAL "DOUTOR ELIAS BAHDUR"
RUA QUINZE DE MAIO, Nº 740-840 - CENTRO - MONTE ALTO S.P

MAQUETE ELETRONICA FI 14/14

PROPRIETÁRIO:

João Paulo Victorio Rodrigues
Prefeito Municipal de Monte Alto
CPF: 019.880.818-66

AUTORES DO PROJETO:

Gustavo Lopes
Engenheiro Civil - CREA: 506.998.849-3
ART: 28027230172527101

Marcos Vinicius Bigolotti
Engenheiro Civil - CREA: 506.899.157-0
ART: 28027230172512912

Leticia Beatriz Branco
Arquiteta e Urbanista - CAU: A132729-1
RRT: 6211085

Naiara Roberta Carcinoni
Arquiteta e Urbanista - CAU: 190639-9
RRT: 6204096

Marcos Antonio Caprio
Engenheiro Civil - CREA: 060.057.437-3
ART: 28027230172531312

Ronery Rodrigo Felix da Silva
Engenheiro Eletricista - CREA: 506.971.242-0
ART: 28027230172525480

RESPONSÁVEL TÉCNICO:

WERLINGTON LUIZ COLATRELLO
Arquiteto e Urbanista - CAU: A16870-0
RRT: 6266163

ÁREA CONSTRUIDA : 152,37 m²

DATA:
Setembro

UNIDADE :
metro

ESCALA :
Indicada