AV WILLIAN CESTARI 4

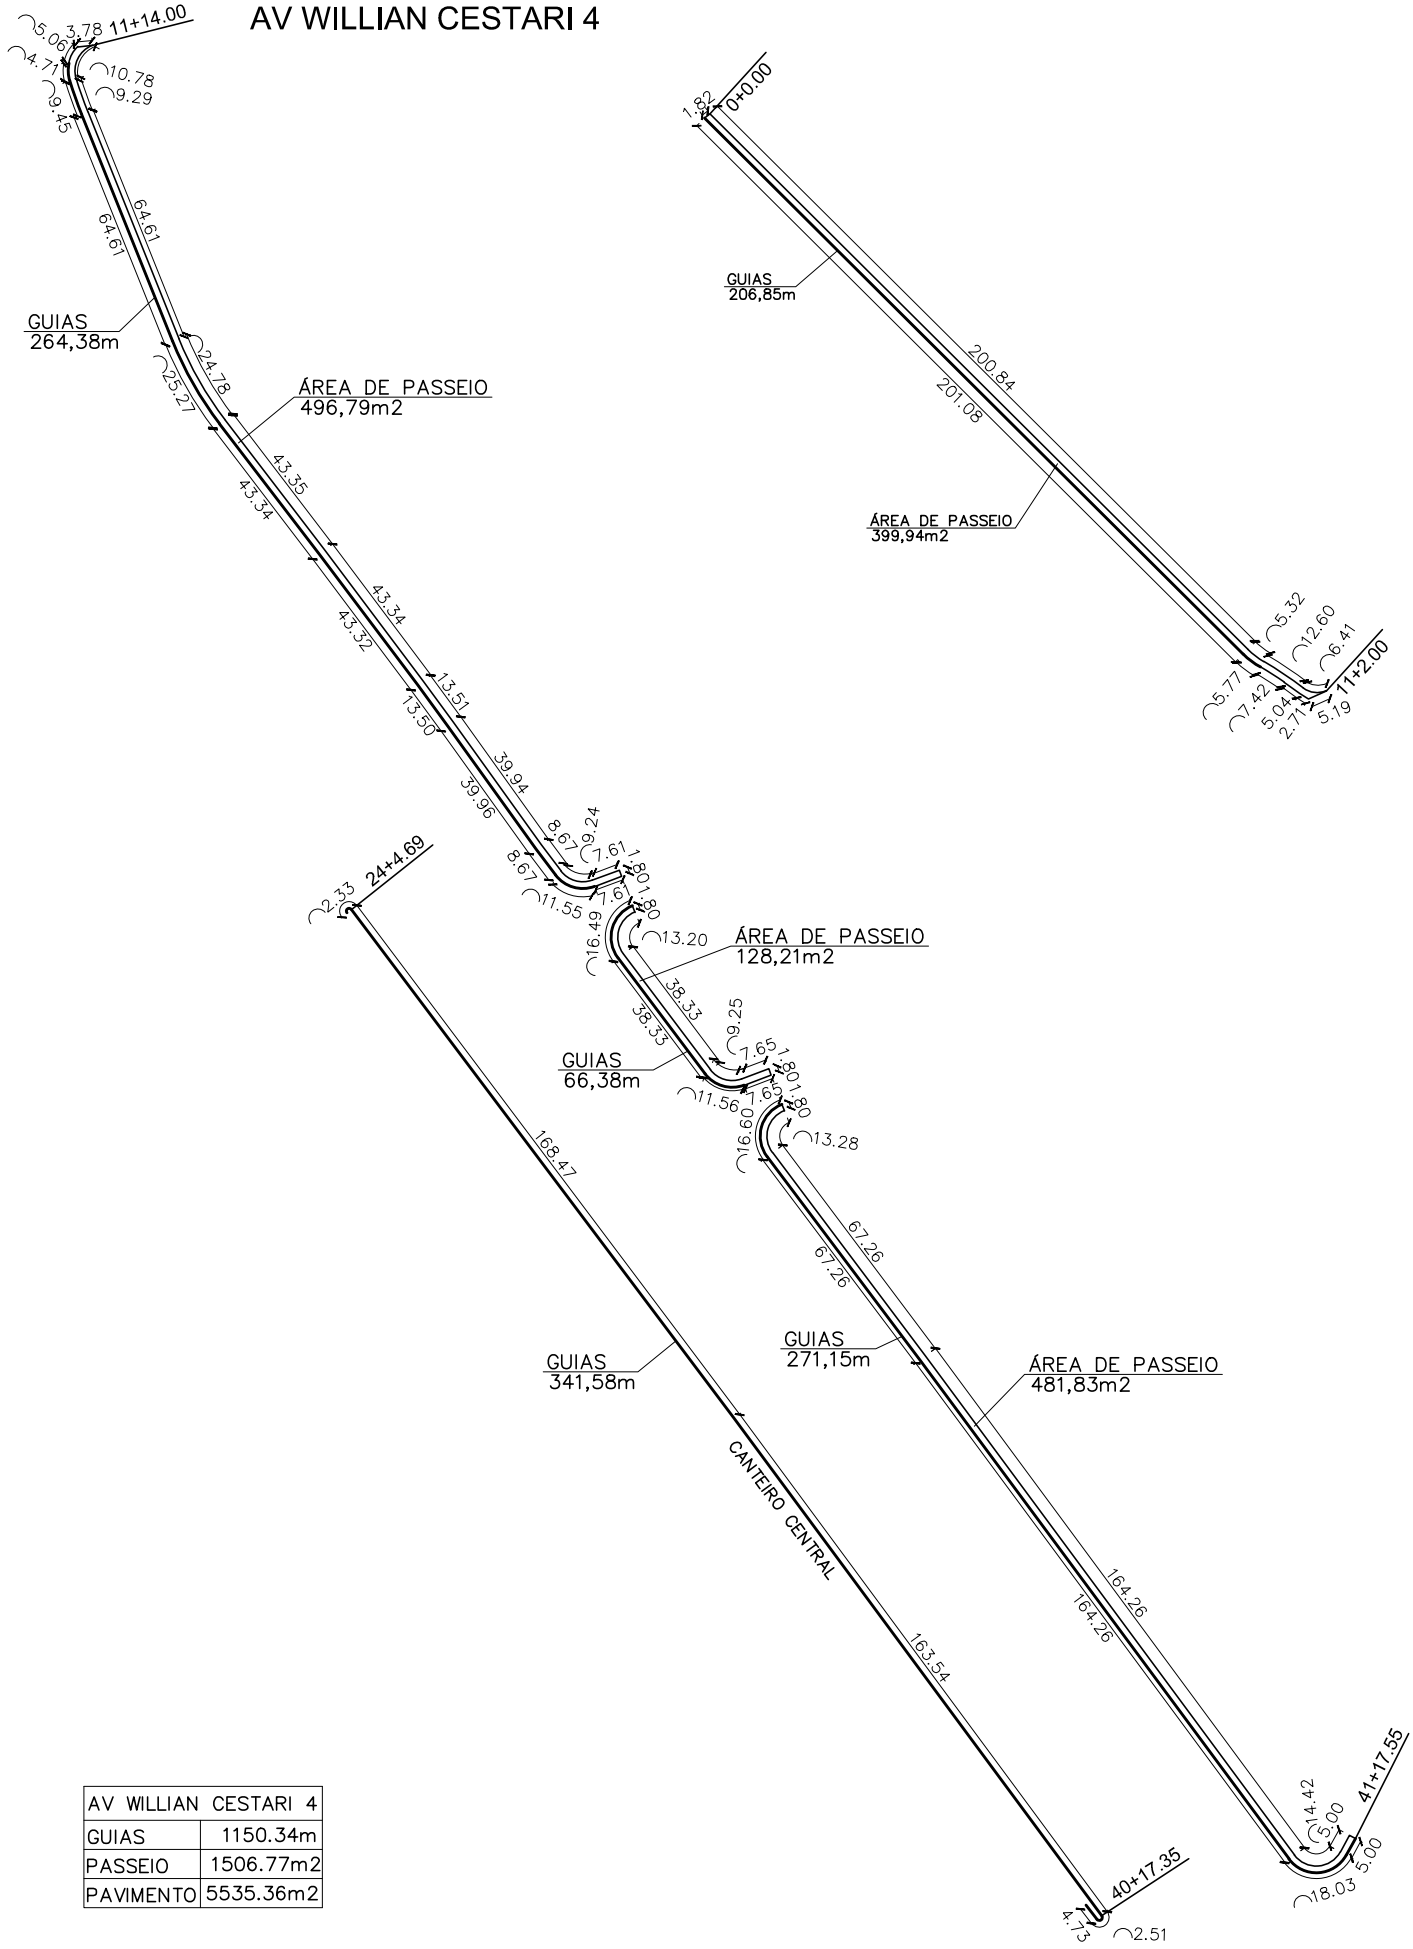

AV WILLIAN CESTARI 4	
GUIAS	1150.34m
PASSEIO	1506.77m2
PAVIMENTO	5535.36m2

TÍTULO	PROJETO GEOMÉTRICO E PAVIMENTAÇÃO	MUNICÍPIO MONTE ALTO – SP	DATA 09/01/17
DENOMINAÇÃO	PAVIMENTAÇÃO DA AVENIDA WILLIAN CESTARI – MONTE ALTO – SP		FOLHA 03
ASSUNTO	MEMÓRIA DE CALCULO DAS QUANTIDADES		