


DETALHE DE VALA SEM ESCORAMENTO
ESC. 1: 25

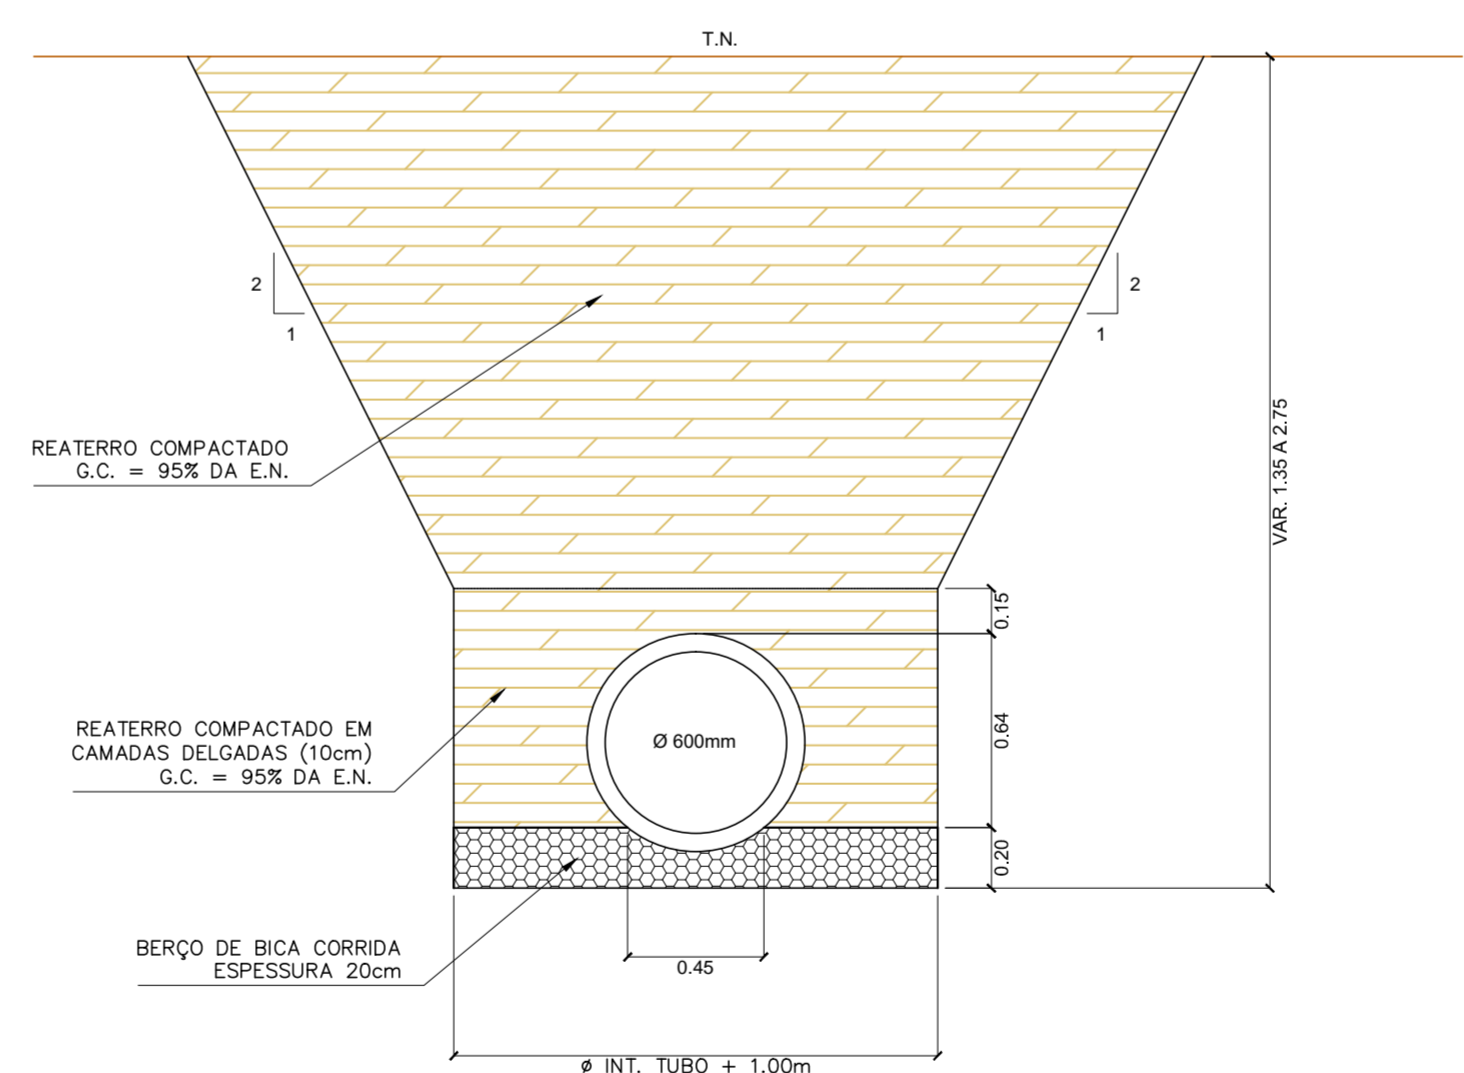

- ETAPAS DE EXECUÇÃO:**
- 1 - ESCAVAR A VALA COM LARGURA IGUAL AO DIÂMETRO INTERNO DO TUBO (Ø) + 1,00m, CONFORME PROJETO.
 - 2 - EXECUTAR O BERÇO DE BICA CORRIDA.
 - 3 - ASSENTAR O TUBO DE PROJETO.
 - 4 - COMPACTAR CUIDADOSAMENTE AS LATERAIS E A CAMADA DE 15cm ACIMA DA GERATRIZ SUPERIOR DO TUBO, EM CAMADAS DELGADAS (10cm), G.C. = 95% E.N.
 - 5 - CONTINUAR ATERRO EM CAMADAS DE 15cm ACABADAS, COMPACTADAS A 95% DA E.N.

- LEGENDA:**
- REDE DE ÁGUA PLUVIAL A SER REMOVIDA
 - REDE DE ÁGUA PLUVIAL EXISTENTE
 - BOCA DE LOBO A SER DEMOLIDA
 - BOCA DE LOBO EXISTENTE
 - REDE DE ÁGUA PLUVIAL - Ø 600
 - BOCA DE LOBO DUPLA
 - POÇO DE VISITA
 - CAIXA DE PASSAGEM/CAPTAÇÃO
 - X = COTA DO TERRENO (m)
 - Y = COTA DO FUNDO DO POÇO (m)
 - Z = PROFUNDIDADE DO POÇO (m)
 - A = DIÂMETRO (mm)
 - B = COMPRIMENTO DO TRECHO (m)
 - C = DECLIVIDADE (m/m)
 - REDE DE ESGOTOS

REVISÕES					DOCUMENTOS DE REFERÊNCIA			PROJETAÇÃO			CLIENTE					
Nº	DISCRIMINAÇÃO	DATA	EMITENTE	VERIFICAÇÃO	APROVAÇÃO	CÓDIGO	OBJETO	ELAB.	DES.	VERIF.	RESP.TEC.	ARTICULAÇÃO	VERIFICAÇÃO	APROVAÇÃO	TÍTULO:	PREFETURA MUNICIPAL DE MONTE ALTO
3	ATENDIMENTO AO RELATÓRIO DE PENDÊNCIAS	29/01/18	JAIR DURAN					LUIS MIGUEL	16/11/17						PROJETO DE DRENAGEM	
2	AV WILLIAN CESTARI 4	16/11/17	JAIR DURAN												EMPRESAMENTO:	PAVIMENTAÇÃO DA AVENIDA WILLIAN CESTARI - MONTE ALTO - SP
1	ATENDIMENTO AO RELATÓRIO DE PENDÊNCIAS	30/08/17	JAIR DURAN												ASSUNTO:	PLANTA, SEÇÃO TIPO, ESPECIFICAÇÕES E DETALHES
0	INICIAL	22/06/17	JAIR DURAN												ESCALA:	H 1:1000
								JAIR DURAN	060 140 946 0						ARQUIVO:	AV WILLIAN CESTARI DRENAGEM - PLANTA R3.dwg
															FOLHA:	02
															REVISÃO	3