
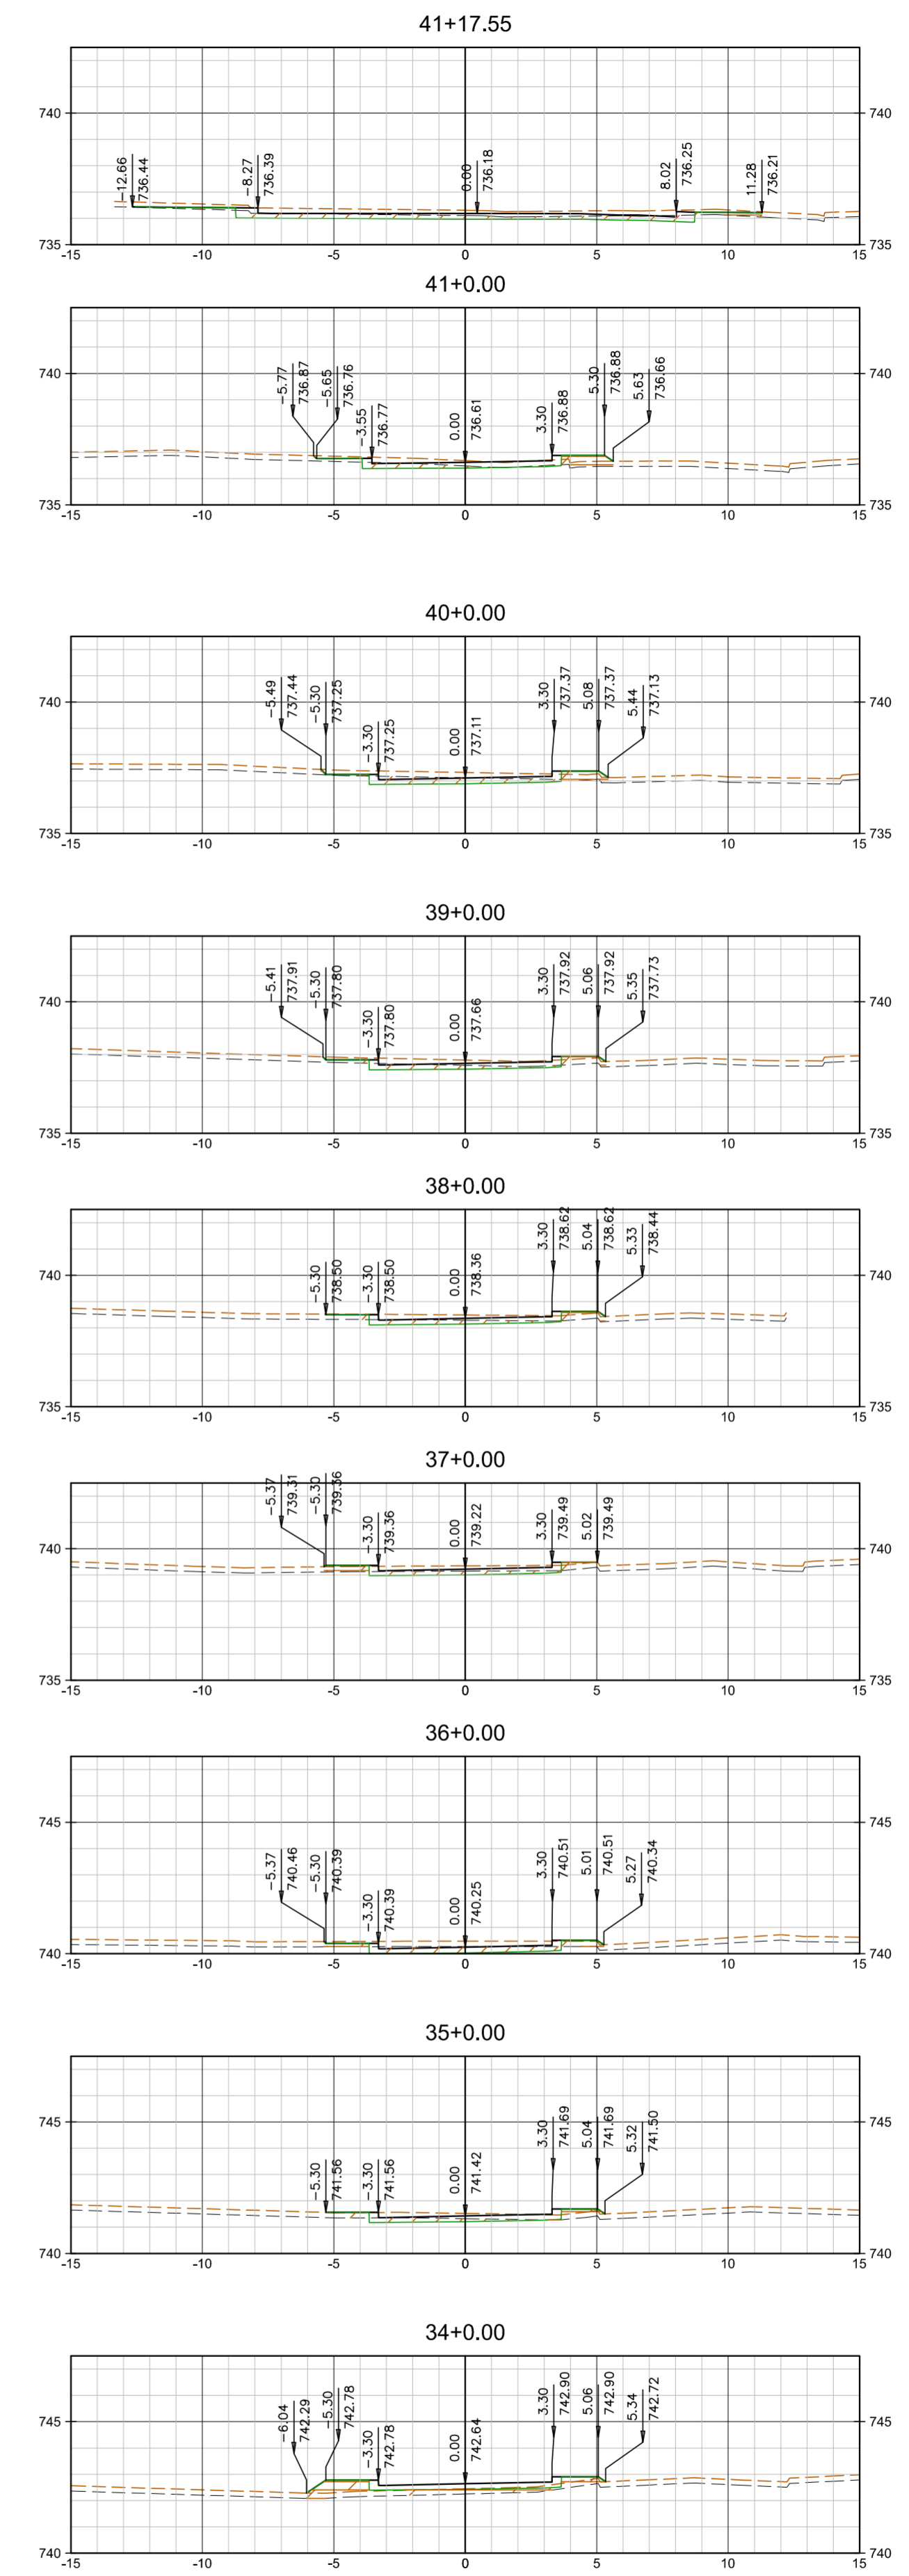
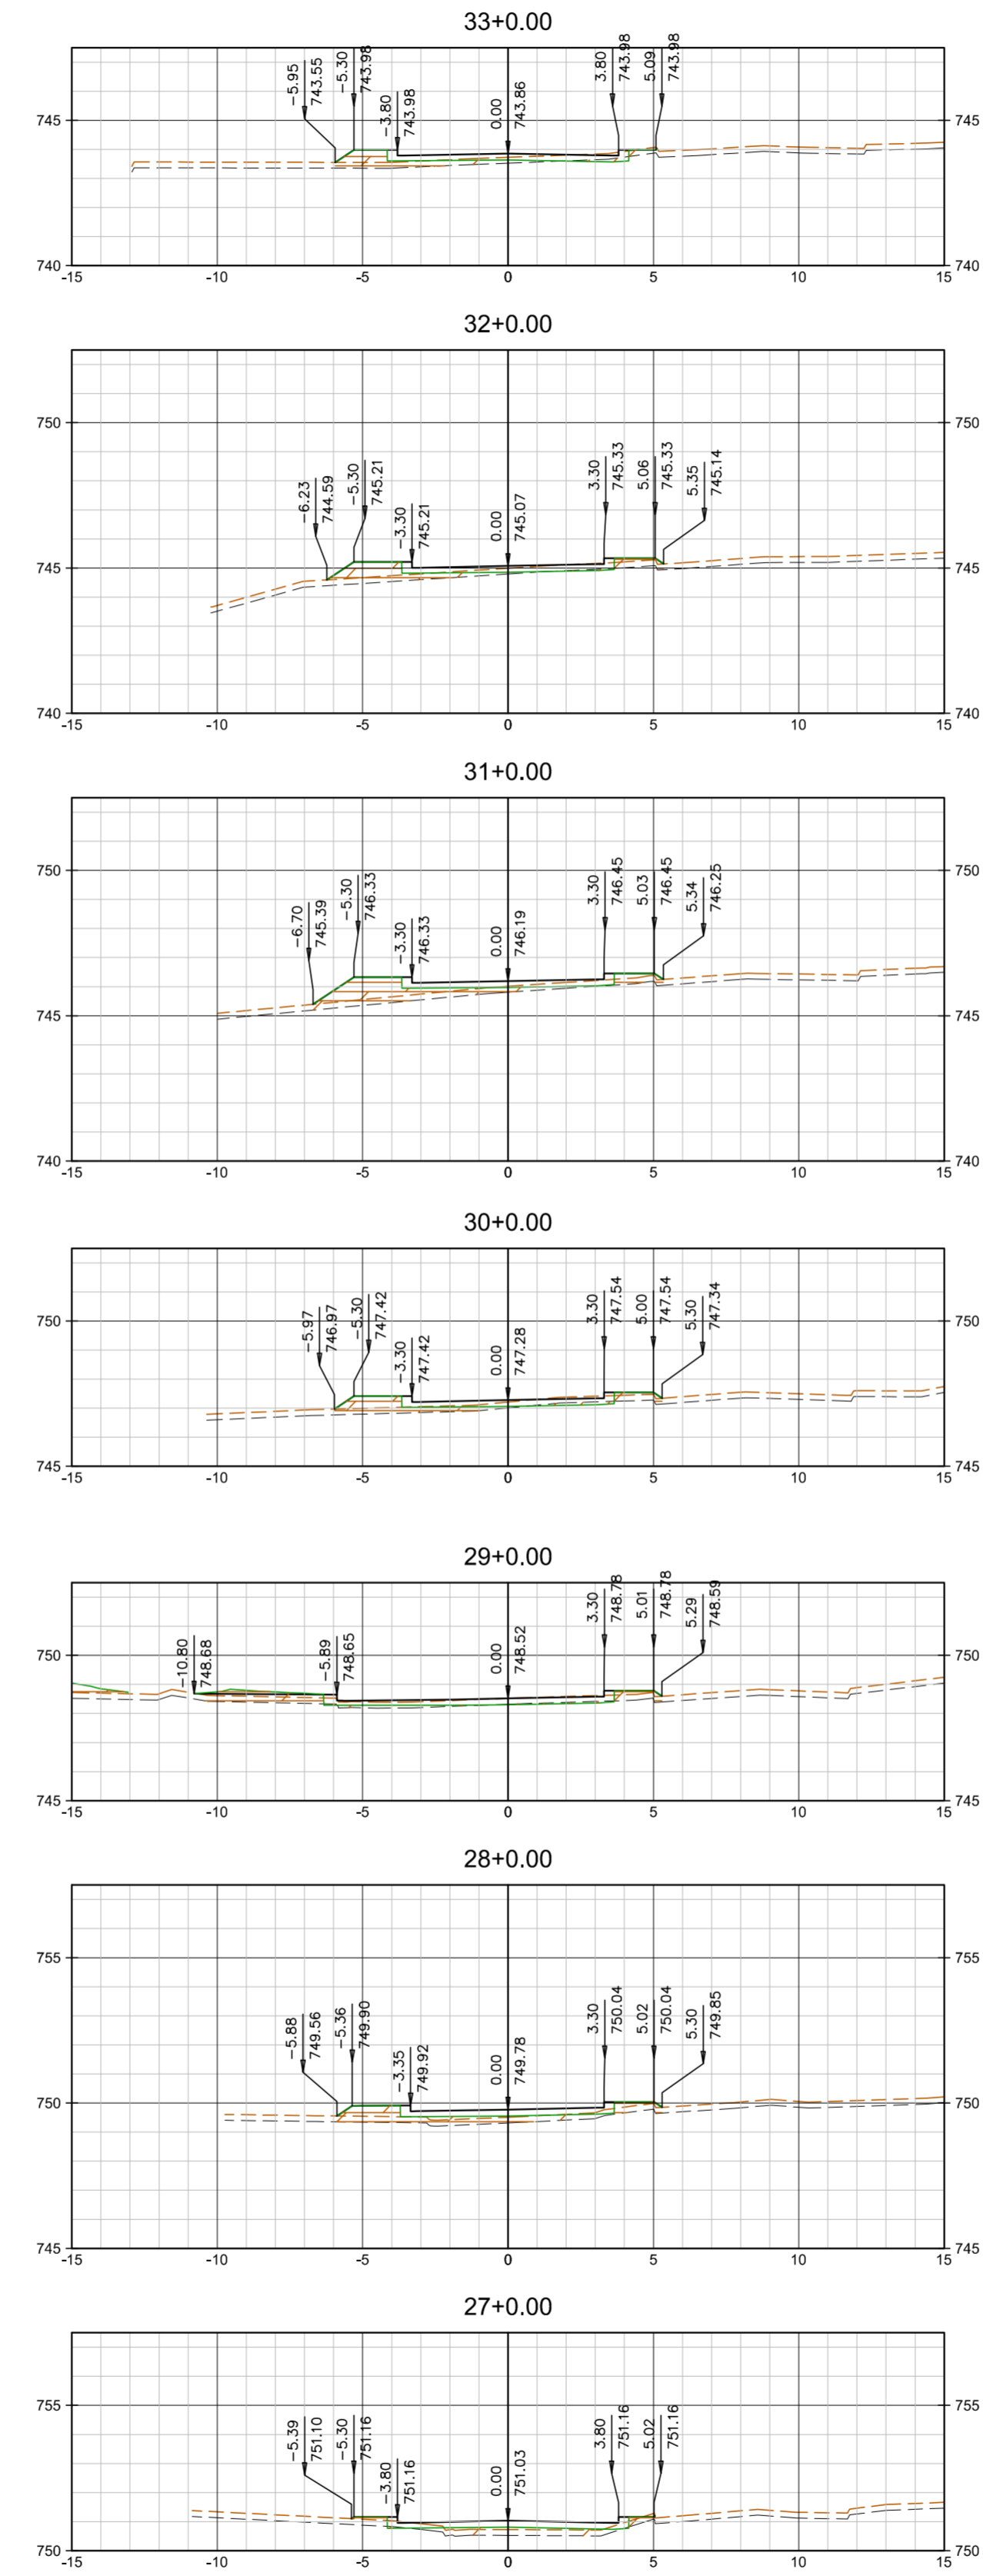


ALINHAMENTO AV. WILLIAN CESTARI 4

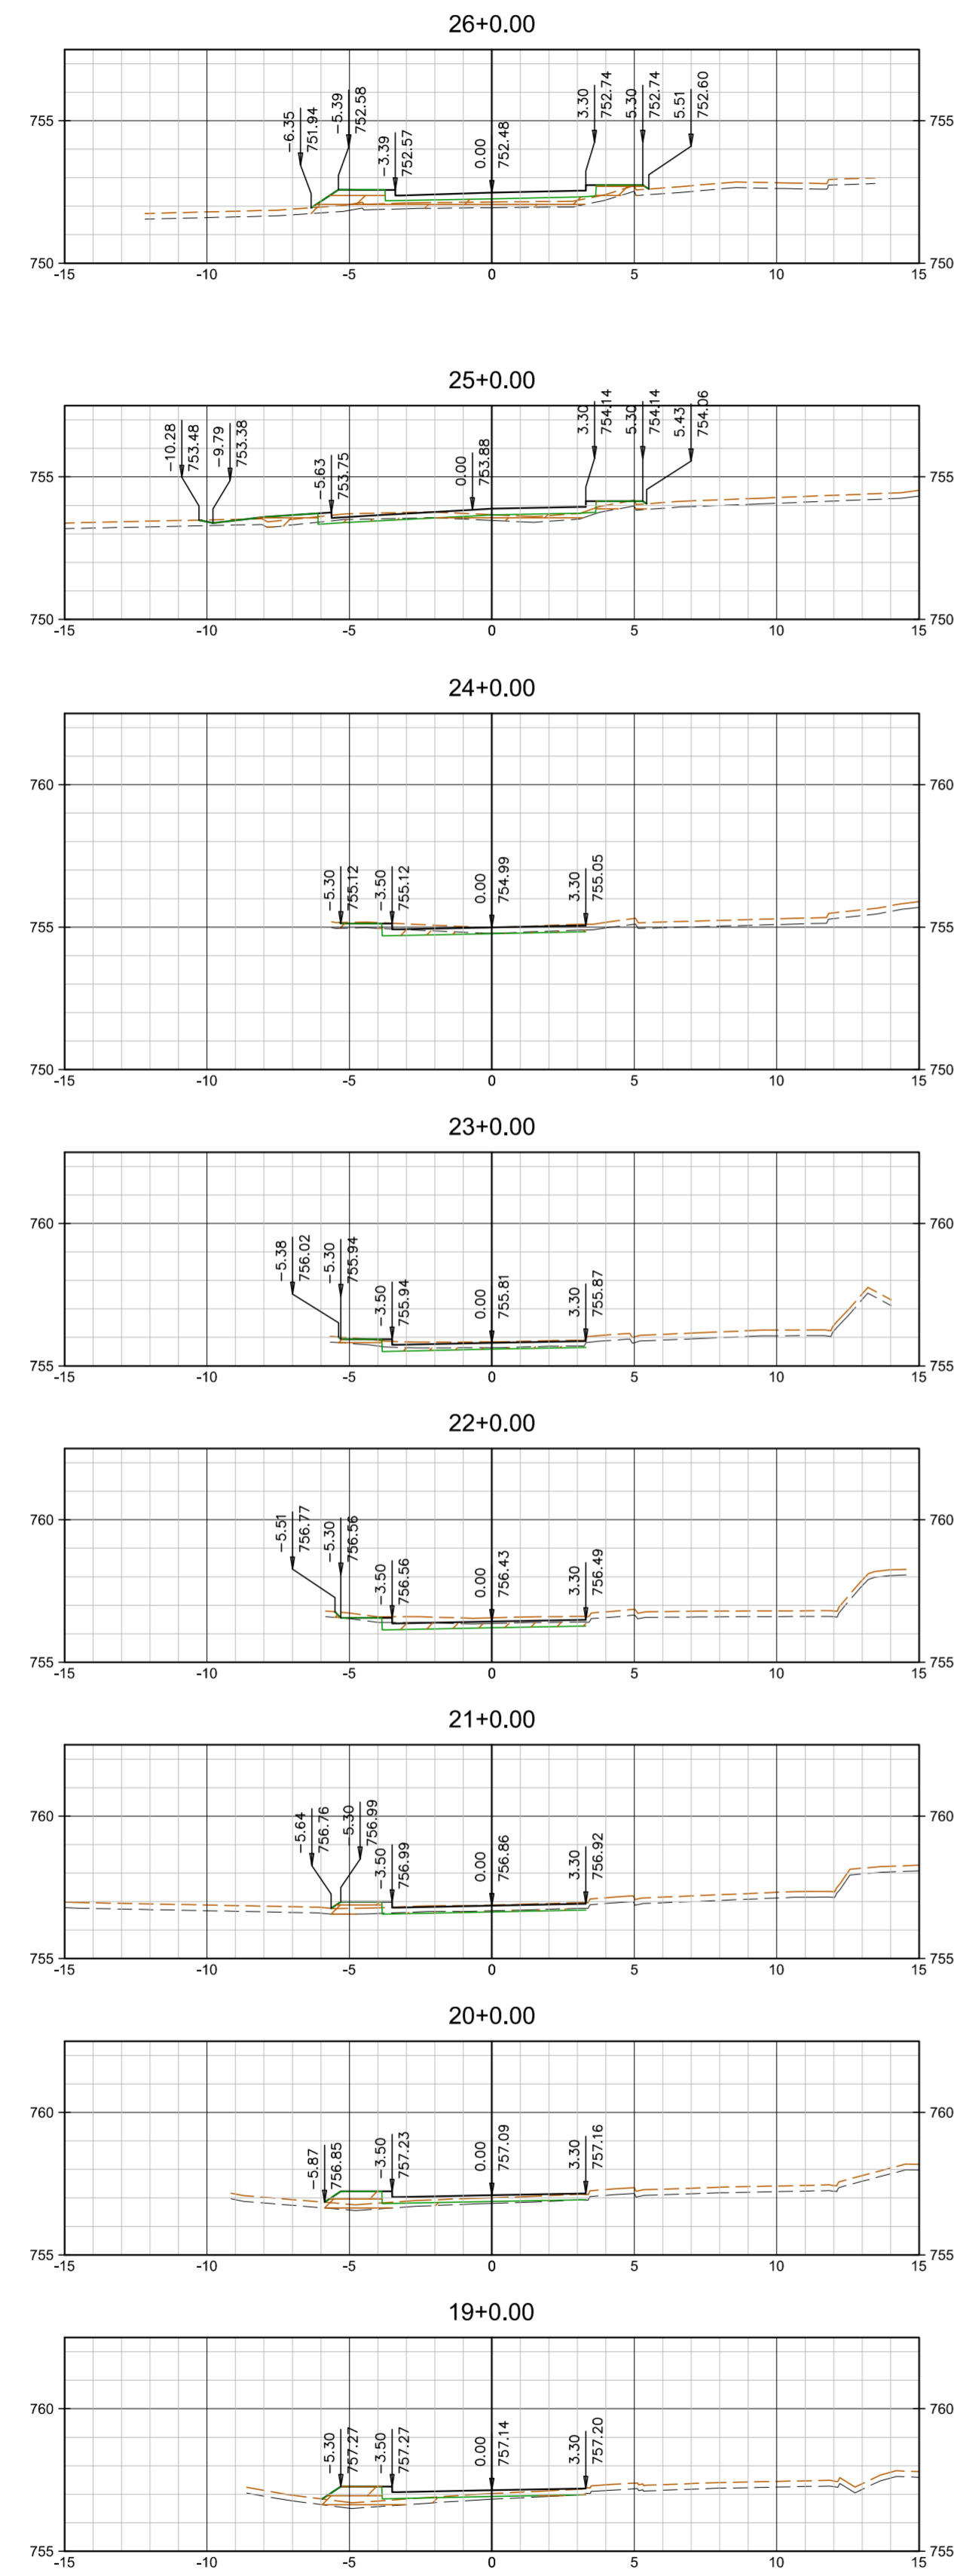

REVISÕES						DOCUMENTOS DE REFERÊNCIA				PROJETA:			ARTICULAÇÃO		CLIENTE:						
Nº	DISCRIMINAÇÃO	DATA	EMITENTE	VERIFICAÇÃO	APROVAÇÃO	CÓDIGO	OBJETO	ELAB.	DES.	VERIF.	RESP.TEC.	18/11/17	VERIFICAÇÃO	APROVAÇÃO	TÍTULO:	EMPRESAMENTO:	ASSUNTO:	ESCALA:	ARQUIVO:	FOLHA:	REVISÃO
1	ALINHAMENTO AV. WILLIAN CESTARI 4	16/11/17	JAIR DURAN					LUIS MIGUEL				18/11/17			PREFEITURA MUNICIPAL DE MONTE ALTO	PROJETO GEOMÉTRICO E PAVIMENTAÇÃO	SEÇÕES TRANSVERSAIS	H 1:1000	AV WILLIAN CESTARI TERRAPLENAGEM SEÇÕES-REV1.dwg	07	1
0	INICIAL	22/06/17	JAIR DURAN													PAVIMENTAÇÃO DA AVENIDA WILLIAN CESTARI - MONTE ALTO - SP					