


Prefeitura Municipal


A-32b



Piso tátil a ser instalado

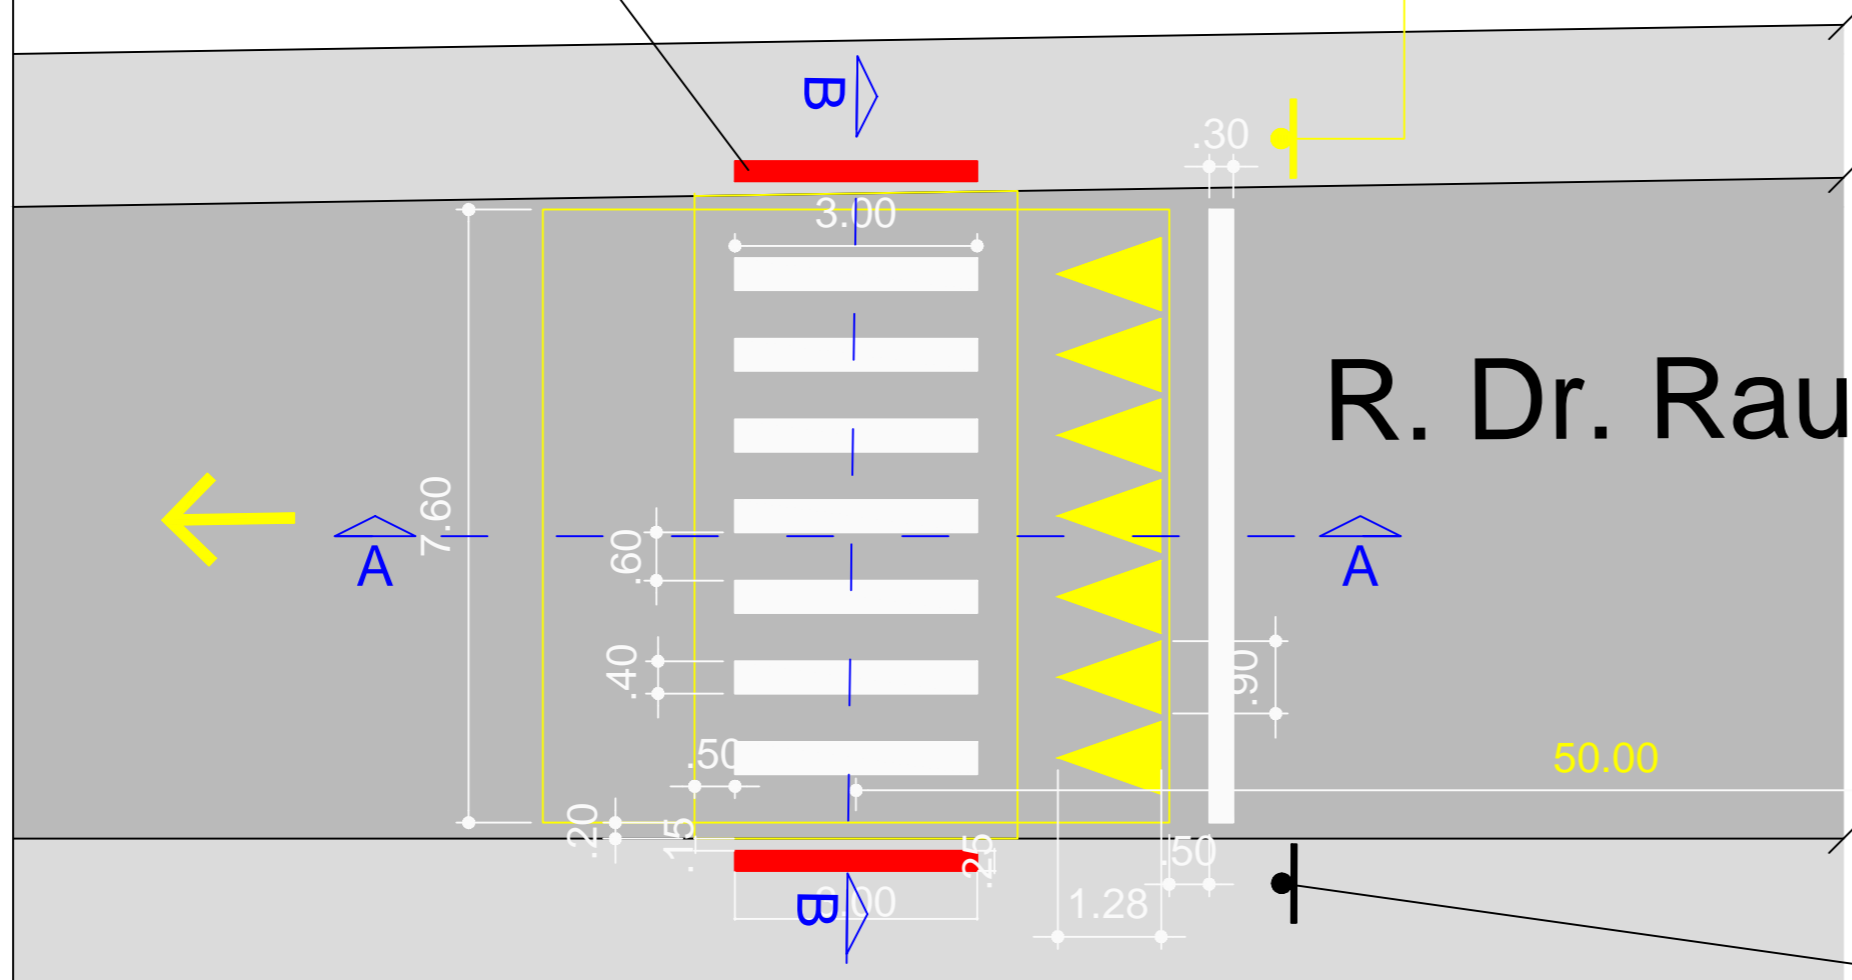


R-19/30

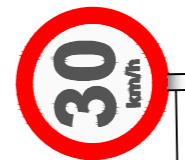


R. Dr. Raul da Rocha Medeiros



Corte A-A

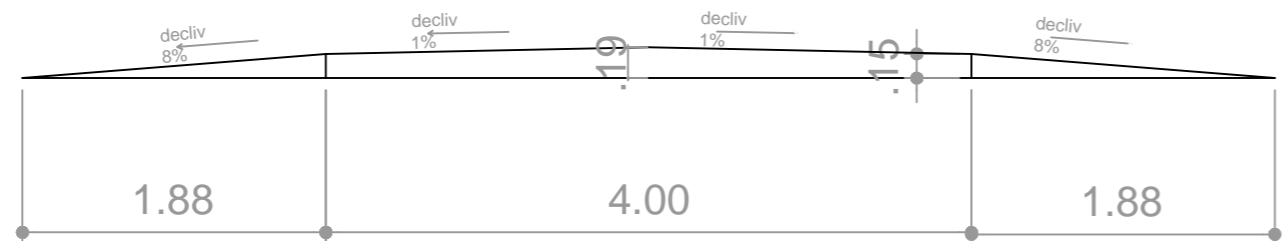

Corte B-B

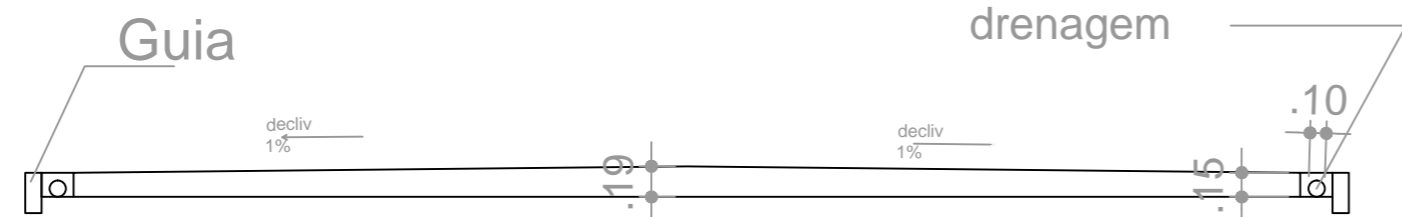

A-32b

R-19/30



N

Praça da Bandeira

Projeto de Segurança Viária de Monte Alto - SP  
Programa Movimento Paulista de Segurança no Trânsito

ADMINISTRAÇÃO PÚBLICA João Paulo de Camargo Victorio Rodrigues Prefeito Municipal de Monte Alto/SP RG 8.448.326-X CPF 019.880.818-66  Werlington Luiz Colatrello Responsável pela Supervisão Técnica  Marcos Roberto Mantovani Responsável pela Gestão Administrativa e Financeira	DESENHISTA Marco Martins Engenheiro Ambiental CREA SP: 5069013100	VERIFICAÇÃO/DATA 12/03/2018	TÍTULO #12 Prefeitura Municipal e Secretaria de Educação - R. Dr. Raul da Rocha Medeiros com R. José Copertino Boto  ANOTAÇÃO Instalação de uma travessia elevada, de frente à prefeitura, remover vaga de idoso (será refeita pela prefeitura), evitar guias rebaixadas
	ENGENHEIRO RESPONSÁVEL Eduardo Blanco Engenheiro Ambiental CREA SP: 5063782236 ART: 28027230180287407	APROVAÇÃO/DATA 12/03/2018	
ESCALA Gráfica		REVISÃO 01	FOLHA 12/19