

A

B

C

1

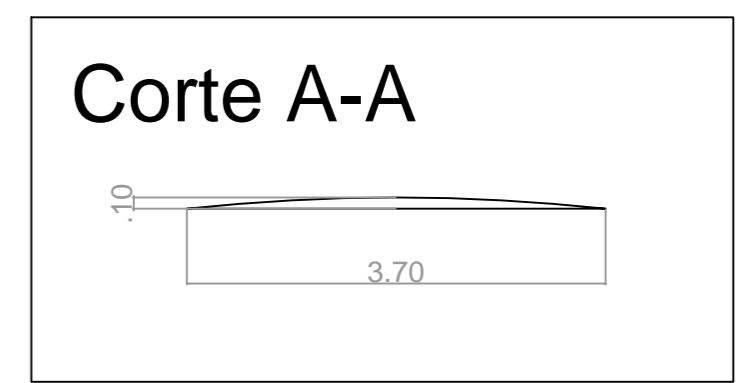
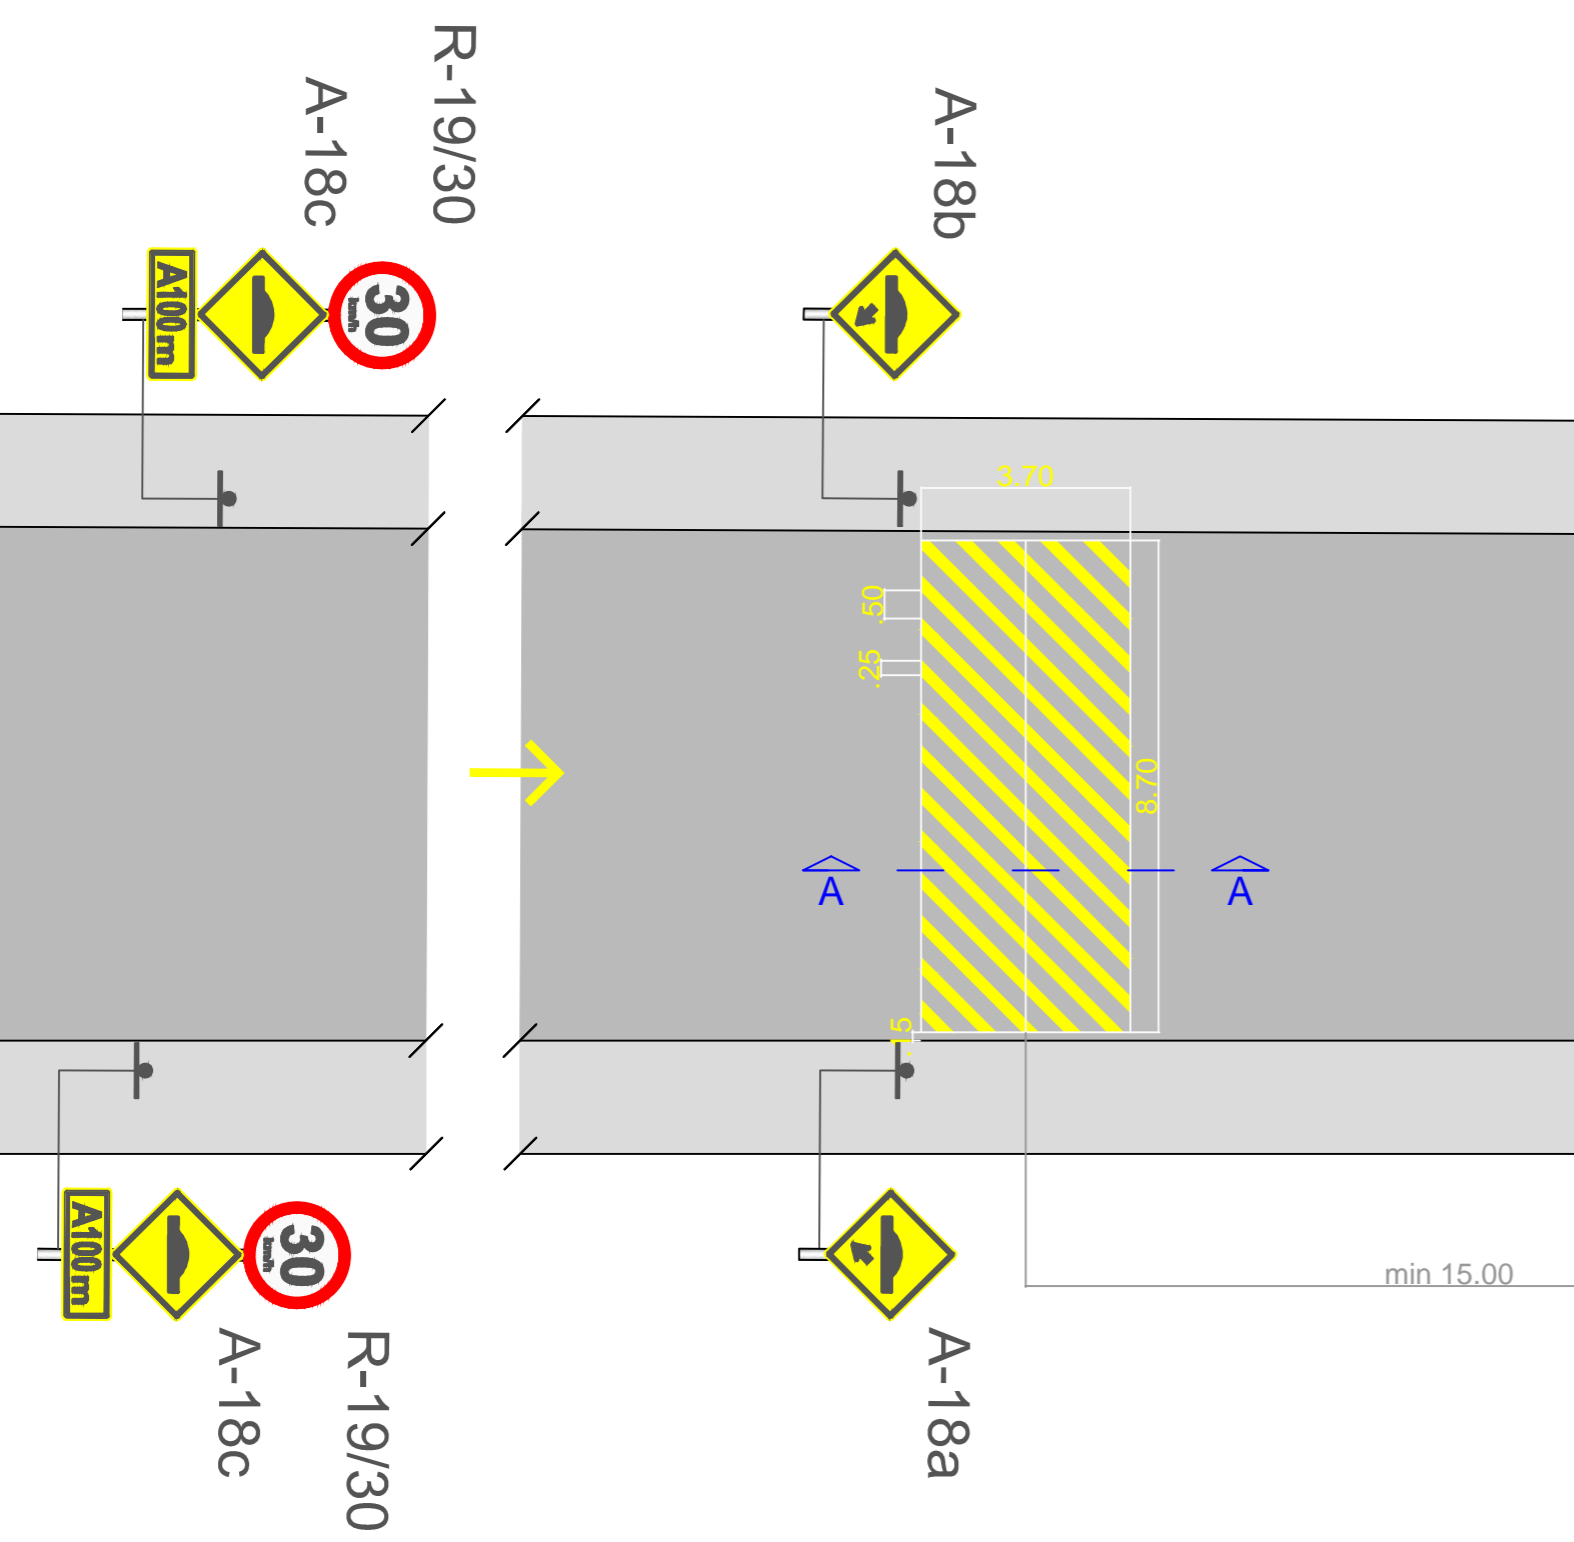
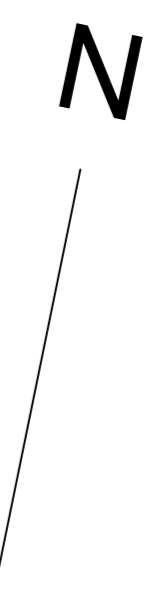
1

2



2

Rua Floriano Peixoto

Rua Nhonho Livramento



Projeto de Segurança Viária de Monte Alto - SP
 Programa Movimento Paulista de Segurança no Trânsito

ADMINISTRAÇÃO PÚBLICA João Paulo de Camargo Victorio Rodrigues Prefeito Municipal de Monte Alto/SP RG 8.448.326-X CPF 019.880.818-66 Werlington Luiz Colatrello Responsável pela Supervisão Técnica Marcos Roberto Mantovani Responsável pela Gestão Administrativa e Financeira	DESENHISTA Marco Martins Engenheiro Ambiental CREA SP: 5069013100	VERIFICAÇÃO/DATA 12/03/2018	TÍTULO #3 R. Nhonhô Livramento com R. Floriano Peixoto	
	ENGENHEIRO RESPONSÁVEL Eduardo Blanco Engenheiro Ambiental CREA SP: 5063782236 ART: 28027230180287407	APROVAÇÃO/DATA 12/03/2018	ANOTAÇÃO Instalação de uma lombada, de frente ao número 513, evitar calçadas rebaixadas	 
		ESCALA Gráfica	REVISÃO 01	FOLHA 03/19

A

B

C