


PERFIL TRANSVERSAL DAS RUAS A SEREM RECAPEADAS PADRÃO PARA RUAS DE CIDADES

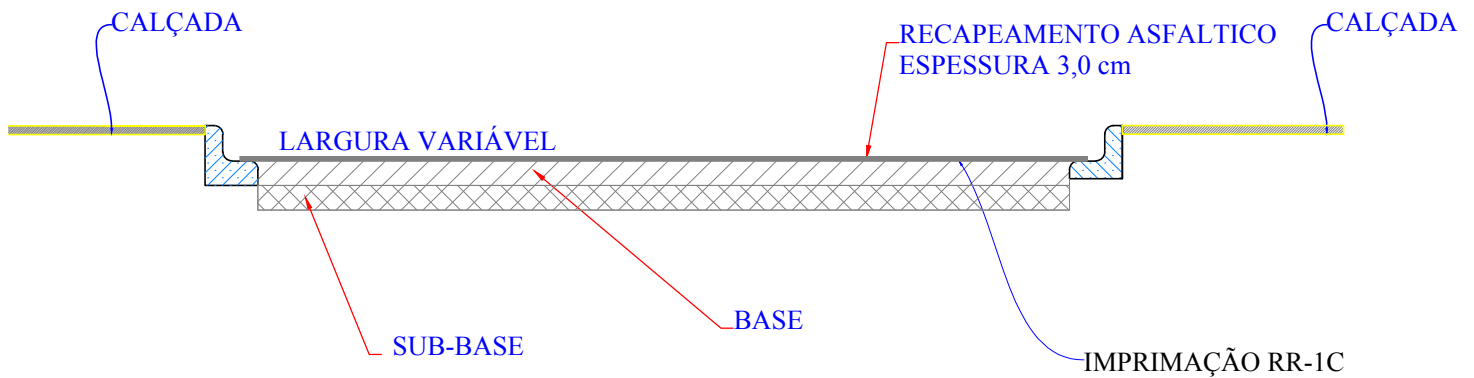

JAIR DURAN
ENG CIVIL CREA 0601409640
ART N° 28027230181571678