


# PERFIL TRANSVERSAL DAS RUAS A SEREM RECAPEADAS PADRÃO PARA RUAS DE CIDADES

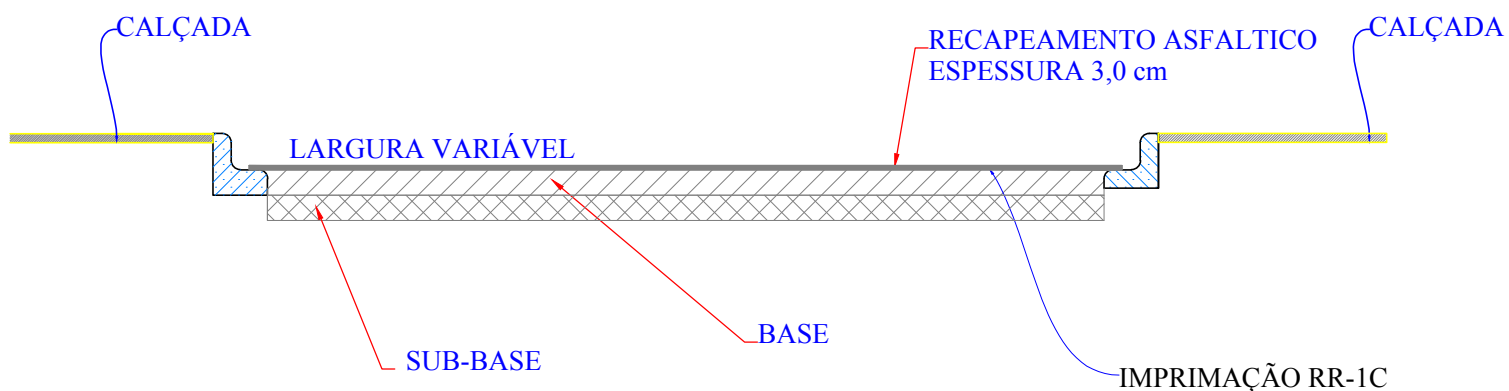

JAIR DURAN  
ENG CIVIL CREA 0601409640  
ART N° 28027230180352337