PERFIL TRANSVERSAL DAS RUAS A SEREM RECAPEADAS

PADRÃO PARA RUAS DE CIDADES

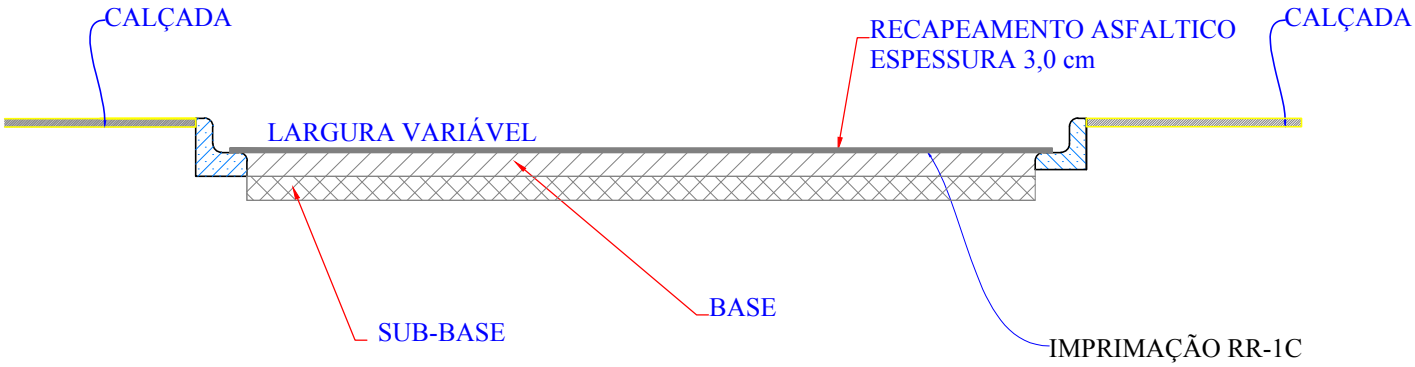

JAIR DURAN
ENG CIVIL CREA 0601409640
ART Nº 28027230180310662