


DETALHE DE VALA SEM ESCORAMENTO  
ESC. 1: 25

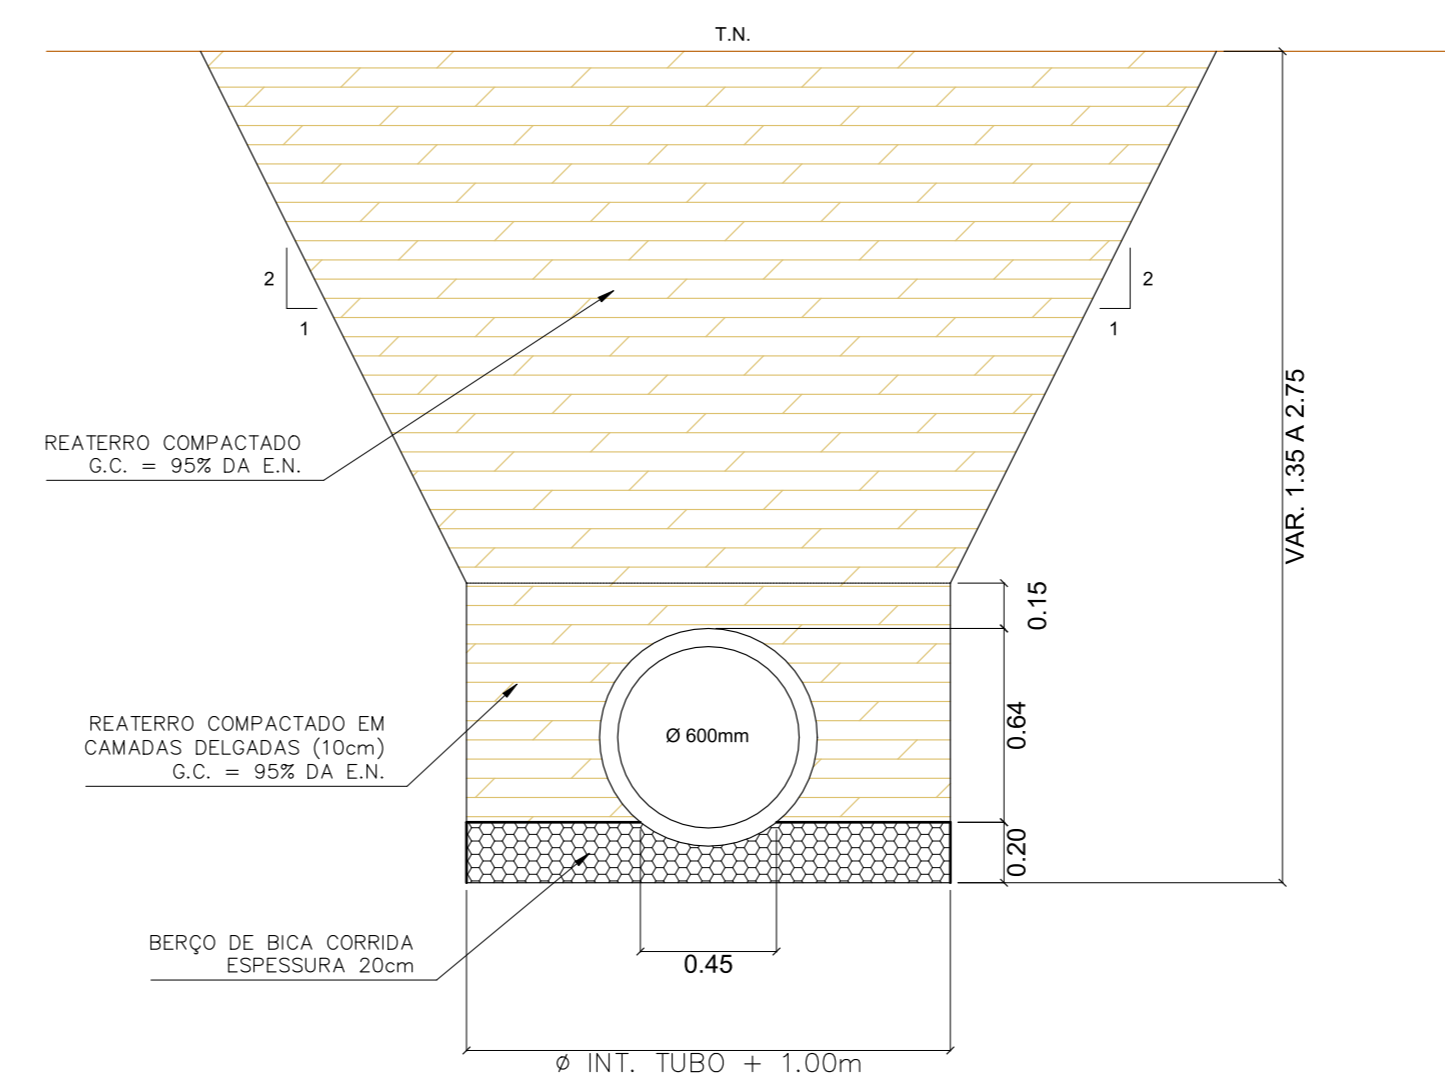

- ETAPAS DE EXECUÇÃO:
- 1 - ESCAVAR A VALA COM LARGURA IGUAL AO DIÂMETRO INTERNO DO TUBO (Ø) + 1,00m, CONFORME PROJETO.
  - 2 - EXECUTAR O BERÇO DE BICA CORRIDA.
  - 3 - ASSENTAR O TUBO DE PROJETO.
  - 4 - COMPACTAR CUIDADOSAMENTE AS LATERAIS E A CAMADA DE 15cm ACIMA DA GERATRIZ SUPERIOR DO TUBO, EM CAMADAS DELGADAS (10cm), G.C. = 95% E.N.
  - 5 - CONTINUAR ATERRO EM CAMADAS DE 15cm ACABADAS, COMPACTADAS A 95% DA E.N.

- LEGENDA:
- REDE DE ÁGUA PLUVIAL A SER REMOVIDA
  - REDE DE ÁGUA PLUVIAL EXISTENTE
  - BOCA DE LOBO A SER DEMOLIDA
  - BOCA DE LOBO EXISTENTE
  - REDE DE ÁGUA PLUVIAL - Ø 600
  - BLD - BOCA DE LOBO DUPLA
  - PV - POÇO DE VISITA
  - CX - CAIXA DE PASSAGEM/CAPTAÇÃO
  - X = COTA DO TERRENO (m)
  - Y = COTA DO FUNDO DO POÇO (m)
  - Z = PROFUNDIDADE DO POÇO (m)
  - A = DIÂMETRO (mm)
  - B = COMPRIMENTO DO TRECHO (m)
  - C = DECLIVIDADE (m/m)
  - REDE DE ESGOTOS

<b>TRECHOS JÁ EXECUTADOS:</b>	
<b>POÇOS DE VISITAS:</b> PV43, PV45, PV47, PV49, PV51, PV53, PV55, PV59, PV60, PV61, PV62	
<b>RAMAIS DE BOCA DE LOBO:</b>	
BL42 = 3,48m	
BL44 = 3,62m	
BL46 = 4,69m	
BL48 = 4,40m	
BL50 = 3,97m	
BL52 = 5,40m	
BL54 = 4,51m	
BL56 = 7,42m	
BL57 = 14,53m	
BL58 = 10,33m	
Subtotal = 62,35m	
<b>REDE DE GALERIAS PLUVIAIS (PV-PV):</b>	
43-45 = 50,06m	
45-47 = 67,20m	
47-49 = 77,26m	
49-51 = 53,33m	
51-53 = 47,98m	
53-55 = 48,48m	
55-59 = 36,78m	
59-60 = 18,70m	
60-61 = 51,51m	
61-62 = 66,00m	
62-Exist = 12,00m	
Subtotal = 529,30m	
<b>TOTAL = 591,65m</b>	

				PROJETISTA:		ARTICULAÇÃO		CLIENTE:	
								PREFEITURA MUNICIPAL DE MONTE ALTO	
								TÍTULO: PROJETO DE DRENAGEM	
								EMPREENDIMENTO: PAVIMENTAÇÃO DA AVENIDA WILLIAN CESTARI - MONTE ALTO - SP	
								ASSUNTO: PLANTA, SEÇÃO TIPO, ESPECIFICAÇÕES E DETALHES	
								ESCALA: H 1:1000		ARQUIVO: AV WILLIAN CESTARI DRENAGEM - PLANTA R4 - REMAN OBRA.dwg	
								FOLHA: 02		REVISÃO: 3	
REVISÕES				DOCUMENTOS DE REFERÊNCIA	
<table border="1"> <tr> <th>Nº</th> <th>DISCRIMINAÇÃO</th> <th>DATA</th> <th>EMITENTE</th> <th>VERIFICAÇÃO</th> <th>APROVAÇÃO</th> <th>CÓDIGO</th> <th>OBJETO</th> </tr> <tr> <td>4</td> <td>QUANTITATIVOS REMANESCENTE DE OBRA</td> <td>04/12/19</td> <td>GABRIEL</td> <td></td> <td></td> <td></td> <td></td> </tr> <tr> <td>3</td> <td>ATENDIMENTO AO RELATÓRIO DE PENDÊNCIAS</td> <td>29/01/18</td> <td>JAIR DURAN</td> <td></td> <td></td> <td></td> <td></td> </tr> <tr> <td>2</td> <td>AV WILLIAN CESTARI 4</td> <td>16/11/17</td> <td>JAIR DURAN</td> <td></td> <td></td> <td></td> <td></td> </tr> <tr> <td>1</td> <td>ATENDIMENTO AO RELATÓRIO DE PENDÊNCIAS</td> <td>30/08/17</td> <td>JAIR DURAN</td> <td></td> <td></td> <td></td> <td></td> </tr> <tr> <td>0</td> <td>INICIAL</td> <td>22/06/17</td> <td>JAIR DURAN</td> <td></td> <td></td> <td></td> <td></td> </tr> </table>				Nº	DISCRIMINAÇÃO	DATA	EMITENTE	VERIFICAÇÃO	APROVAÇÃO	CÓDIGO	OBJETO	4	QUANTITATIVOS REMANESCENTE DE OBRA	04/12/19	GABRIEL					3	ATENDIMENTO AO RELATÓRIO DE PENDÊNCIAS	29/01/18	JAIR DURAN					2	AV WILLIAN CESTARI 4	16/11/17	JAIR DURAN					1	ATENDIMENTO AO RELATÓRIO DE PENDÊNCIAS	30/08/17	JAIR DURAN					0	INICIAL	22/06/17	JAIR DURAN					<table border="1"> <tr> <td>ELAB.</td> <td>LUIS MIGUEL</td> <td>16/11/17</td> </tr> <tr> <td>DES.</td> <td></td> <td></td> </tr> <tr> <td>VERIF.</td> <td></td> <td></td> </tr> <tr> <td>RESP.TEC.</td> <td>JAIR DURAN</td> <td>CREA: 060 140 946 0</td> </tr> </table>				ELAB.	LUIS MIGUEL	16/11/17	DES.			VERIF.			RESP.TEC.	JAIR DURAN	CREA: 060 140 946 0				
Nº	DISCRIMINAÇÃO	DATA	EMITENTE	VERIFICAÇÃO	APROVAÇÃO	CÓDIGO	OBJETO	
4	QUANTITATIVOS REMANESCENTE DE OBRA	04/12/19	GABRIEL	
3	ATENDIMENTO AO RELATÓRIO DE PENDÊNCIAS	29/01/18	JAIR DURAN	
2	AV WILLIAN CESTARI 4	16/11/17	JAIR DURAN	
1	ATENDIMENTO AO RELATÓRIO DE PENDÊNCIAS	30/08/17	JAIR DURAN	
0	INICIAL	22/06/17	JAIR DURAN	
ELAB.	LUIS MIGUEL	16/11/17	
DES.	
VERIF.	
RESP.TEC.	JAIR DURAN	CREA: 060 140 946 0	