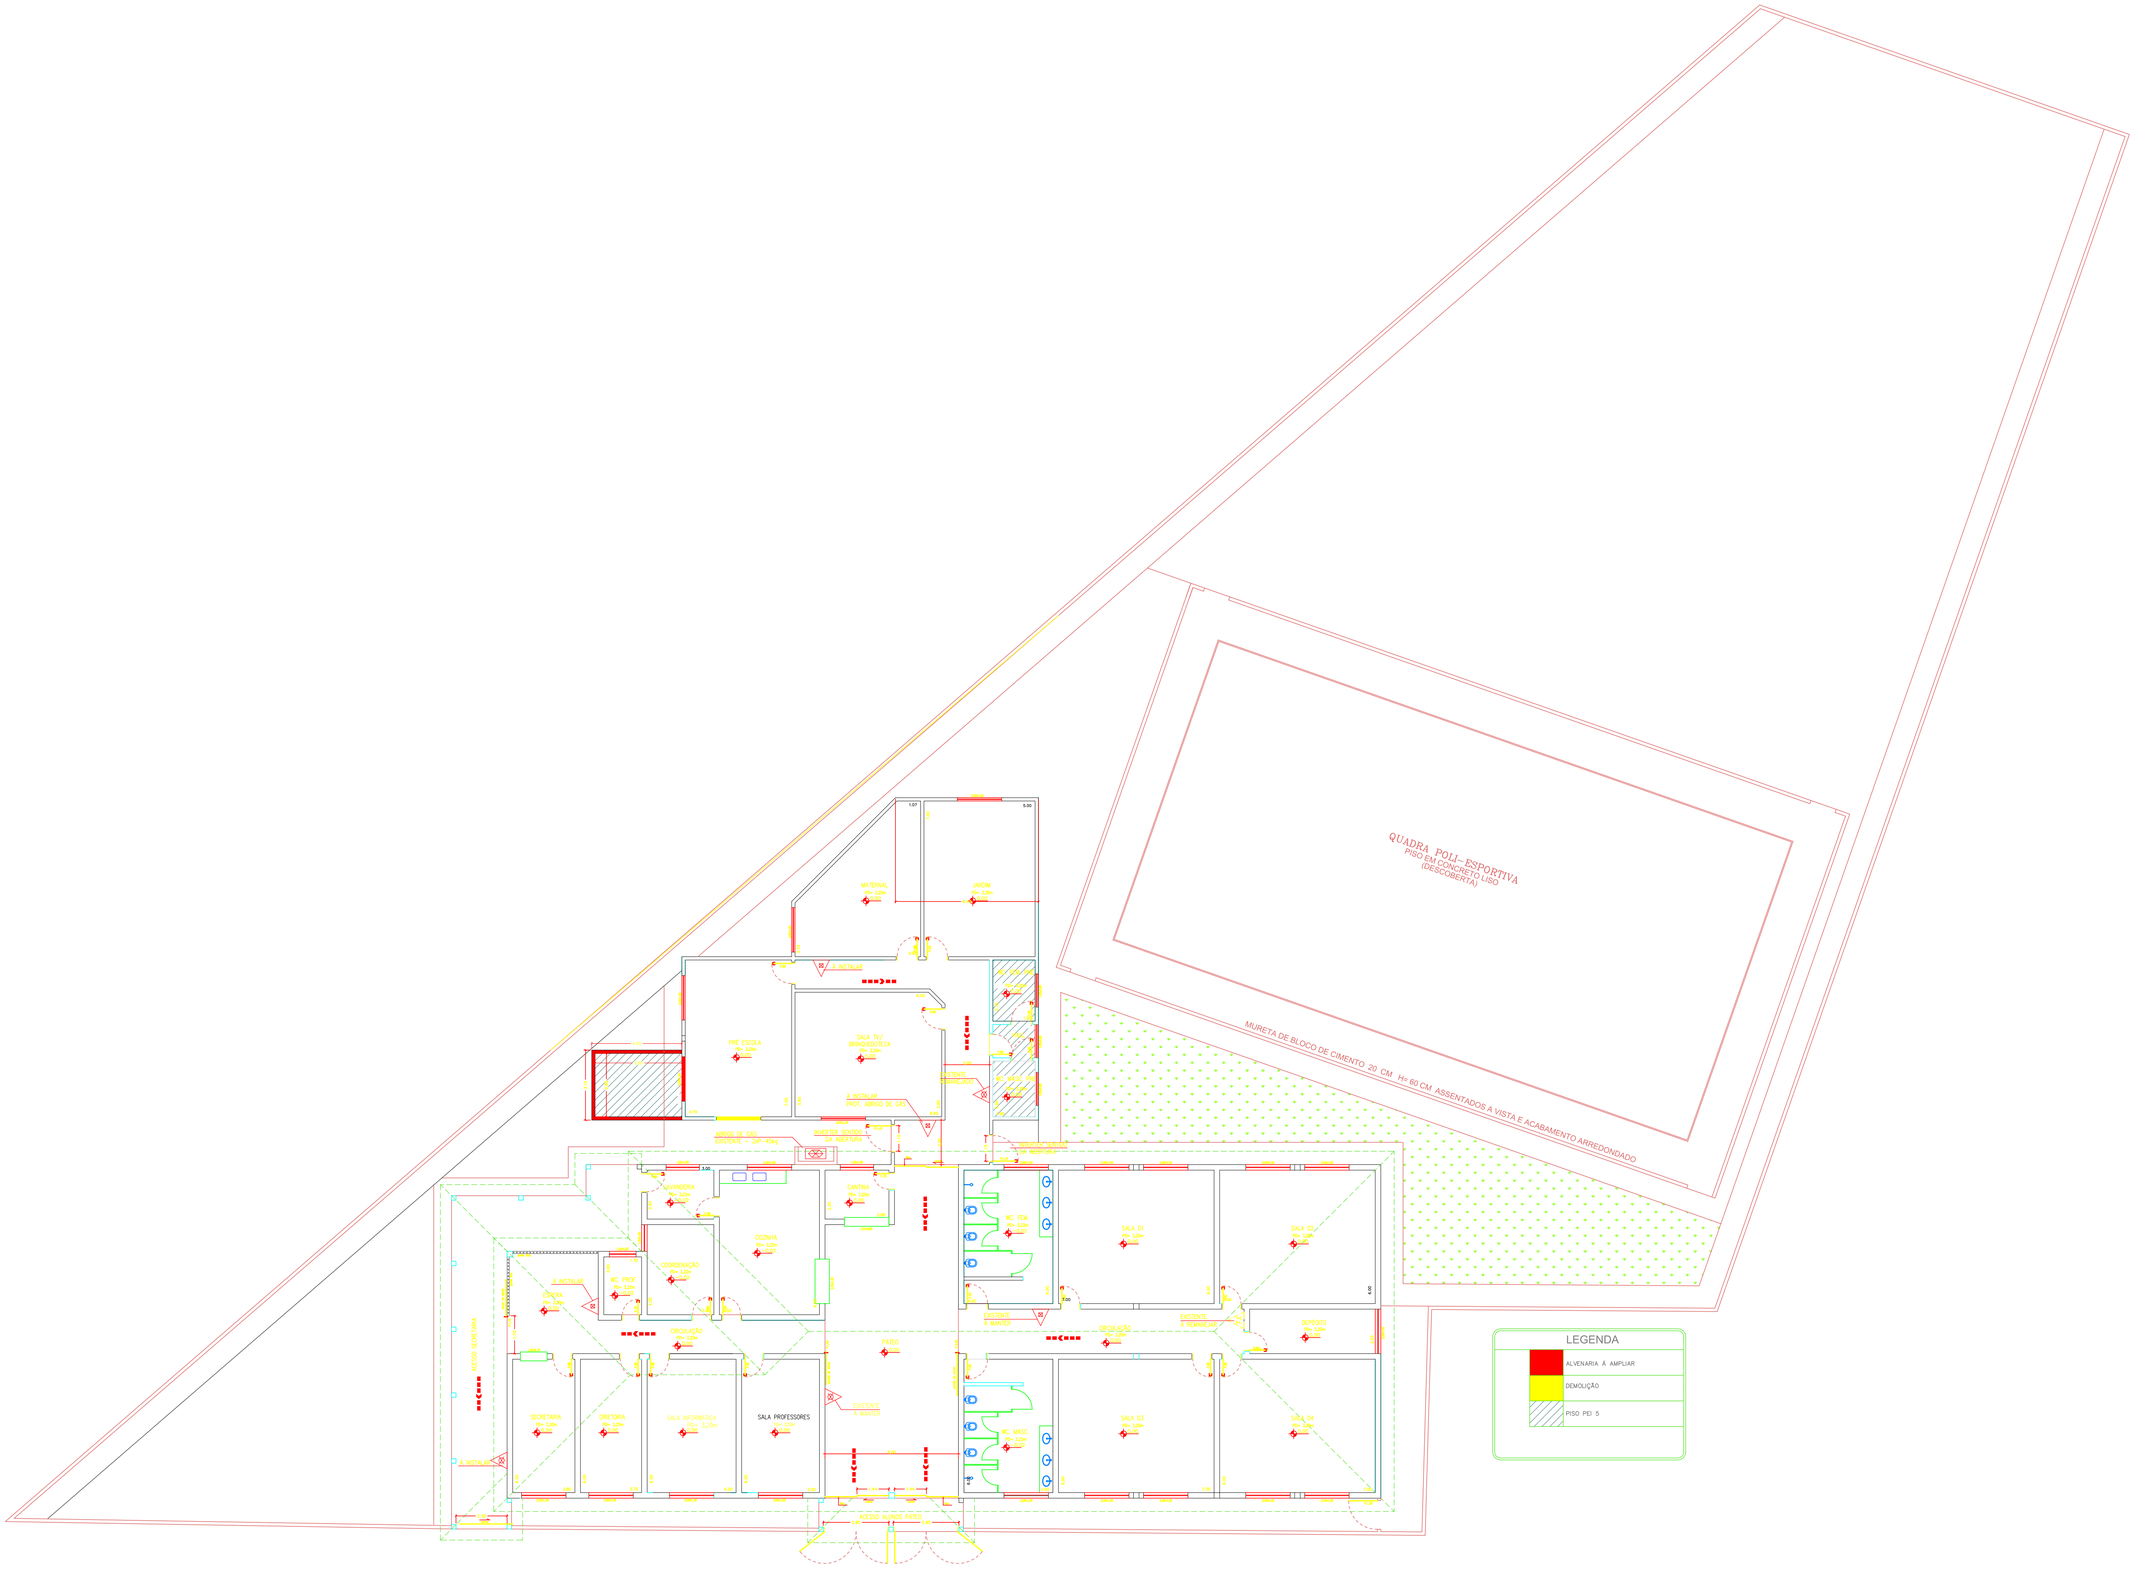
QUADRA POLI-ESPORTIVA
PISO EM CONCRETO USO
(DESCOBERTA)
MURETA DE BLOCO DE CIMENTO 20 CM H= 60 CM ASSENTADOS A VISTA E ACABAMENTO ARREDONDADO
MATERNAL
JARDIM
PRÉ ESCOLA
SALA TV/
INFORMÁTICA
A INSTALAR
PONTO ARMÁRIO DE GÁS
ARMÁRIO DE GÁS
EXISTENTE – 2xP-45kg
INVERTER SENTIDO DE
DA ABERTURA
LAVANDERIA
CANTINA
COZINHA
COORDENAÇÃO
WC. PNGE
DIREÇÃO
DESPENSA
PÁTIO
SECRETARIA
DIRETORIA
SALA INFORMÁTICA
SALA PROFESSORES
WC. FEM.
WC. MASC.
SALA 01
SALA 02
SALA 03
SALA 04
DEPÓSITO
EXISTENTE
A MANTER
EXISTENTE
A REMANEJAR
ACESSO SERVENTIA
ACESSO ALUNOS PÁTIO
LEGENDA
ALVENARIA A AMPLIAR
DEMOLIÇÃO
PISO PEI 5