
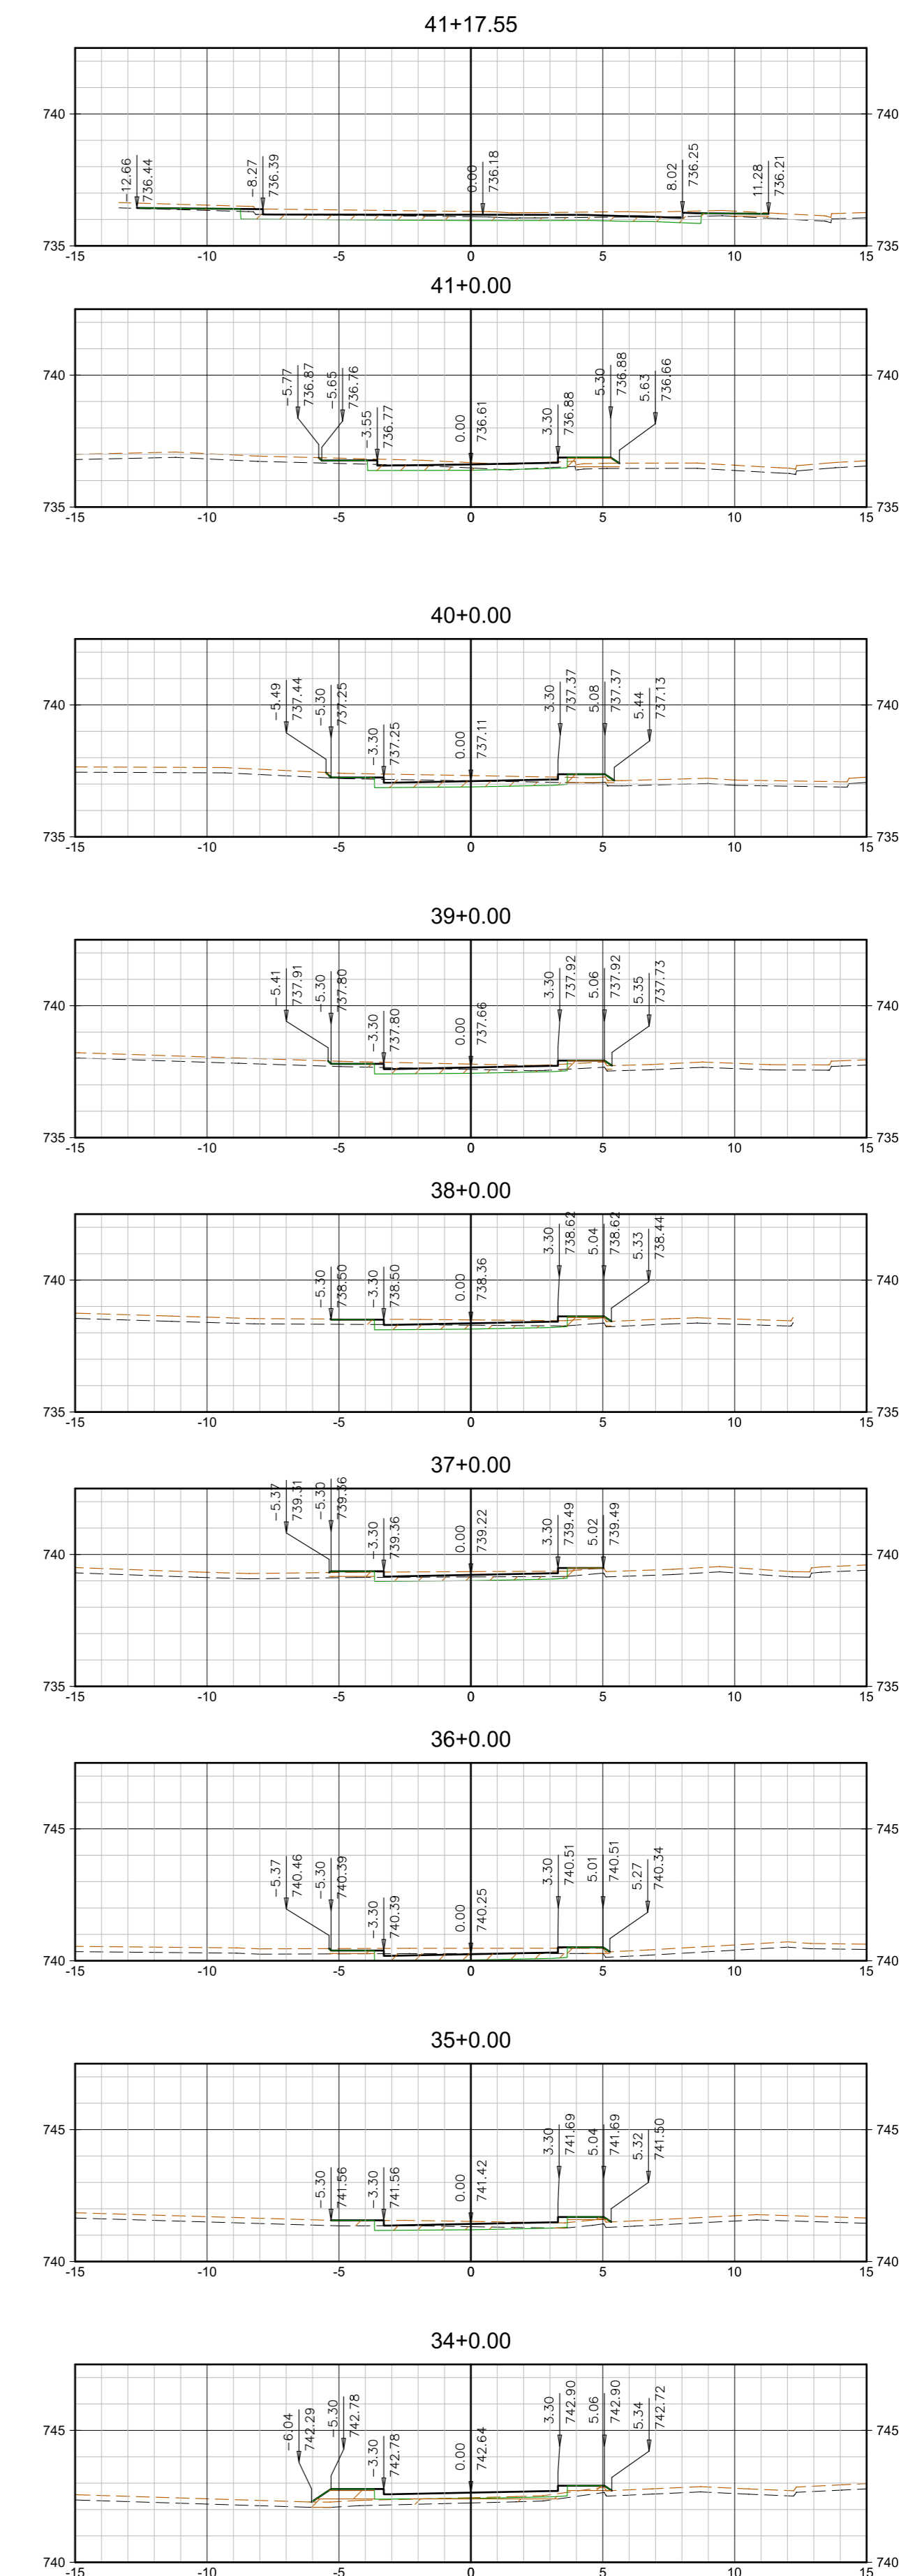
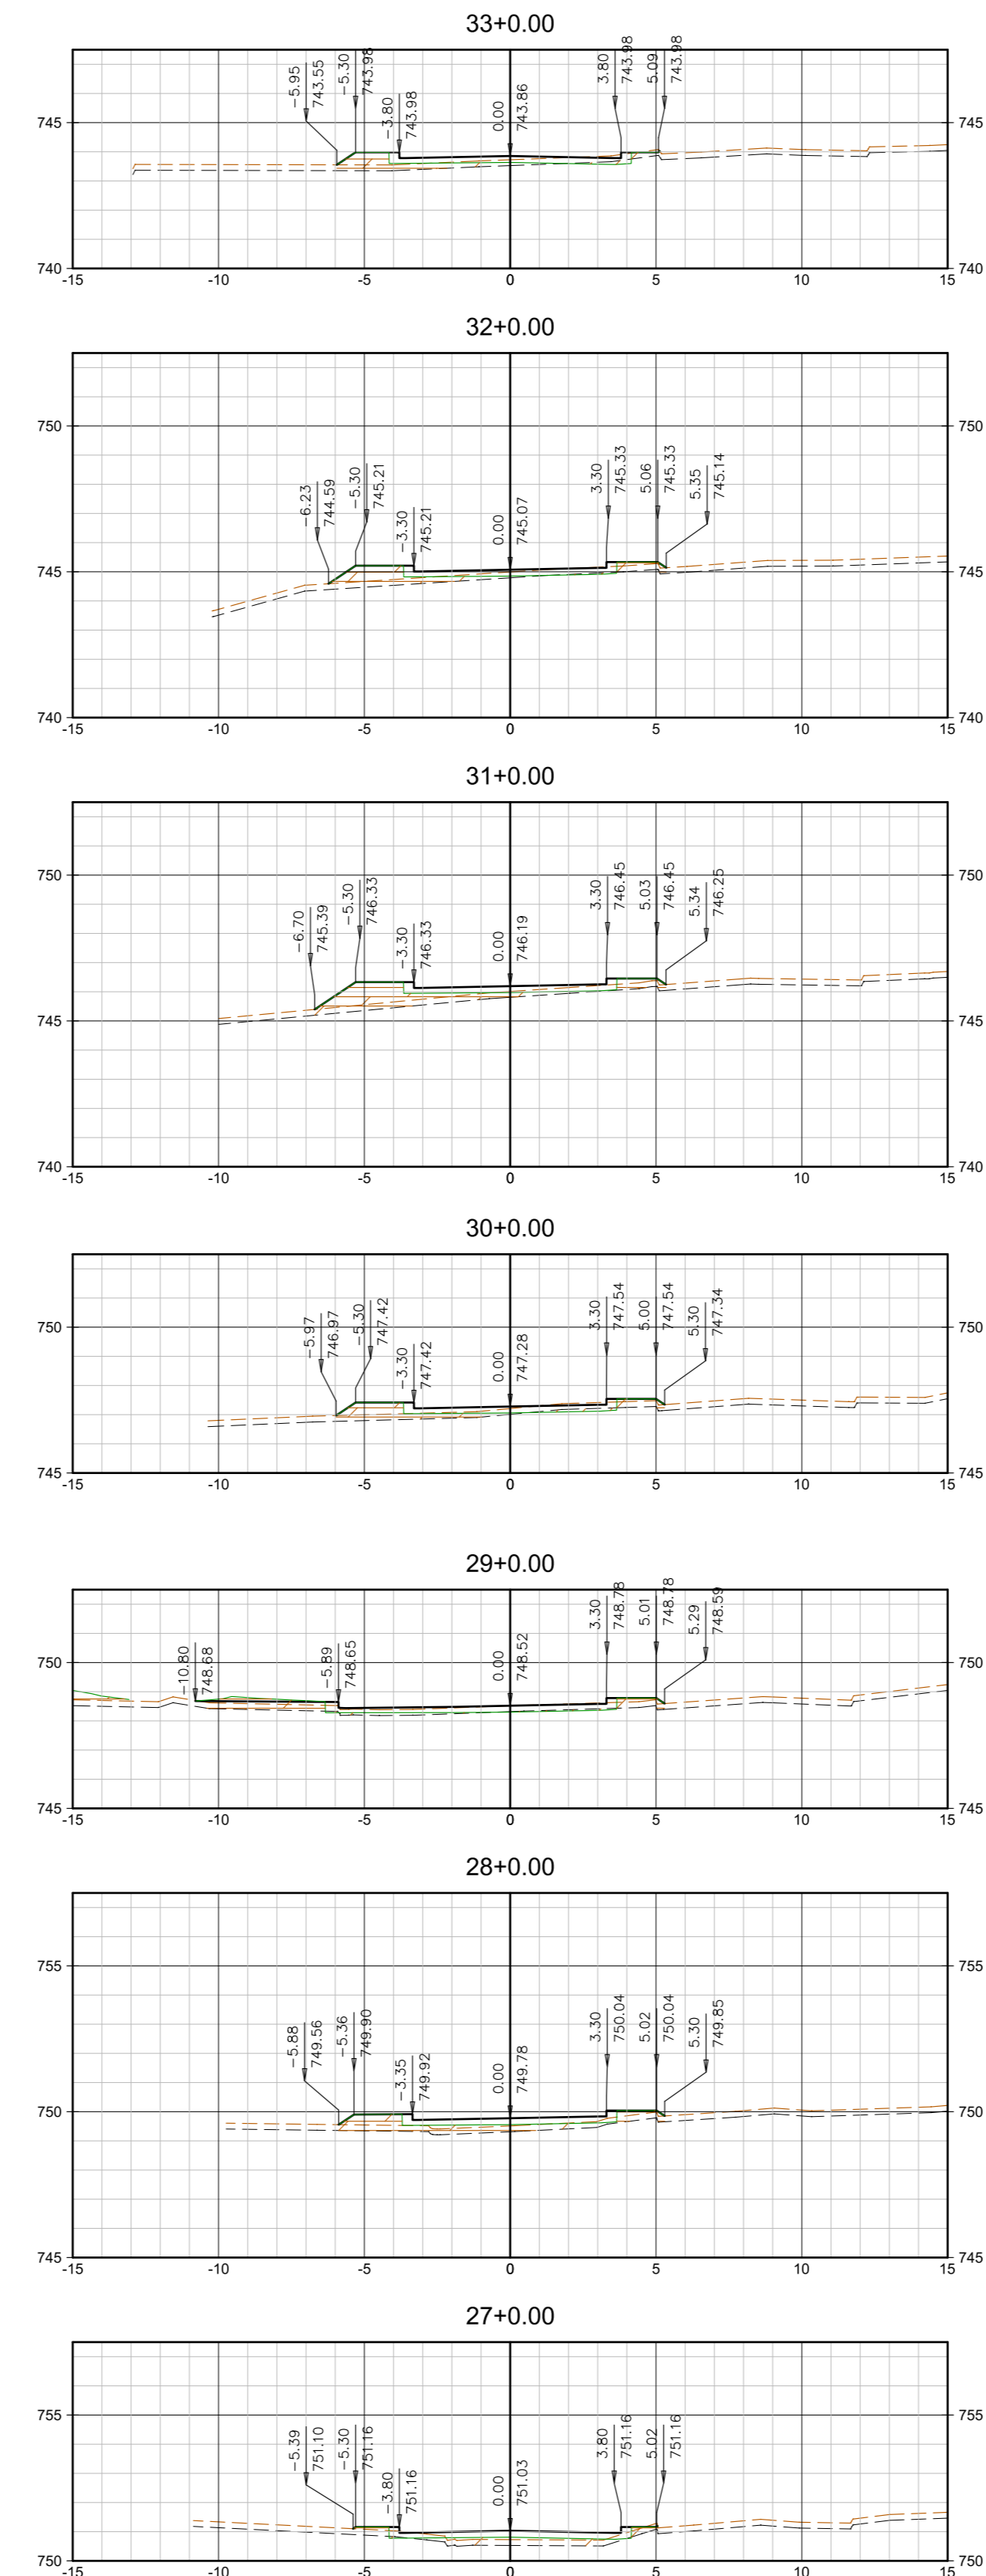


ALINHAMENTO AV. WILLIAN CESTARI 4

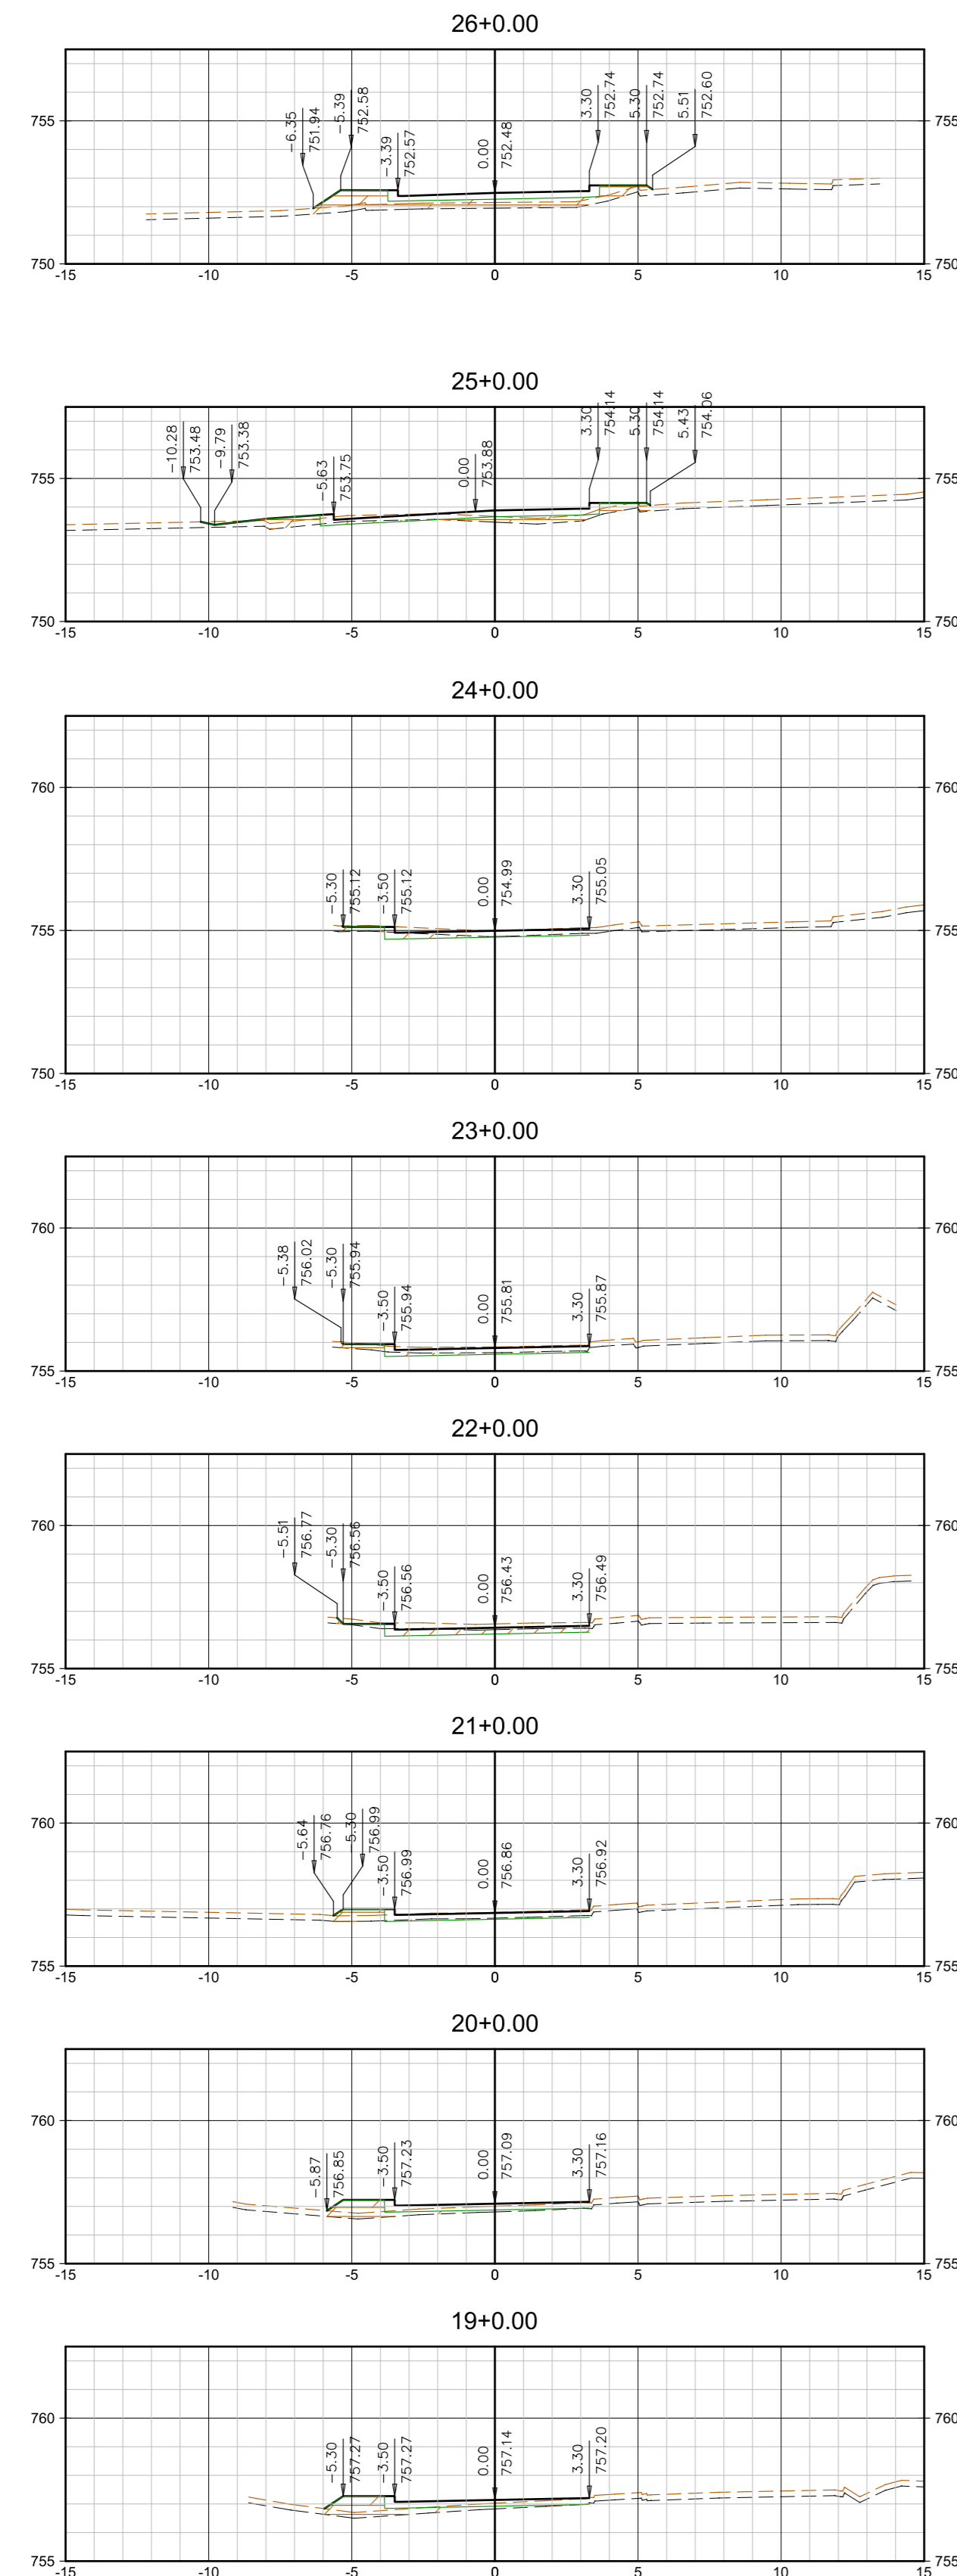

REVISÕES						DOCUMENTOS DE REFERÊNCIA						PROJETISTA:		ARTICULAÇÃO		CLIENTE:		
1	ALINHAMENTO AV. WILLIAN CESTARI 4	16/11/17	JAIR DURAN										ELAB.	LUIS MIGUEL	16/11/17			PREFEITURA MUNICIPAL DE MONTE ALTO
0	INICIAL	22/06/17	JAIR DURAN										VERIFICAÇÃO					TÍTULO: PROJETO GEOMÉTRICO E PAVIMENTAÇÃO
Nº	DISCRIMINAÇÃO	DATA	EMITENTE	VERIFICAÇÃO	APROVAÇÃO	CÓDIGO	OBJETO	RESP. TEC.	JAIR DURAN	CREA:	060 140 946 0	APROVAÇÃO						EMPREENDIMENTO: PAVIMENTAÇÃO DA AVENIDA WILLIAN CESTARI - MONTE ALTO - SP
ASSUNTO: SEÇÕES TRANSVERSAIS																		
ESCALA: H 1:1000																		
ARQUIVO: AV WILLIAN CESTARI TERRAPLENAGEM SEÇÕES-REV1.dwg																		
FOLHA: 07																		
REVISÃO: 1																		