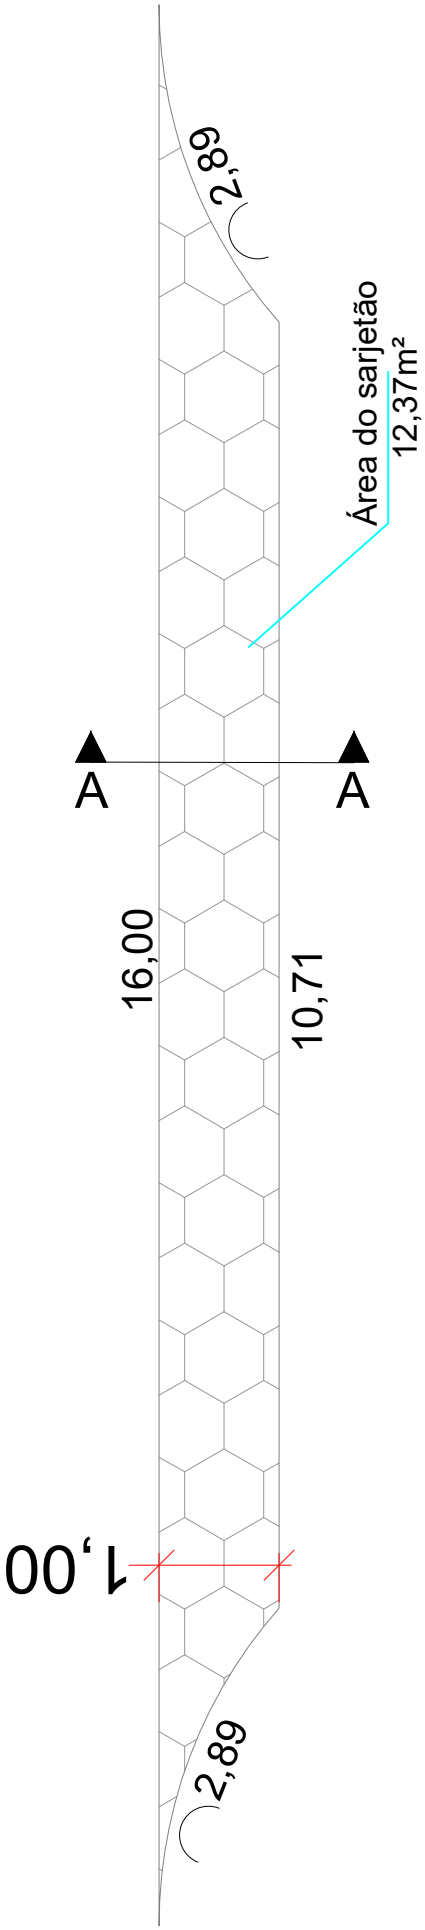

PLANTA BAIXA - SARJETÃO
Escala 1:50

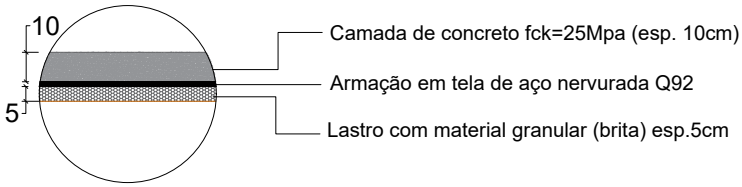

DETALHE SARJETÃO
S/ Escala

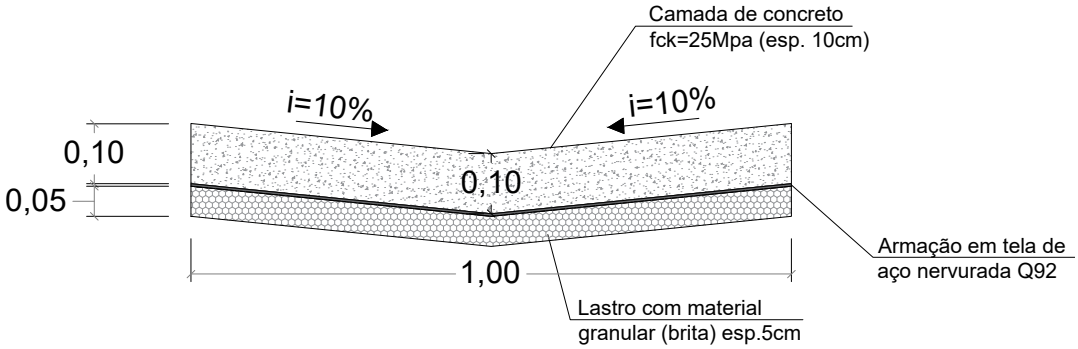

CORTE AA - SEÇÃO TRANSVERSAL DO SARJETÃO
S/Escala

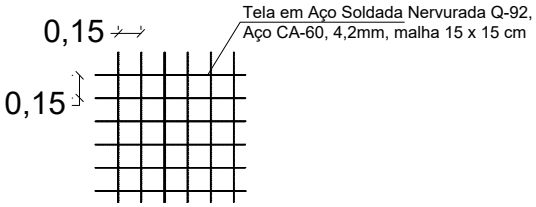

DETALHE DA TELA EM AÇO
S/Escala

CRS | ENGENHARIA
Rua Santos Dumont, n° 206, Vila Ercília
São José do Rio Preto / SP
Fone: (17) 4141-4351.

Descrição:

DETALHAMENTO

SARJETÃO NA RUA SÃO MARCOS

Folha: DET. 01

Escala:	Data:	Contrato:
INDICADA	09/09/2019	1059122-44/2018

BRUNA DAYARA AGUILAR CARDOSO
ENGENHEIRA CIVIL
CREA: 507.007.350-4 - ART: 2.802.723.019.078.334-0