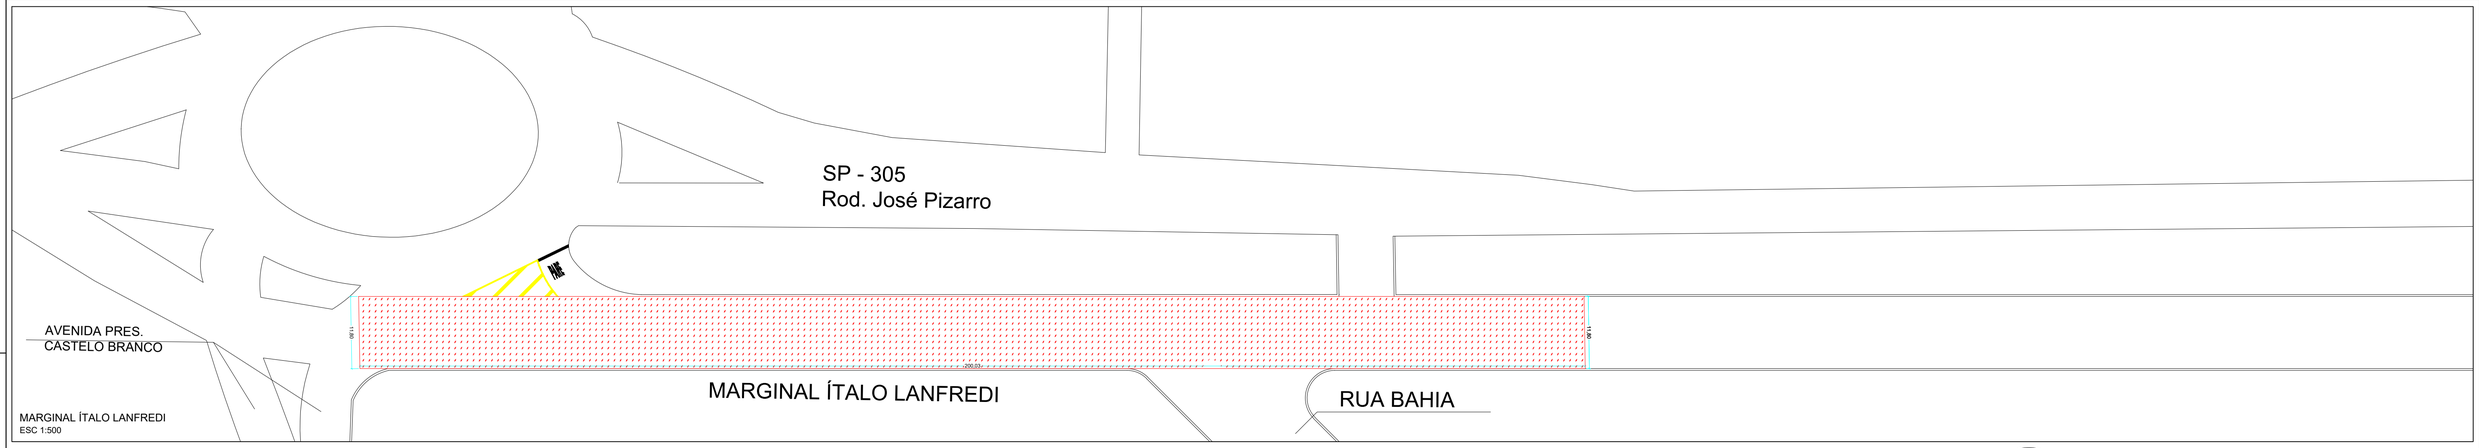

MARGINAL ÍTALO LANFREDI
ESC 1:500

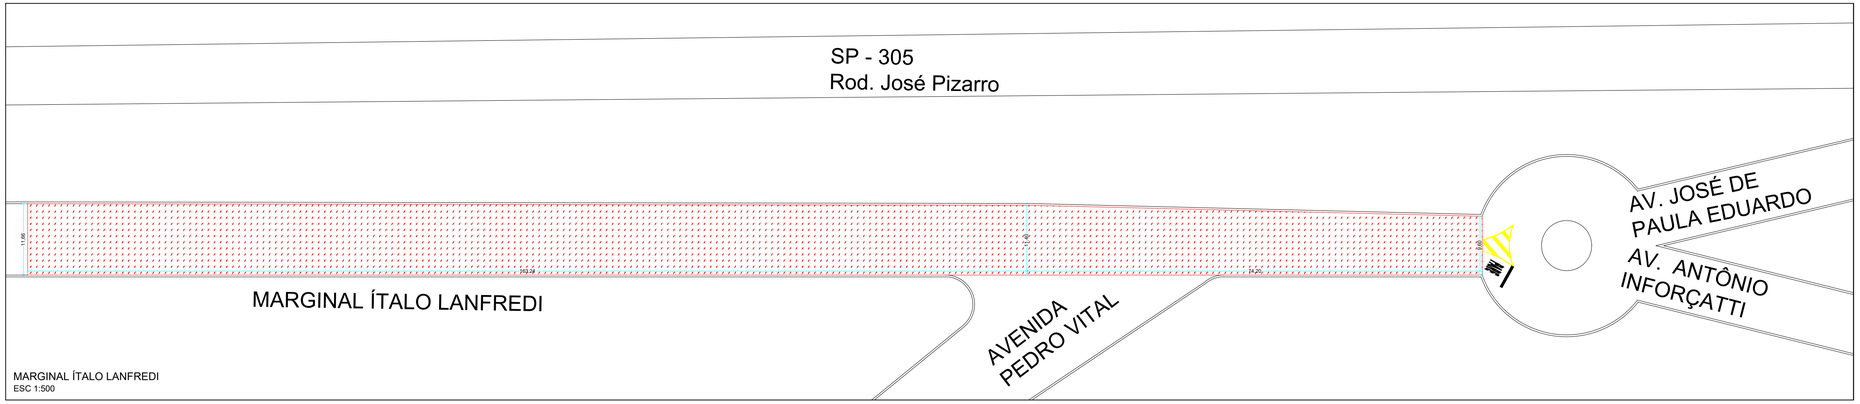

MARGINAL ÍTALO LANFREDI
ESC 1:500

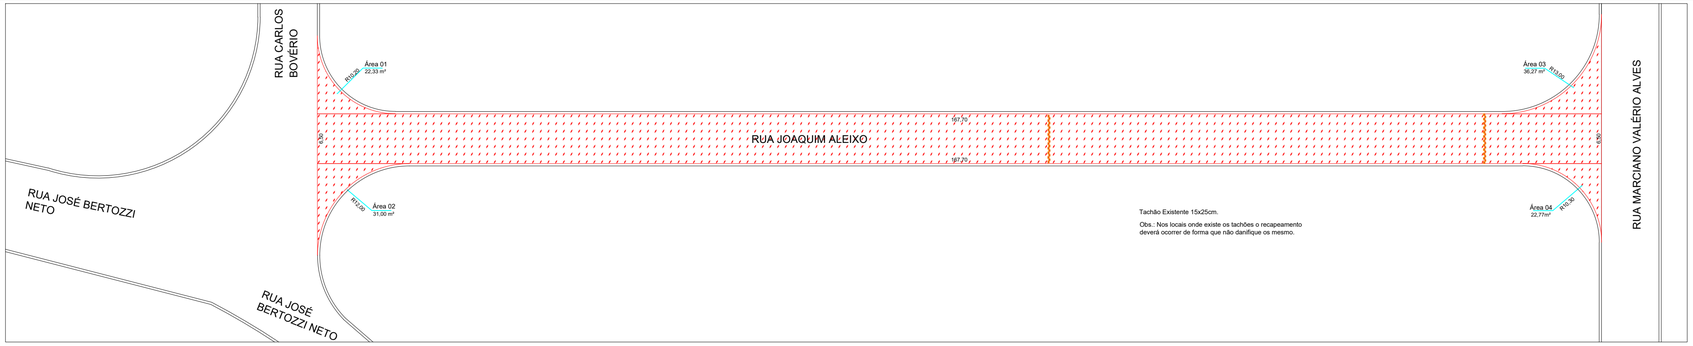

RUA JOAQUIM ALEIXO
ESC 1:400

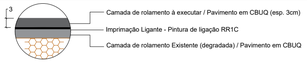

DETALHE RECAPEAMENTO
Escala 1:10

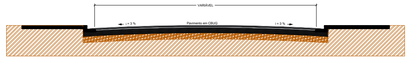

CORTE LONGITUDINAL RECAPEAMENTO
Escala 1:50

NOTA: As áreas das golas foram retiradas através do software AutoCAD.

CRS | ENGENHARIA

Rua Santos Dumont, nº 206, Vila Ercília
São José do Rio Preto / SP
Fone: (17) 4141-4351

Descrição:
RECAPEAMENTO ASFÁLTICO
VIAS A RECAPEAR

Folha:
REC.01/02

Objeto:
RECAPEAMENTO ASFALTICO NO MUNICÍPIO

Proprietário:
MUNICÍPIO DE MONTE ALTO - SP

Endereço:
DIVERSAS VIAS

Município:
MONTE ALTO

Estado:
SP

Matrícula / Transcrição:
-

Contrato de Repasse:
1059122-44/2018

Coordenadas Geográficas / SAD69:
-

Autor Projeto:
BRUNA DAYARA AGUILAR CARDOSO
ENGENHEIRA CIVIL
CREA: 5071007.3804-8 SP

Propietário:
JOAO PAULO DE CAMARGO VICTORIO RODRIGUES
PREFEITO MUNICIPAL

Escala:	Data:	Data Ultima Revisão:	ART nº :
INDICADA	30/04/2019	06/08/2019	2.802.723.019.078.334-0