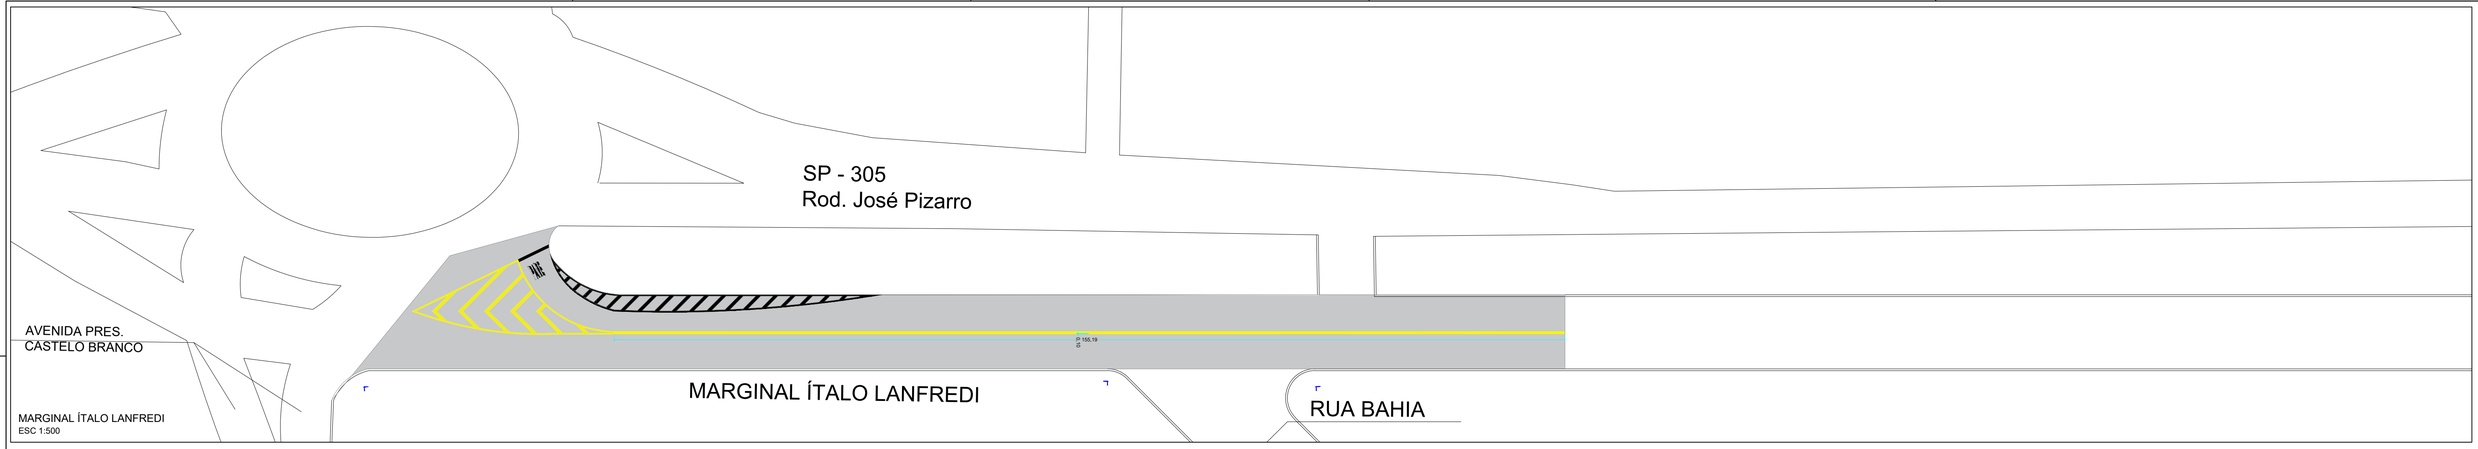

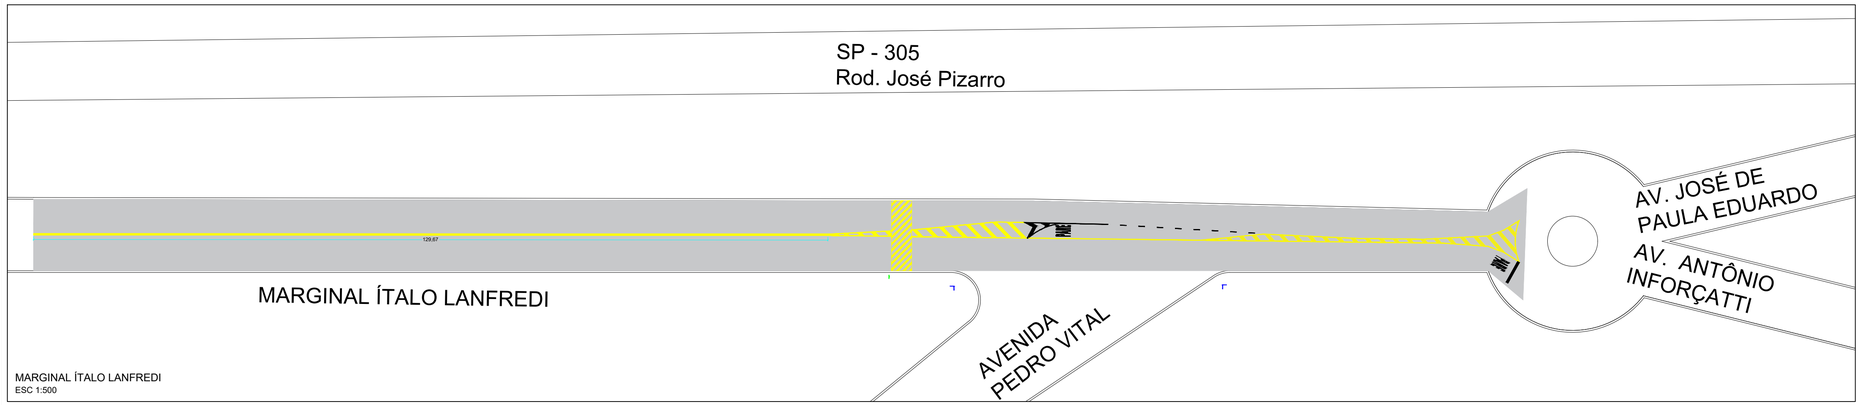

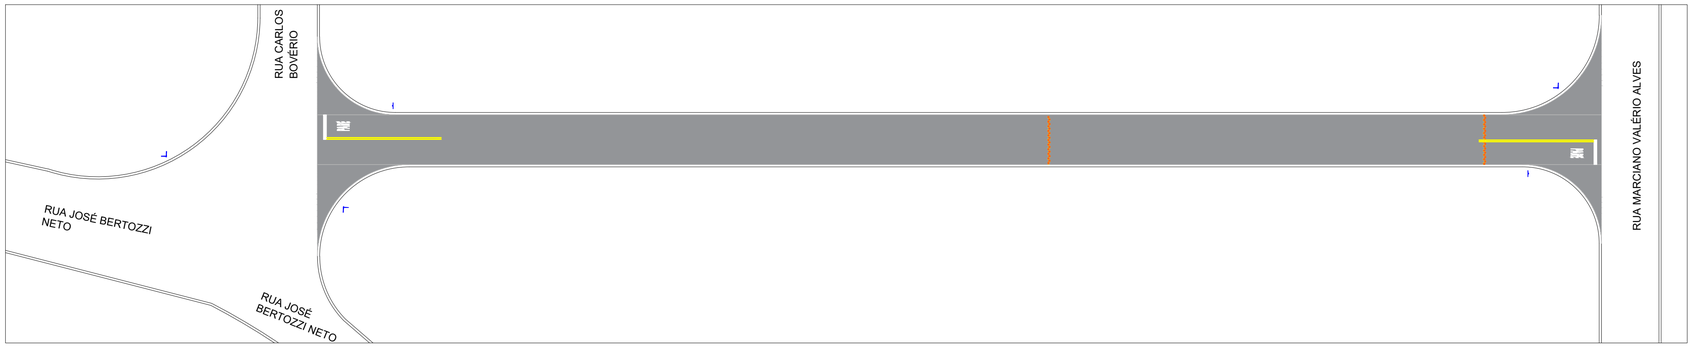

RUA JOAQUIM ALEIXO
ESC 1:400

CRS | ENGENHARIA
Rua Santos Dumont, nº 206, Vila Ercília
São José do Rio Preto / SP
Fone: (17) 4141-4351

Descrição:
SINALIZAÇÃO VIÁRIA
SINALIZAÇÃO HORIZONTAL E VERTICAL

Folha: SIN. 01/02

Objeto: RECAPEAMENTO ASFALTICO NO MUNICÍPIO

Proprietário: MUNICÍPIO DE MONTE ALTO - SP

Endereço: DIVERSAS VIAS

Município: MONTE ALTO

Estado: SP

Matrícula / Transcrição: -

Contrato de Repasse: 1059122-44/2018

Coordenadas Geográficas / SAD69: - , -

Autor Projeto:
BRUNA DAYARA AGUILAR CARDOSO
ENGENHEIRA CIVIL
CREA: 5071007.3804-8 SP

Propietário:
JOAO PAULO DE CAMARGO VICTORIO RODRIGUES
PREFEITO MUNICIPAL

Escala:	Data:	Data Ultima Revisão:	ART nº:
INDICADA	30/04/2019	06/08/2019	2.802.723.019.078.334-0