


1 PLANTA DE COBERTURA
ESCALA 1/50

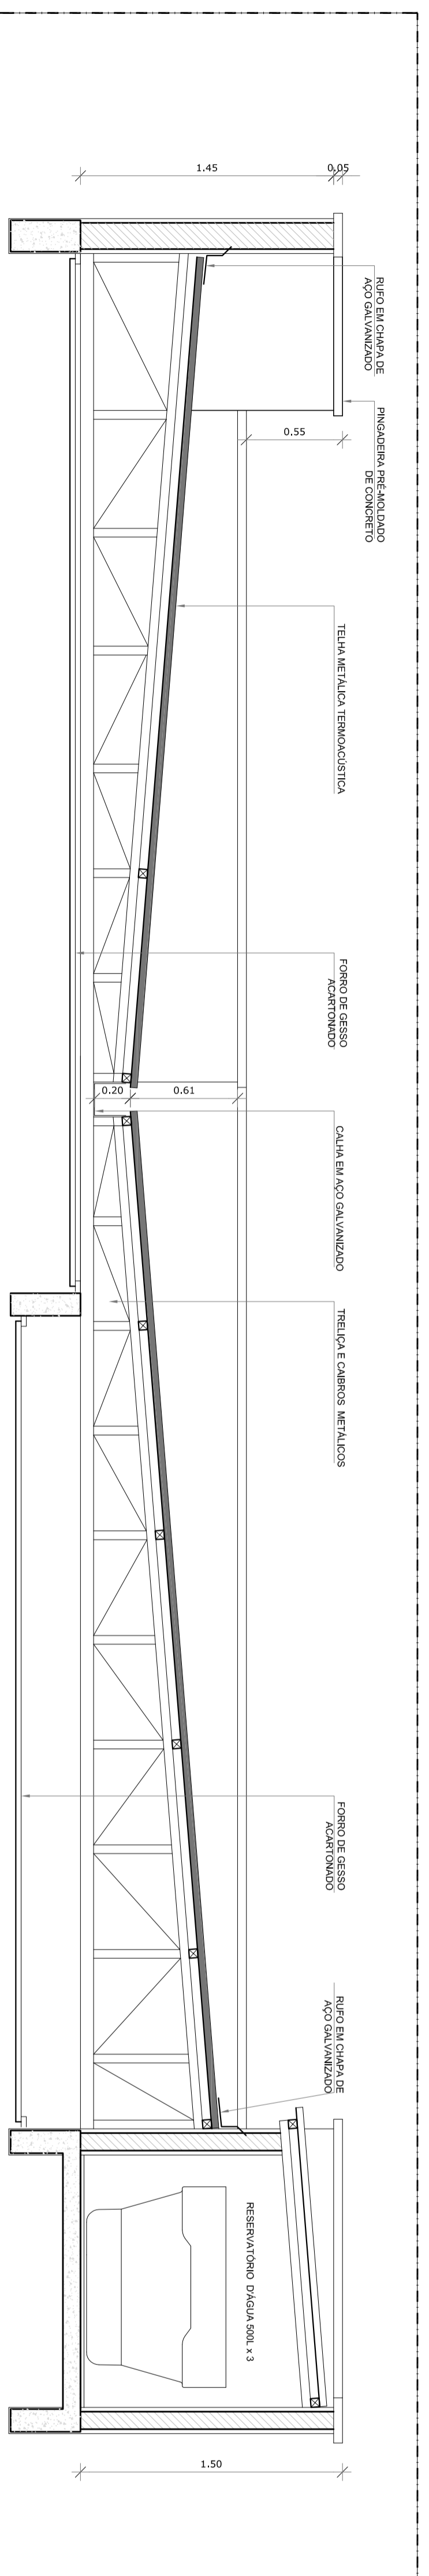

2 DETALHE - CORTE CC'
ESCALA 1/25

NOTAS

- MEDIAS E NÍVEIS EM METROS.
- IMPLANTAR AS REDES NO PROJETO ESTRUTURAL.
- VERIFICAR DETALHES CONSTRUTIVOS RELEVANTES NAS MANUSEIAS DE DETALHAMENTO.
- EM CASO DE CONFLITO DE INFORMAÇÕES ENTRE O PROJETO GRÁFICO E O MEMORIAL DESCRITIVO, PREVALECE A MEMORIAL DESCRITIVO.
- ATENÇÕES NESTE PROJETO SOMENTE COM AUTORIZAÇÃO EXPRESSA DO FIDE.

RESERVENHAS

PLANTA DE QUANTITATIVOS

MEMORIAL DESCRITIVO E ESPECIFICAÇÕES TÉCNICAS

LEGENDA:

	INDICAÇÃO DE VISTAS
	INDICAÇÃO NÍVEIS PLANTA E CORTE
	ESPECIFICAÇÕES DE MATERIAS
	INDICAÇÃO DE CORTES
	INDICAÇÃO DE FACHADAS
	INDICAÇÃO DE EIXOS
	INDICAÇÃO DE PORTAS E JANELAS
	INDICAÇÃO DE ELEMENTOS (BARRAS, PARALELOS E ETC.)

LEGENDA SISTEMA DE COBERTURA

ITEM	QUANTIDADE
	162,84 m²
	60,00 m
	99,60 m
	17,30 m

NOTA: ESTE PROJETO DEVE SER TRABALHADO EM CONJUNTO COM O PROJETO DE ESTRUTURA METÁLICA CORRESPONDENTE

FNDE *Fundo Nacional de Desenvolvimento da Educação* Ministério da Educação

GOVERNO FEDERAL **BRASIL** PATRIJA EDUCADORA

PROJETO PADRÃO - FNDE

PROPRIETÁRIO: _____

ENGENHEIRO: _____

MUNICÍPIO - UF: _____

PROPRIETÁRIO _____ CREA _____

RESP. TÉCNICO _____ CREA _____

AUTOR DO PROJETO _____ CREA _____

DUFO _____ CREA _____

OBSEVAÇÕES:

RA	_____
----	-------

MÓDULO DE EDUCAÇÃO INFANTIL

PROJETO DE ARQUITETURA

CONSERVAÇÃO	COBERTURA	ARQ
COEST - Coordenação Geral de Infraestrutura Educacional		
ESCALA R:00	ESCALA INDICADA	PRANCHA 10/14
FORMATO A1 (841x594)	DATA EMISSÃO NOVEMBRO/2015	