



1 FACHADA FRONTAL
ESCALA 1/50

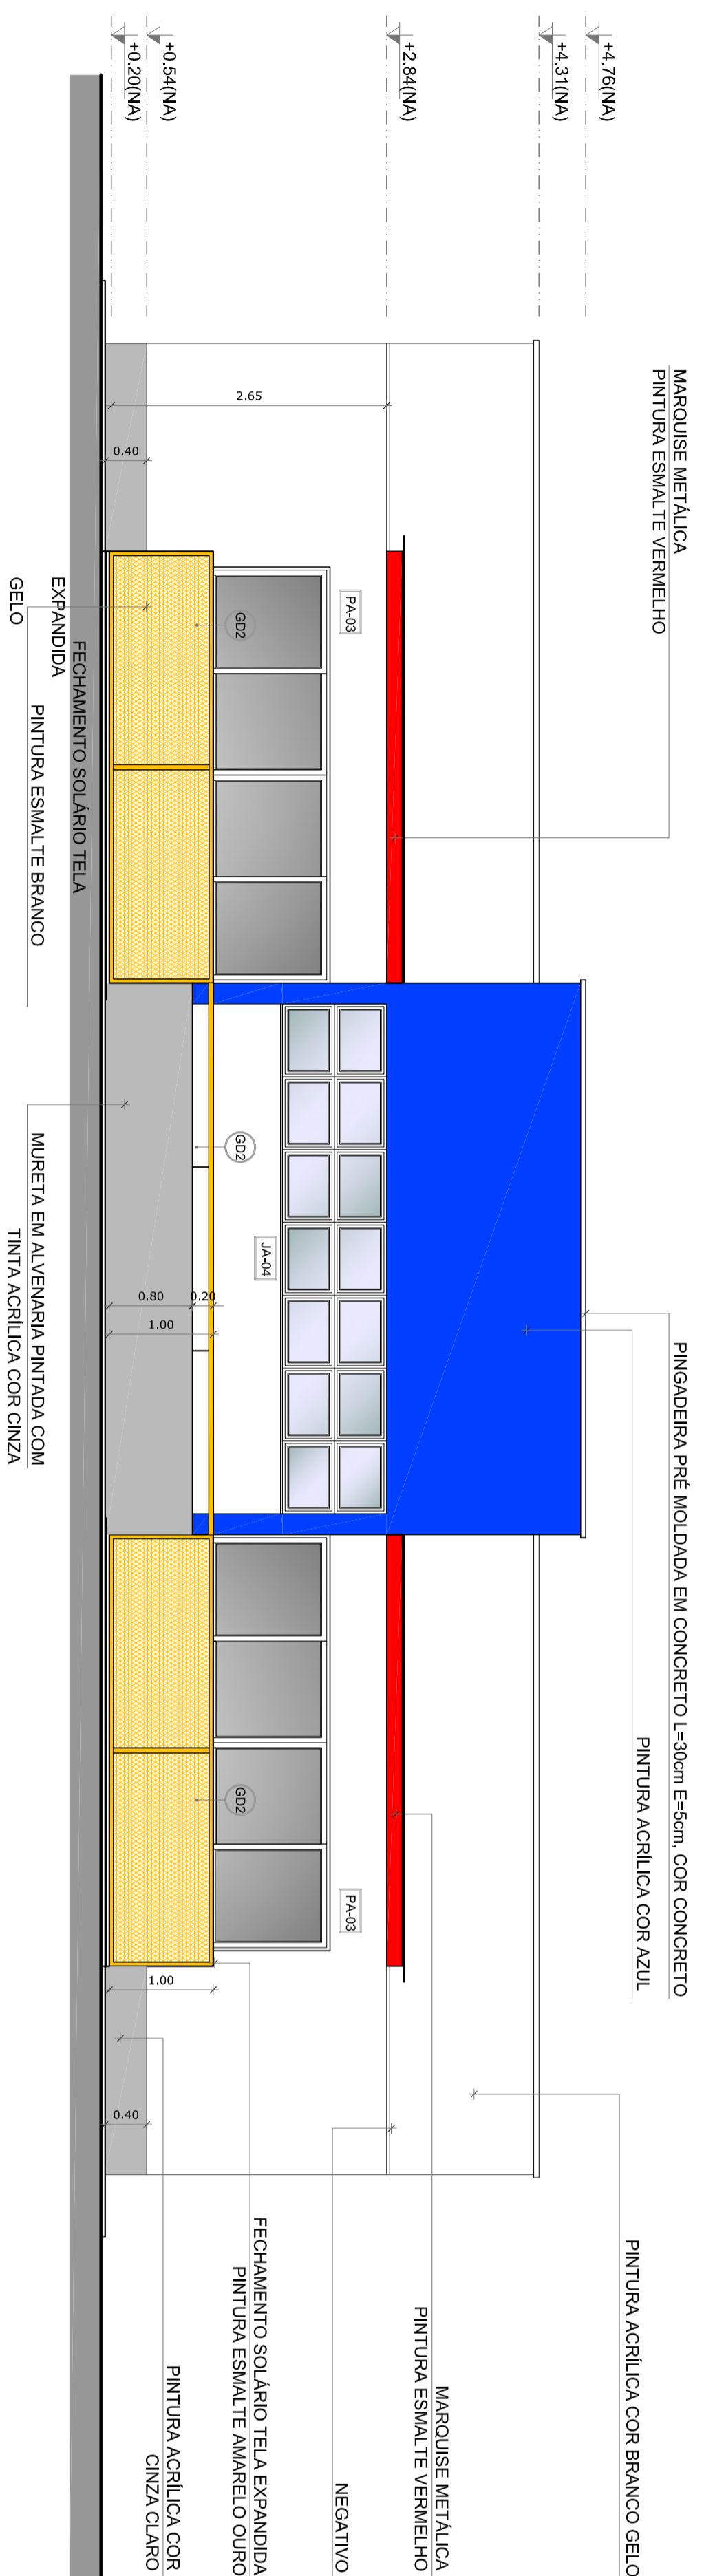

2 FACHADA FUNDOS
ESCALA 1/50

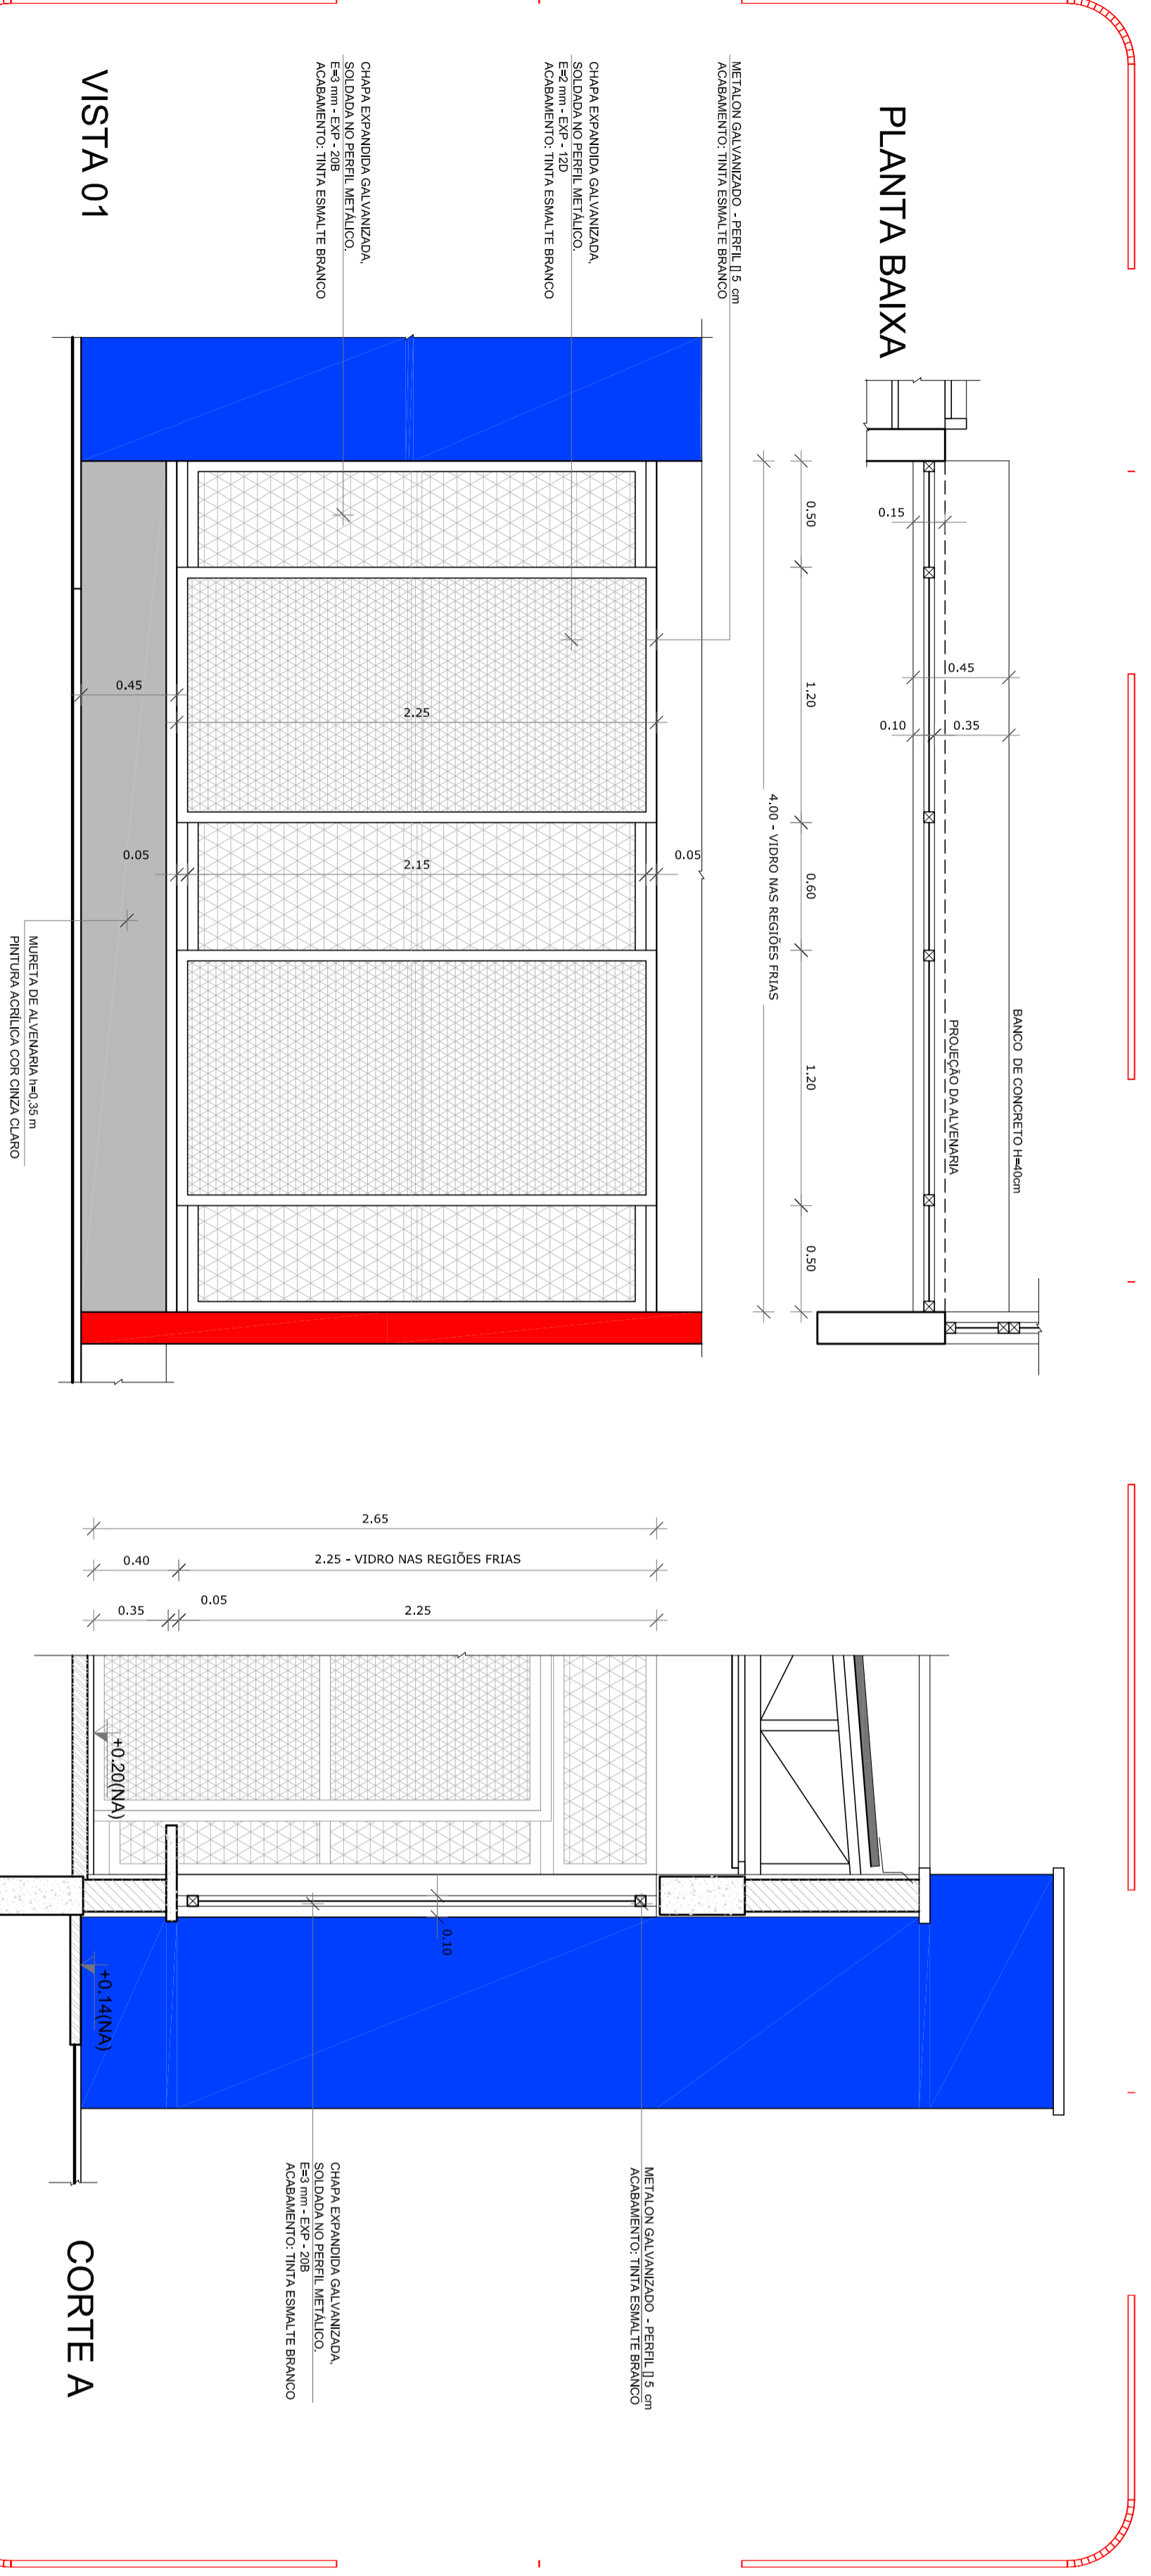

3 AMPLAÇÃO FECHAMENTO
ESCALA 1/25

NOTAS

- MEDIDAS E NÍVEIS EM METROS.
- PLANHA DO PROJETO: ESTABELEÇA UM SISTEMA DE COORDENADAS PARA O PROJETO.
- SEMPRE INDICAR DETALHES CONCRETIZADOS SEMPRE ENTRE AS PLANHAS DE DETALHAMENTO.
- EM CASO DE CONFLITO DE INFORMAÇÕES ENTRE O PROJETO GRAFICO E O MEMORIAL DESCRITIVO, PREVALEÇA A INFORMAÇÃO CONTIDA NOS DESENHOS.
- A TITULAÇÃO DO PROJETO É DE RESPONSABILIDADE DO AUTOR DO PROJETO.
- A TITULAÇÃO DO PROJETO É DE RESPONSABILIDADE DO AUTOR DO PROJETO.

REFERÊNCIAS:

- PLANHA DE QUANTITATIVOS.
- MEMORIAL DESCRITIVO E ESPECIFICAÇÕES TÉCNICAS

LEGENDA:			
	INDICAÇÃO DE VISTAS		INDICAÇÃO DE SEÇÕES
	INDICAÇÃO DE MATERIAIS		INDICAÇÃO DE EIXOS
	INDICAÇÃO DE JANELAS E PORTAS		INDICAÇÃO DE ELEMENTOS ESTRUTURAIS (BARRAS, COLUNAS, ETC.)

FNDE Fundo Nacional de Desenvolvimento Educacional
Ministério da Educação
GOVERNO FEDERAL
BRASIL
PATRIÁ EDUCADORA

PROJETO PADRÃO - FNDE

PROPRIETÁRIO:	
ENFEREIRO:	
MUNICÍPIO - UF:	
PROPRIETÁRIO:	
RESP. TÉCNICO:	CREA
AUTOR DO PROJETO:	OU
DUFO:	CREA
RA:	

MÓDULO DE EDUCAÇÃO INFANTIL			
PROJETO DE ARQUITETURA			
FACHADAS		ARQ	
CONVERSÃO	TERMOLO	ESCALA	INDICAÇÃO
CEEST - Coordenação Geral da Infraestrutura Educacional	R.00	INDICADA	NOVEMBRO/2015
FORMATO: A1(84x1189)		PRANCHA: 06/12	

OBSERVAÇÕES: