



17,20

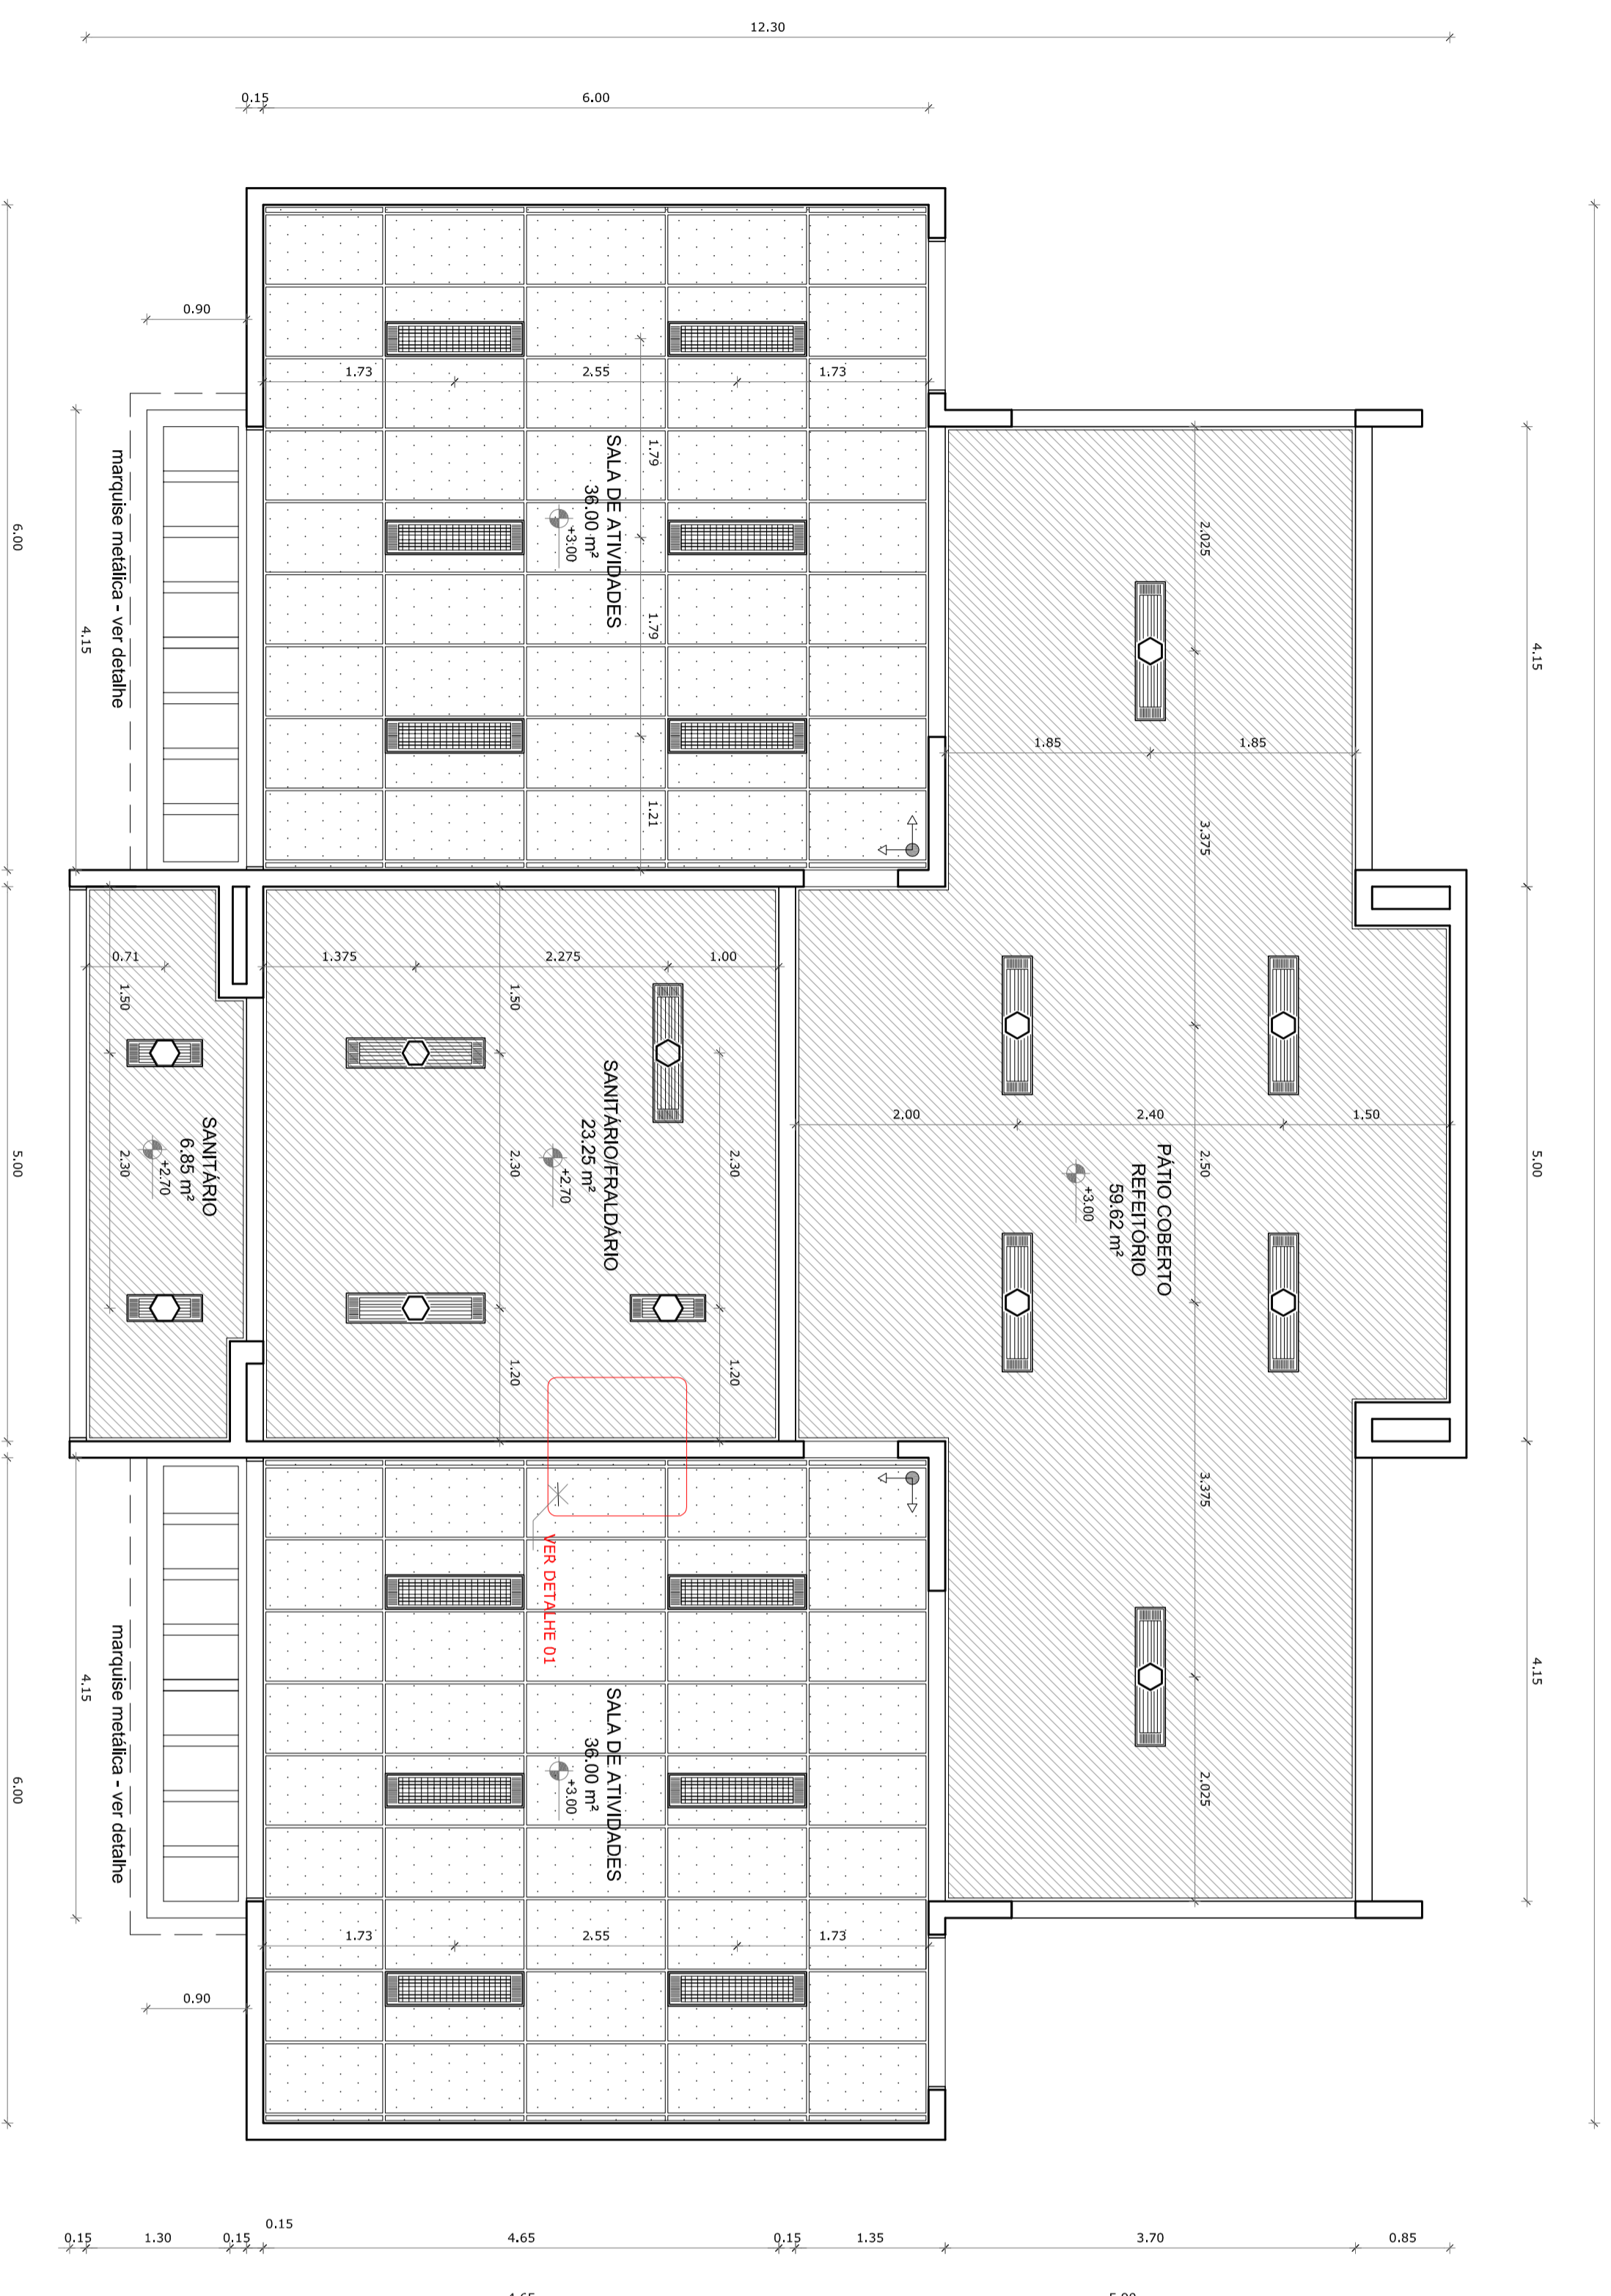

1 PLANTA DE TETO REFLETIDO

ESCALA 1/50

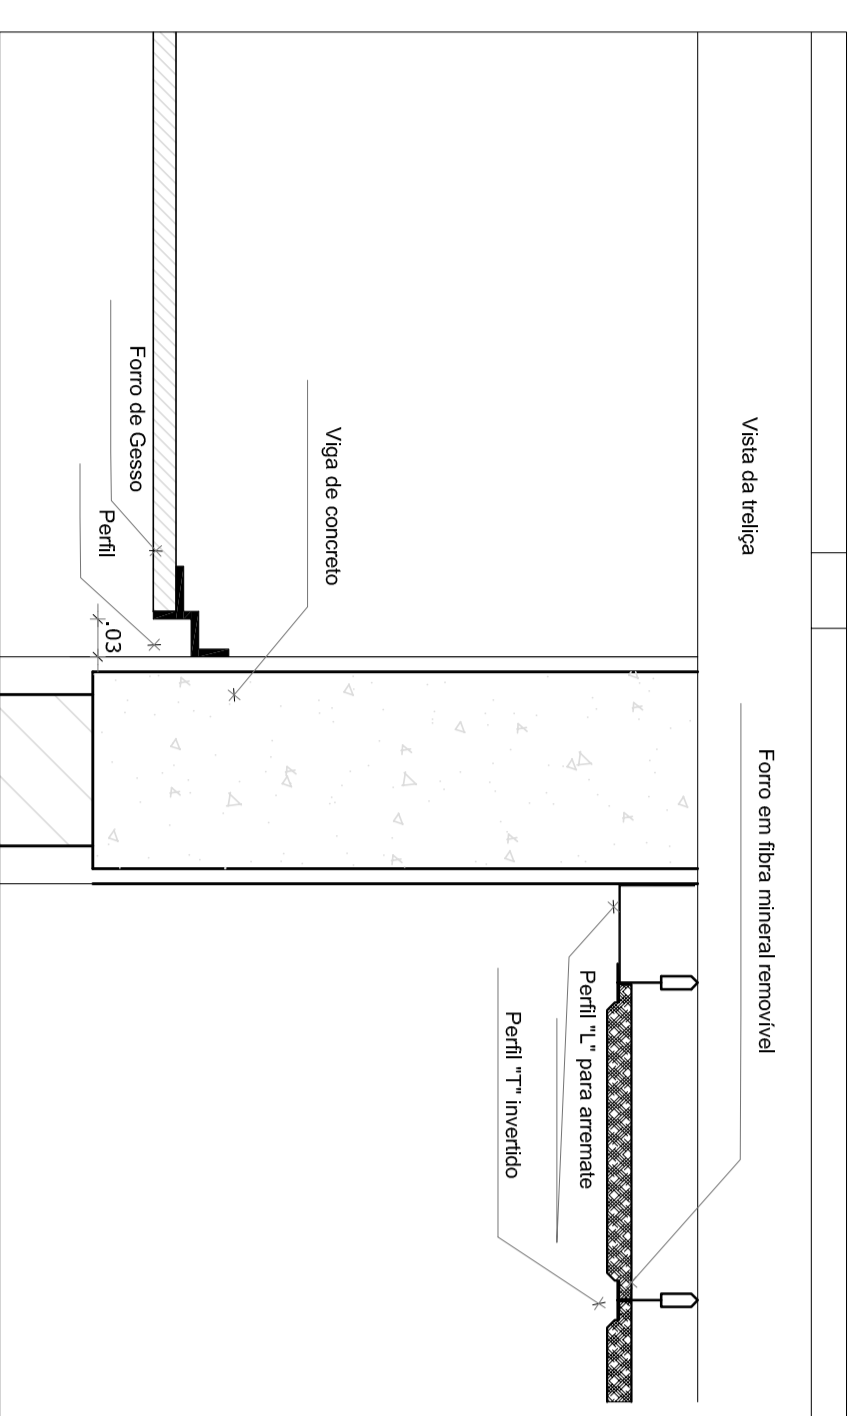

2 DETALHE 1: NEGATIVO E FIXAÇÃO FORRO MINERAL

ESCALA 1/5

- NOTAS
- MEDIDAS E NÍVEIS EM METROS.
 - PARAR NO PROJETO ESTRUTURAL.
 - VERIFICAR DETALHES CONSTRUTIVOS RELEVANTES NAS MANEIRAS DE DETALHAMENTO.
 - EM CASO DE CONFLITO DE INFORMAÇÕES ENTRE O PROJETO GRÁFICO E O MEMORIAL DESCRITIVO, PREVALECE A ALTERNATIVA NESTE PROJETO SOMENTE COM AUTORIZAÇÃO EXPRESSA DO FINEE.
- REFERÊNCIAS
- PLANILHA DE QUANTITATIVOS
 - MEMORIAL DESCRITIVO E ESPECIFICAÇÕES TÉCNICAS

LEGENDA:		INDICAÇÃO DE VISITAS	
	INDICAÇÃO VISITAS PLANTA E CORTE		ESPECIFICAÇÕES DE MATERIAS
	INDICAÇÃO DE CORTES		INDICAÇÃO DE EIXOS
	INDICAÇÃO DE FACHADAS		INDICAÇÃO DE ELEMENTOS (BARRANDAS, PARATELERAS E ETC.)
	INDICAÇÃO DE PORTAS E JANELAS		

ESPECIFICAÇÃO DE TETO		ÁREA
SÍMBOLO	DESCRIÇÃO	89,72 m²
	FORRO DE GESSO ACARTONADO	
	FORRO EM FIBRA MINERAL REMOVÍVEL (1250X625X15mm) APOIADO SOBRE PERFIL METÁLICO -"T" INVERTIDO 24mm	72,00 m²

LEGENDA DE APARELHOS		DESCRIÇÃO
SÍMBOLO	QUANT.	DESCRIÇÃO
	9	LUMINÁRIA COMPLETA DE EMBUTIR EM FORRO DE GESSO OU MÓDULO COM PERFIL "T" PARA 2 LAMPADAS 18 32/9W, COM (dim.: 270x1250mm)
	3	LUMINÁRIA COMPLETA DE EMBUTIR EM FORRO DE GESSO OU MÓDULO COM PERFIL "T" PARA 2 LAMPADAS 18 16/18W, COM RELETOR REF. 2530 17/AM OU SIMILAR. (dim.: 270x625mm)
	12	LUMINÁRIA COMPLETA DE EMBUTIR EM FORRO DE GESSO OU MÓDULO COM PERFIL "T" PARA 2 LAMPADAS 18 32/9W, COM (dim.: 312x1250mm)

GOVERNO FEDERAL
BRASIL
PATRIA EDUCADORA

FUNDE
Fundação Nacional de Desenvolvimento da Educação
Ministério da Educação

PROJETO PADRÃO - FUNDE

PROPRIETÁRIO:	
ENGENHEIRO:	
MUNICÍPIO - UF:	
PROPRIETÁRIO	CREA
RESP. TÉCNICO	CREA
AUTOR DO PROJETO	CREA
DUFO	CREA
	RA

OBSERVAÇÕES:

MÓDULO DE EDUCAÇÃO INFANTIL			
PROJETO DE ARQUITETURA			
CONSERVAÇÃO		PRANCHA	
CEEST - Coordenação Geral de Infraestrutura Educacional	PLANTA DE FORRO	ESCALA	INDICAÇÃO
		RA 00	DATA EMISSÃO
FORMATO A1 (841x594)		ACOSTO/2015	09/14