




**FACHADA**  
Escala 1 / 100

Foto 01

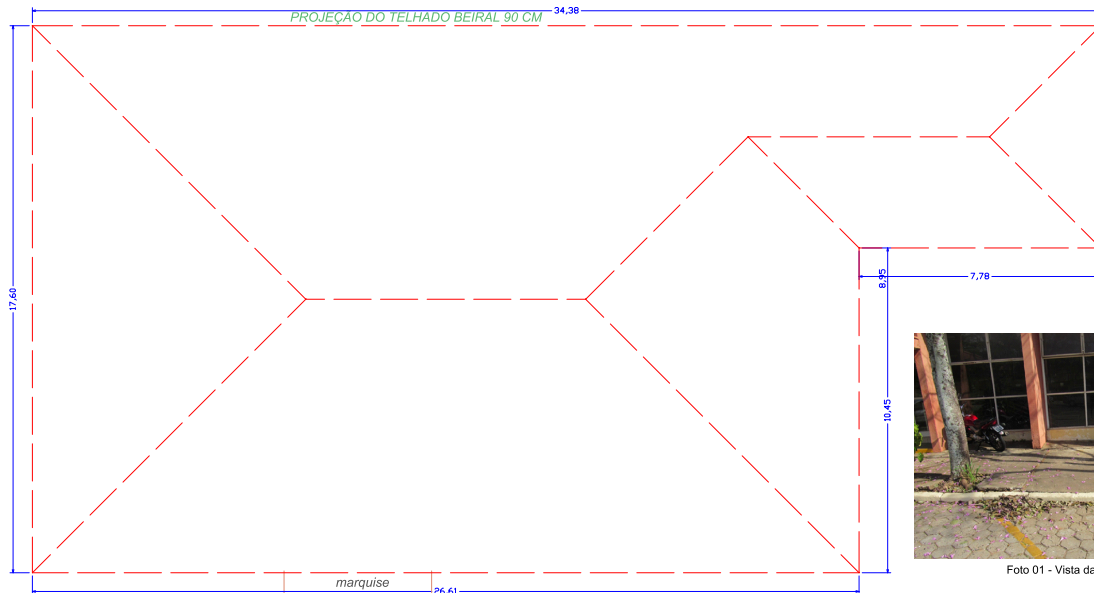

**COBERTURA**  
Escala 1 / 100



Foto 01 - Vista da Fachada

**PREFEITURA MUNICIPAL DE MONTE ALTO - SP**  
**SECRETARIA DE TURISMO E CULTURA**

OBRA:  
**REVITALIZAÇÃO DO CENTRO CÍVICO E CULTURAL**  
**"DOUTOR ELIAS BAHDUR"**

ENDEREÇO:  
CENTRO CÍVICO E CULTURAL "DOUTOR ELIAS BAHDUR"  
RUA QUINZE DE MAIO, Nº 740-840 - CENTRO - MONTE ALTO S.P.

**CONSERVATÓRIO MUSICAL MUNICIPAL FI 24/24**  
**"MAESTRO MARIO VENERI"**

PROPRIETÁRIO:

JOÃO PAULO DE CAMARGO VICTORIO RODRIGUES  
Prefeito Municipal de Monte Alto  
CPF: 019.880.818-98

AUTORES DO PROJETO:

Wierington Luiz Colatrello  
Arquiteto e Urbanista  
CAU: A1687-0

João Paulo Zerbini  
Engenheiro Civil  
CREA: 506.926.344-0

Ronery Rodrigo Felix da Silva  
Engenheiro Eletricista - CREA: 506.971.242-0  
ART: 28027230181180119

Fabiano Fernando Belod  
Engenheiro Civil - CREA: 506.024.770-9  
ART: 28027230181180687

GESTOR TÉCNICO:

MARCOS ROBERTO MANTOVANI  
Secretário de Finanças e Orçamento  
CRC nº: SP-289623/O-3

RESPONSÁVEIS TÉCNICOS:

WIERINGTON LUIZ COLATRELLO  
Arquiteto e Urbanista - CAU: A1687-0  
RT: 7458366

JOÃO PAULO ZERBINI  
Engenheiro Civil - CREA: 506.926.344-0  
ART: 28027230181176518

ÁREA CONSTRUIR : ..... 285,00 m²  
(Pavilhão de Convivência)

DATA:  
Agosto

UNIDADE:  
metro

ESCALA:  
Indicada