
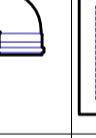
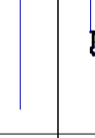
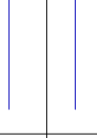

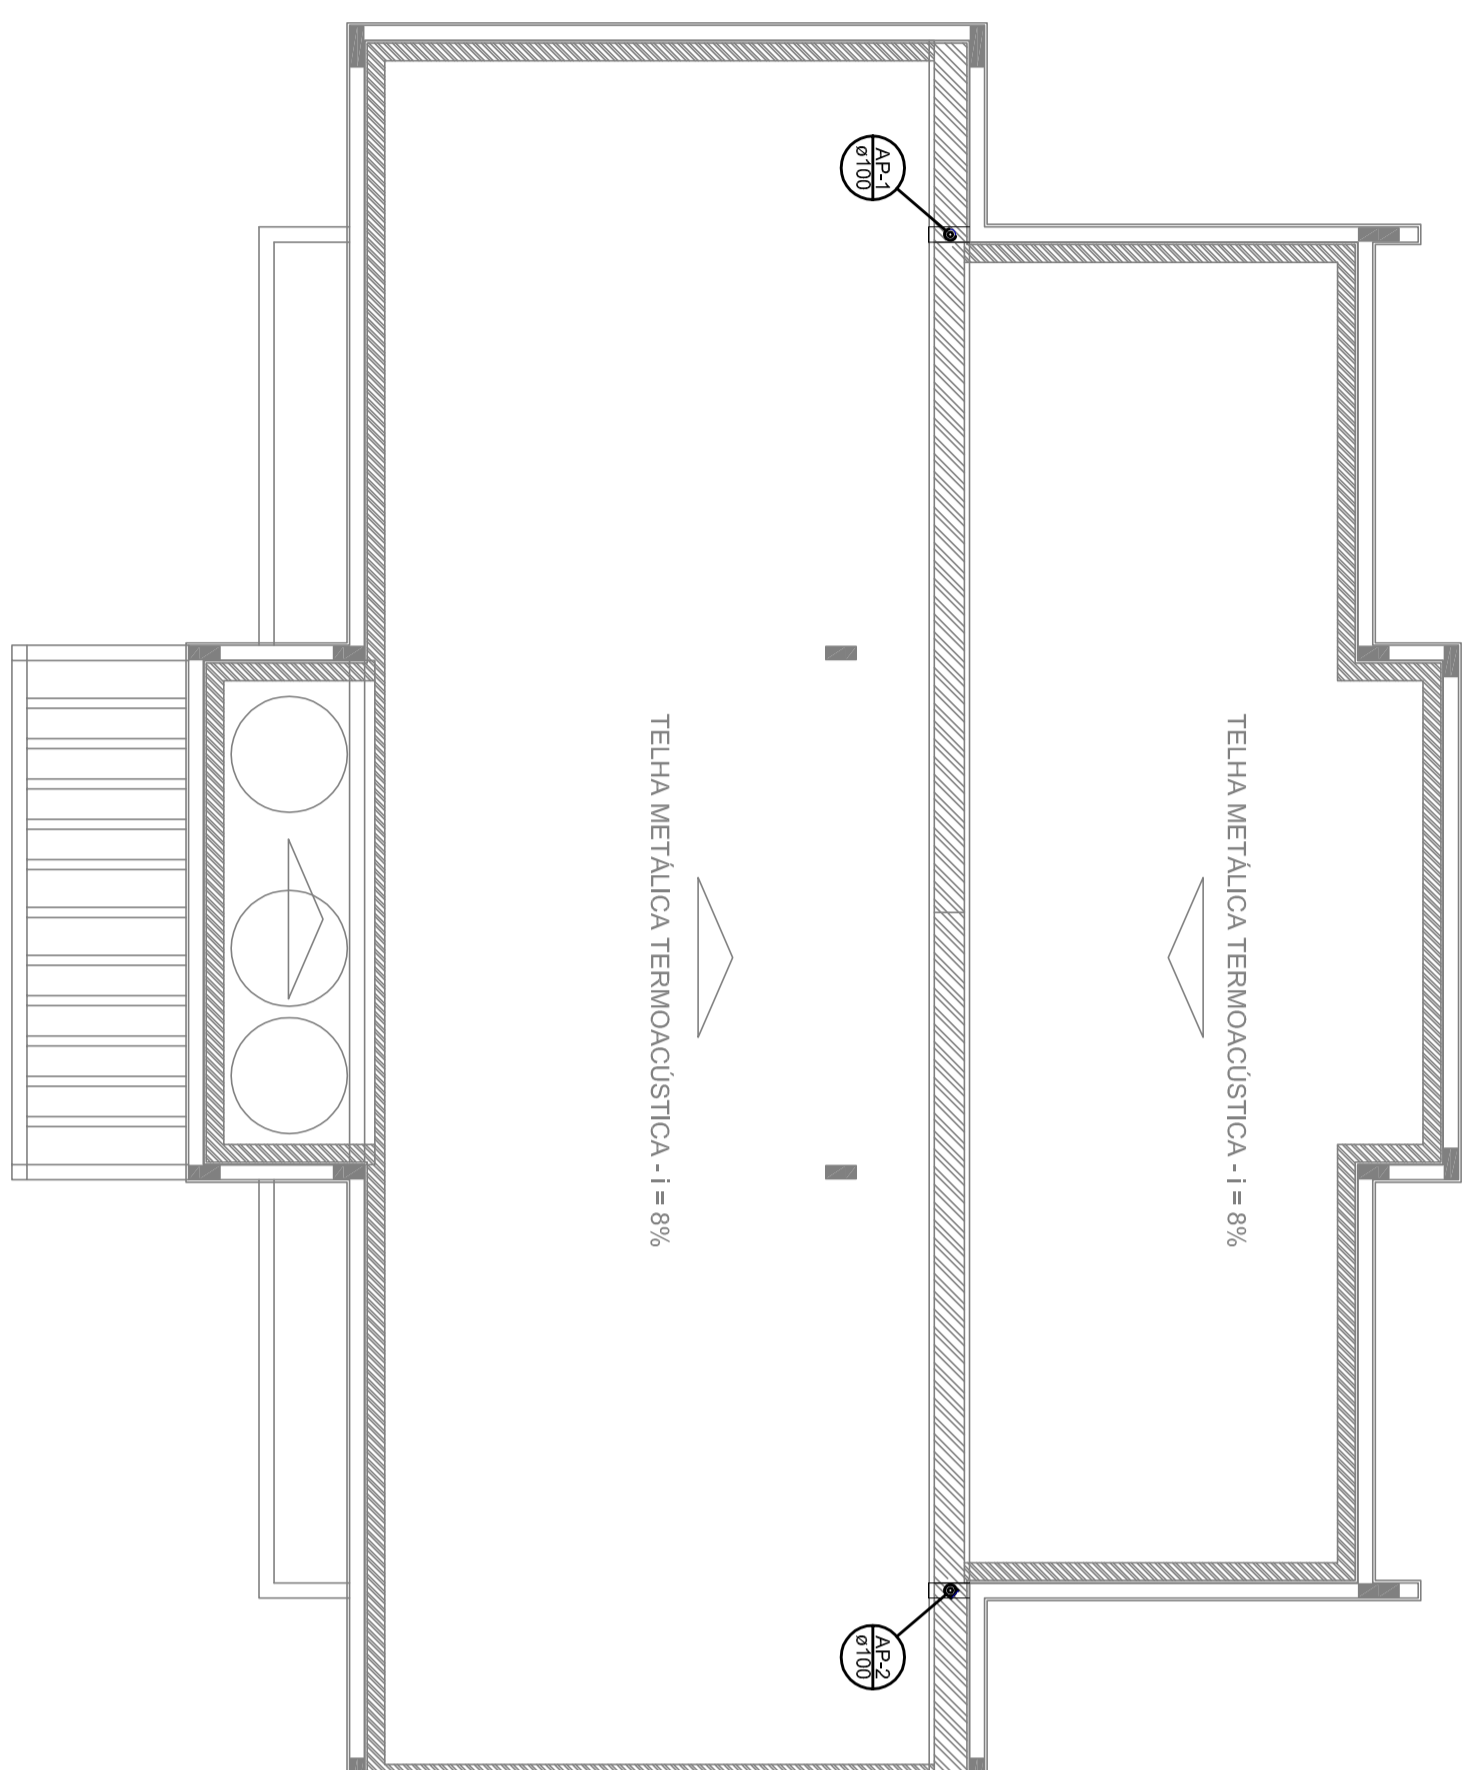
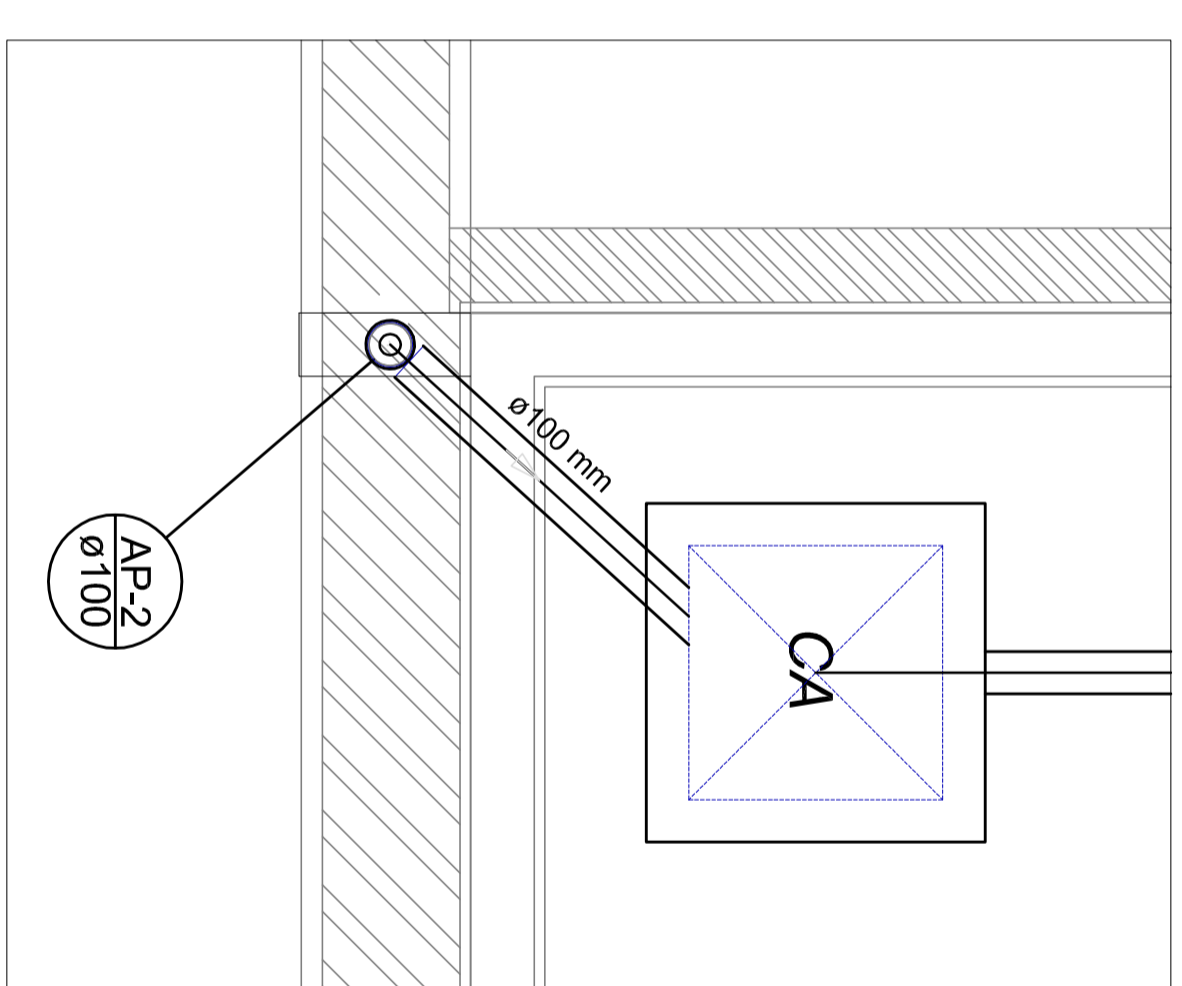
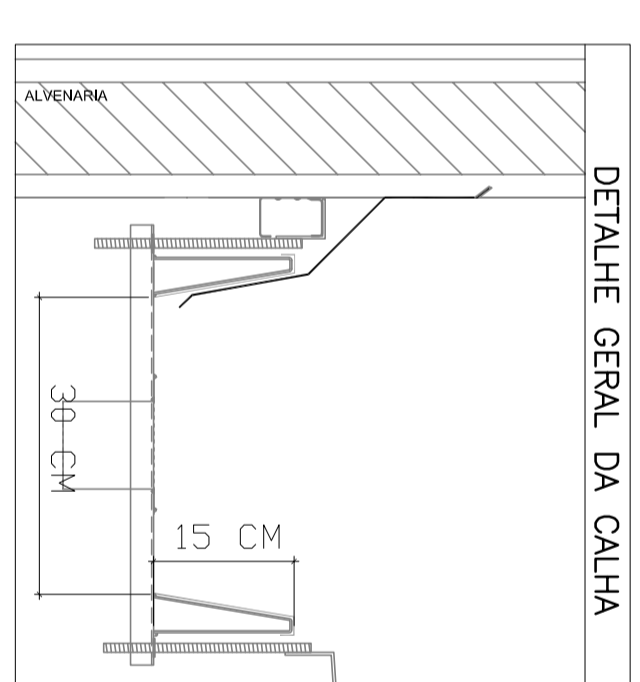


SÍMBOLO	QUANT.	DESCRIÇÃO
	01	CAIXA DE REDE PLUVIAL SIMPLIS
	02	ALUMINIO 90
	18,70m	TUBO PVC 400 mm
	15,70m	TUBO PVC 400 mm
	02	SAÍDAS PLUVIAIS

LEGENDA



1 PLANTAS BAIKAS
ESCALA 1/75



Detalle S1
escala 1:20

FADE Fundo Nacional de Desenvolvimento da Educação
BRASIL GOVERNO FEDERAL
 Ministério da Educação
 PATRI A EDUCADORA

PROJETO PADRÃO - FNDE

PROPRIETÁRIO :
 ENDEREÇO:
 MUNICÍPIO - UF:
 PROPRIETÁRIO _____
 RESP. TÉCNICO _____
 AUTOR DO PROJETO _____
 DUFO _____

PROJETO EXECUTIVO

MODULO DE EDUCAÇÃO INFANTIL
 PROJETO DE INSTALAÇÕES
 PLANTA DOS PONTOS DE COLETA DA REDE PLUVIAL

COORDENADORIA
 CGEST - Coordenação
 Geral de Infraestrutura
 Educacional
 REVISÃO R30
 ESCALA 1/75
 DATA EMISSÃO AGOSTO/2015
 PRONCHIA
 01/01