




CORTE B
Escala 1 / 100

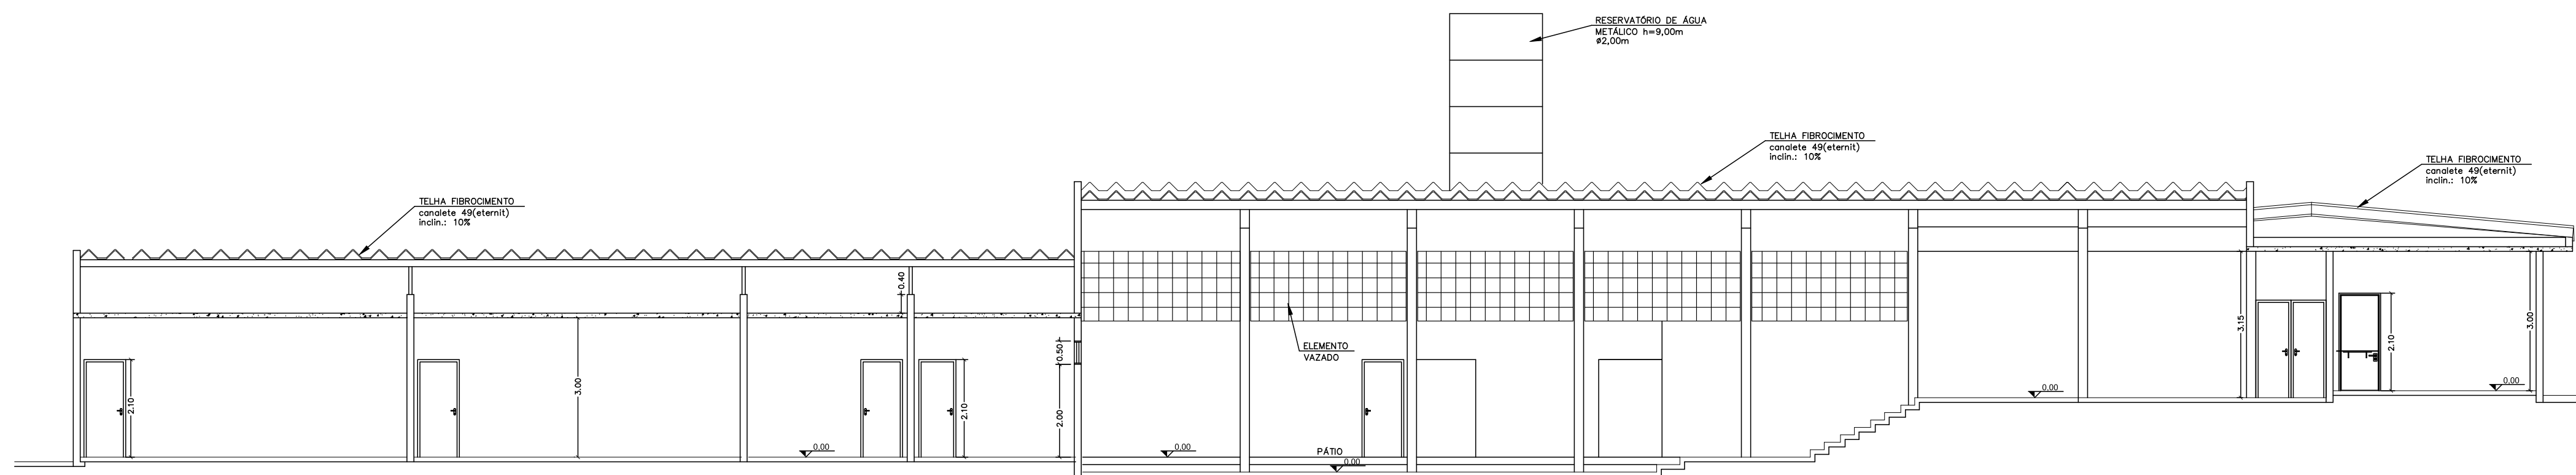

CORTE A
Escala 1 / 100

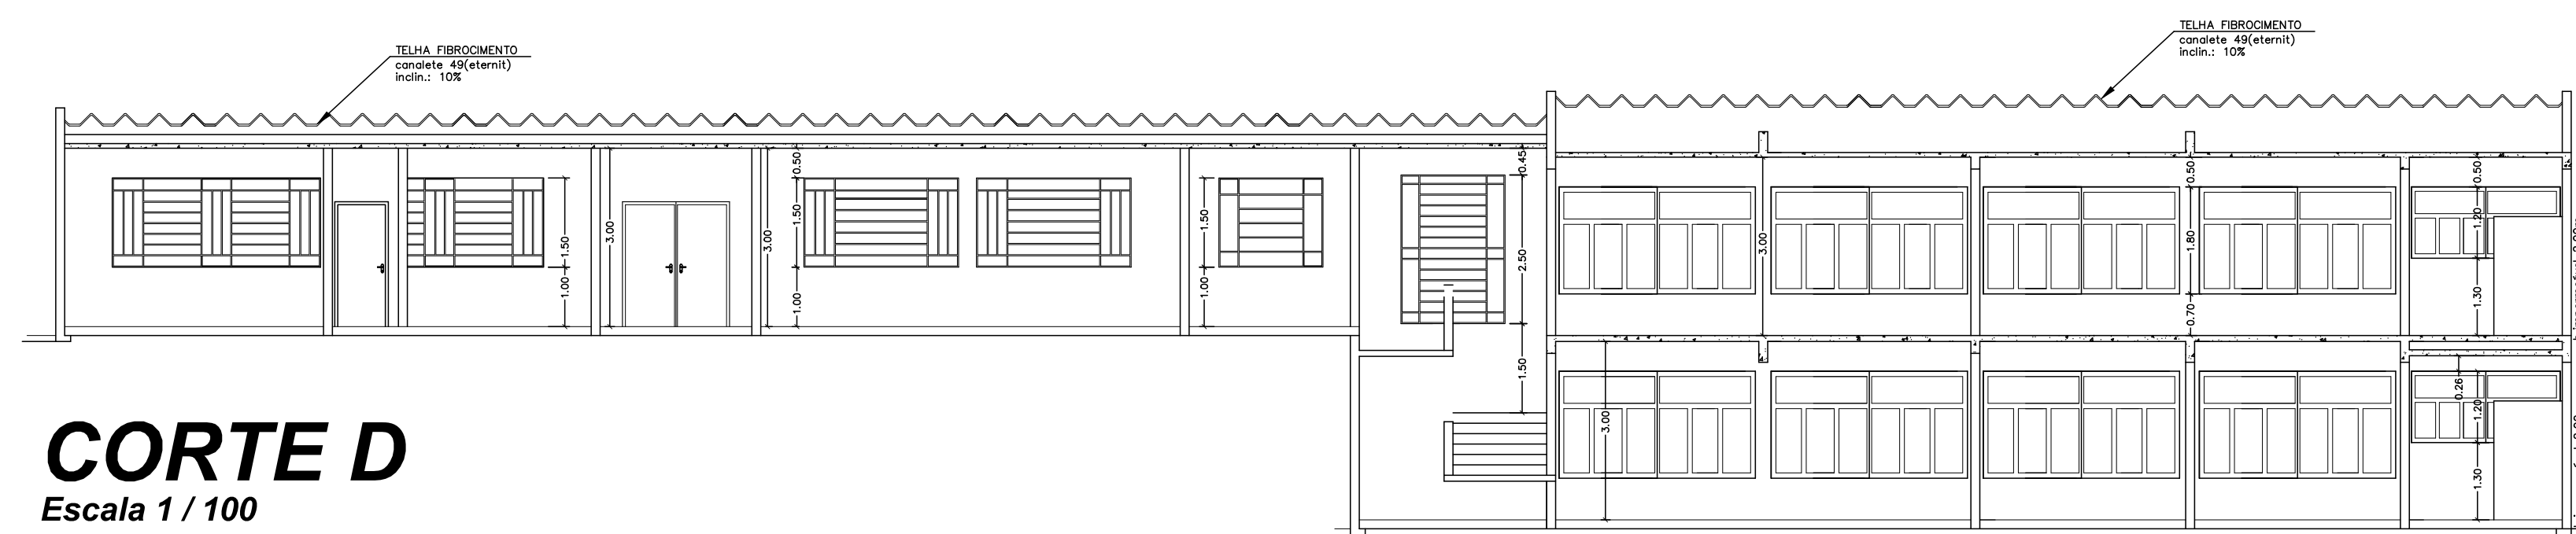

CORTE D
Escala 1 / 100

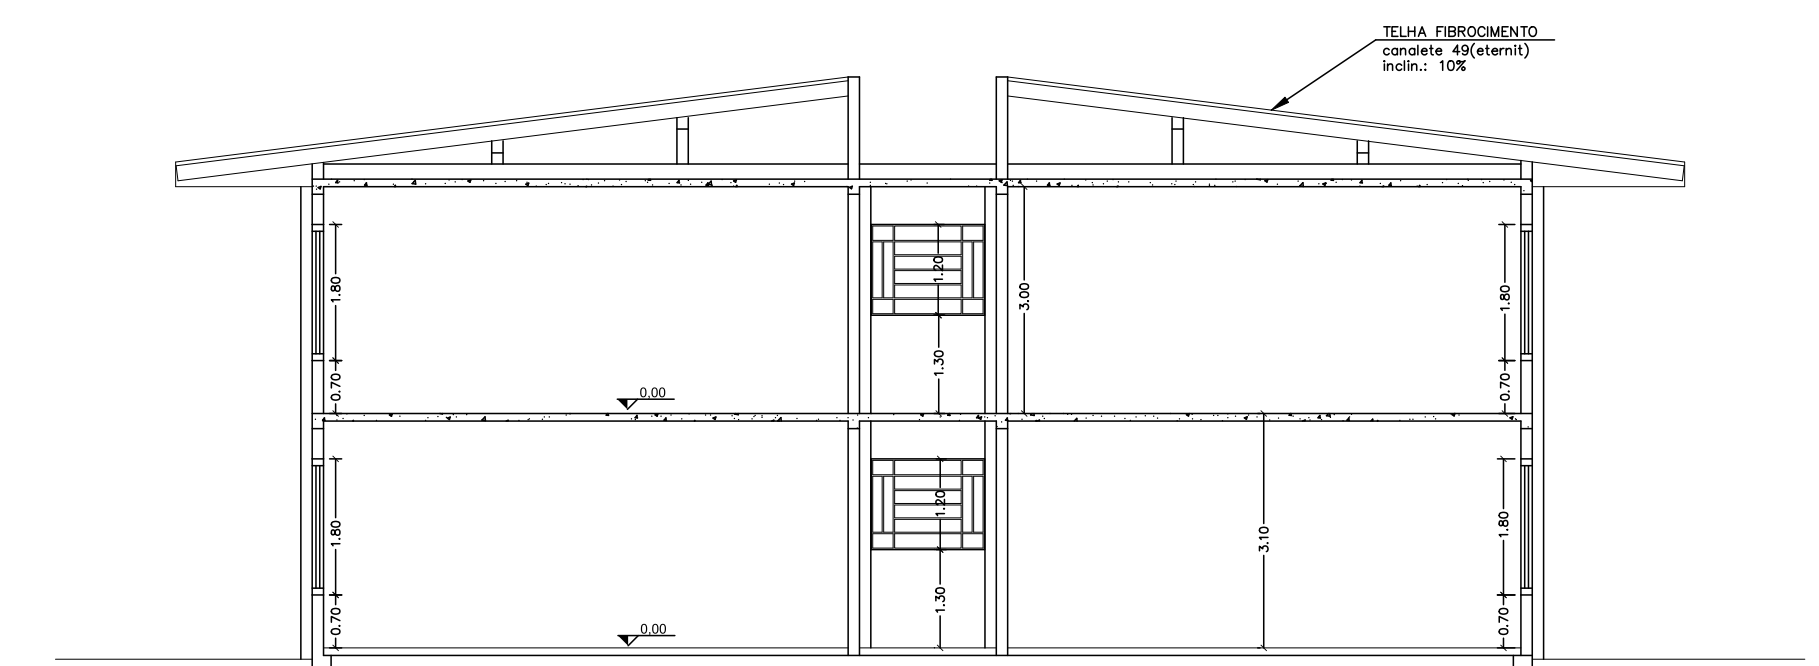

CORTE C
Escala 1 / 100

Responsável Técnico

Responsável Pelo Uso
PREFEITURA MUNICIPAL DE MONTE ALTO

PROJETO

02/02

Ocupação: E-1 ESCOLA EM GERAL

Local: Rua Castro Alves, 580 - Jardim Primavera
MONTE ALTO/SP

PROPRIETÁRIO: PREFEITURA MUNICIPAL DE MONTE ALTO

RESPONSÁVEL TÉCNICO:

CREA:

ÁREA EXISTENTE: 1.679,67 m² ÁREA CONST.: 0,00m²

ÁREA TOTAL: 1.679,67 m²

DESENHISTA:

ESCALA: Indicada

DATA: AGOSTO/2016