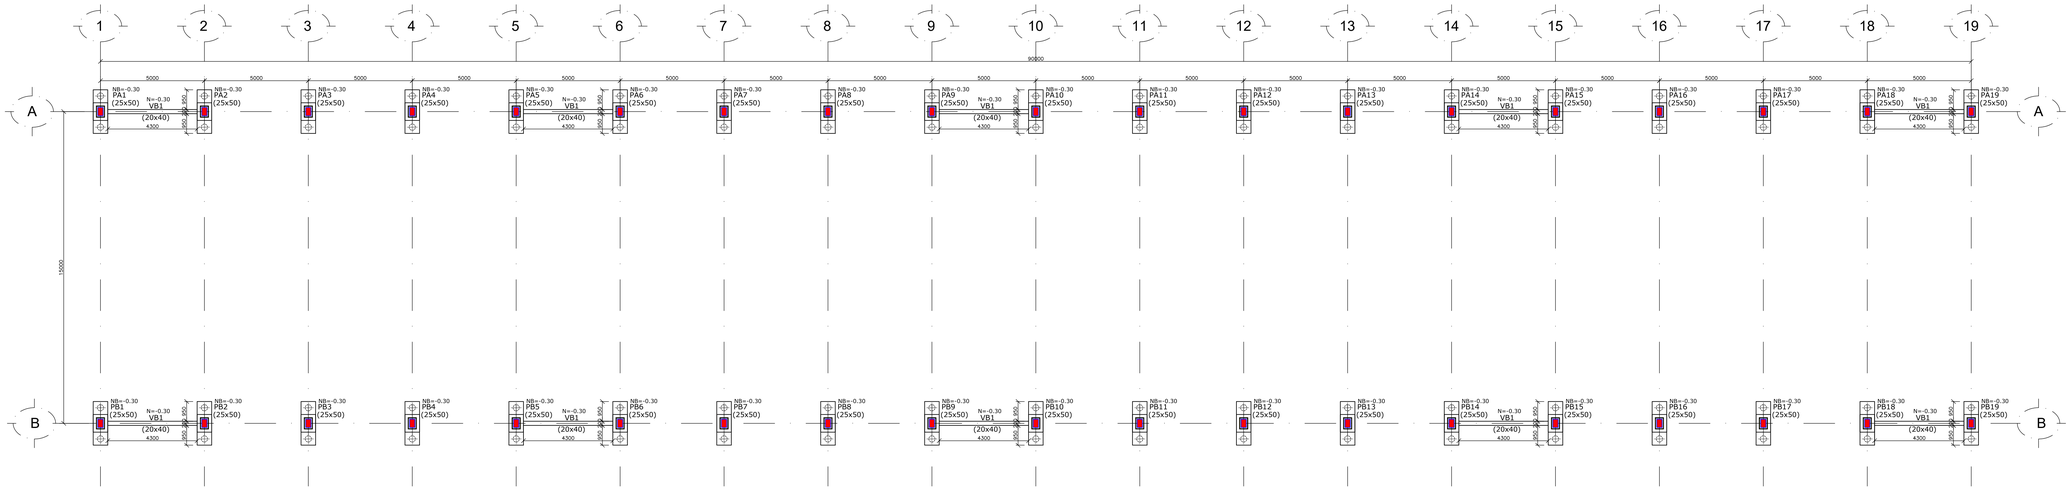

PLANTA DE FORMA DO PAV. TÉRREO

ESC.:1/100

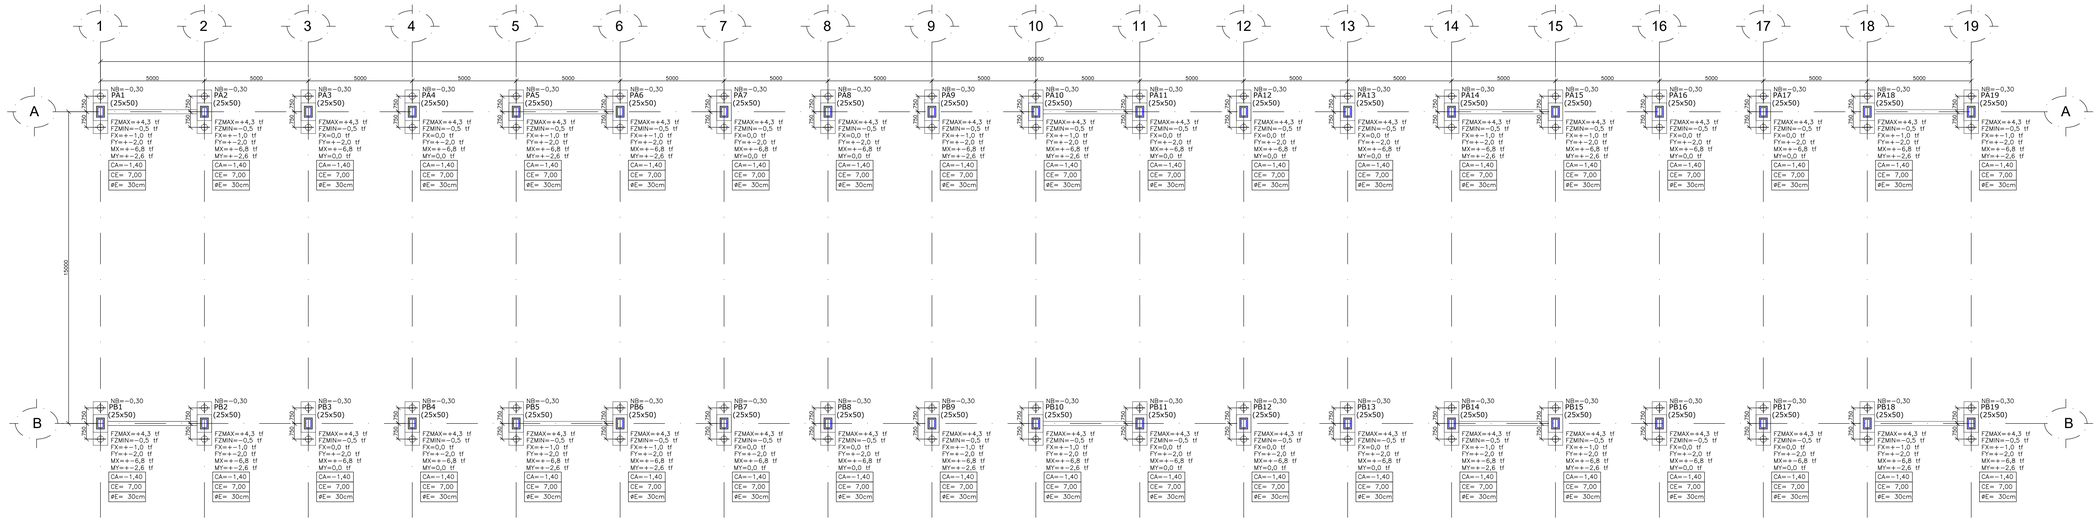

PLANTA DE LOCAÇÃO DE PILARES

ESC.:1/100

QUANTITATIVO DE ESTACAS:

⌖ 76 ESTACAS ESCAVADAS Ø30,0cm - 532,0 m DE PERFURAÇÃO;

- VOLUME DE CONCRETO (ESTACAS)/ SEM PERDAS = 37,6 m³;

LEGENDA:

CA = COTA DE ARRASAMENTO DAS ESTACAS
HB = ALTURA DO BLOCO
ØE = DIÂMETRO DAS ESTACAS
CE = COMPRIMENTO DAS ESTACAS

NOTAS:

ESPECIFICAÇÕES DAS ESTACAS ESCAVADAS:

- ESTACAS ESCAVADAS COM TRADO MECÂNICO, CONCRETADAS POR MEIO DE FUNIL, CONFORME CONVENÇÃO DE DIÂMETROS INDICADOS EM PROJETO;
- COMPRIMENTO/NÍVEIS DE ESTACAS INDICADOS EM PLANTA;
- A CONCRETAGEM DAS ESTACAS DEVE SER CONTÍNUA E FEITA NO MÁXIMO 24 HORAS APÓS TÉRMINO DA ESCAVAÇÃO. APÓS PROCESSO DE ESCAVAÇÃO AS ESTACAS DEVEM SER PROTEGIDAS COM TAMPA PARA EVITAR QUEDA DE MATERIAL E ACIDENTES;

- **(*)OS NIVEIS SUPERIORES DOS BLOCOS E A COTA DE ARRASAMENTO DAS ESTACAS ESTÃO SEMPRE INDICADAS COM RELAÇÃO AO NÍVEL ACABADO N=0,00.**

FCK INDICADO

R00	23/03/2020	EMISSÃO INICIAL

PROPRIETÁRIO:
PREFEITURA MUNICIPAL DE MONTE ALTO - SP
PREFEITO:
JOÃO PAULO DE CAMARGO VICTÓRIO RODRIGUES
RG: 8.448.326-X CPF : 010.880.818-66

RESPONSÁVEL:
ENG. RICARDO AMANCIO ALVES CAMARGO
CREA: SP-0040403680

OBRA:
COBERTURA DA PRAÇA SÃO BENEDITO

ENDEREÇO:
MONTE ALTO - SP

CONTEUDO:
PLANTA DE FORMA PAVIMENTO TÉRRO
PLANTA DE LOCAÇÃO DE PILARES

ESCALA:
INDICADA

DATA:
23/03/2020

DOCUMENTO:
222-CO-002-EST-PE-FOR-R00