
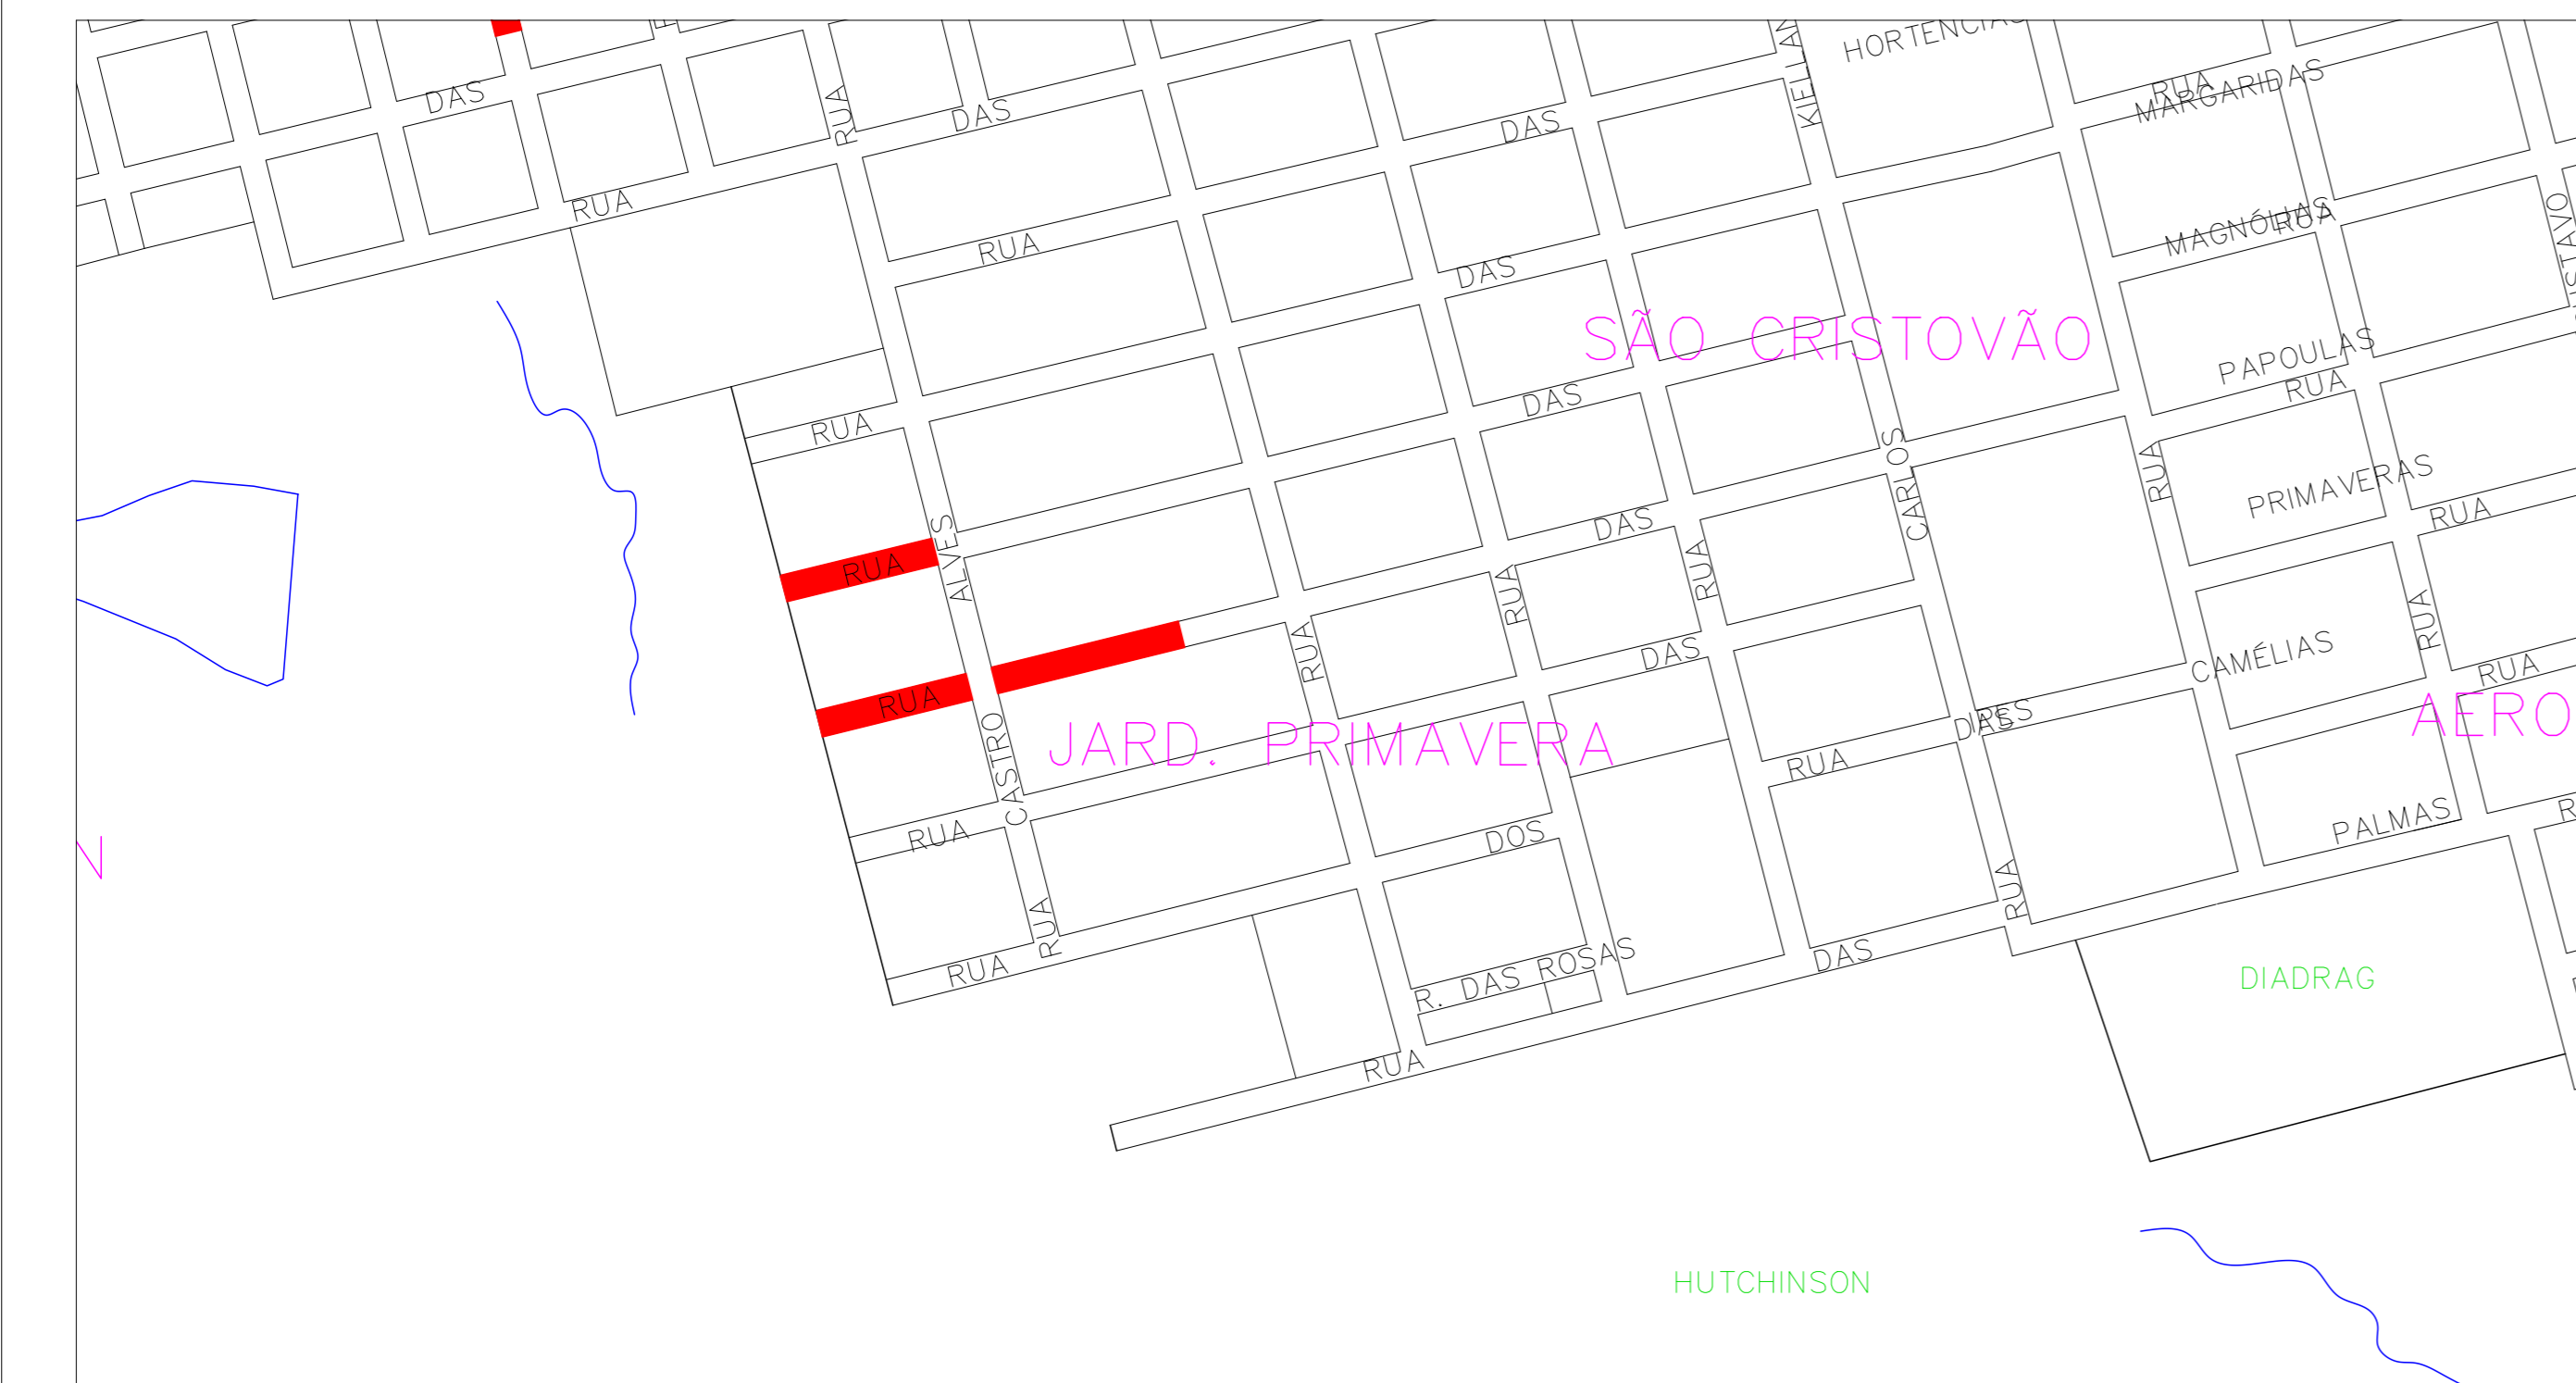
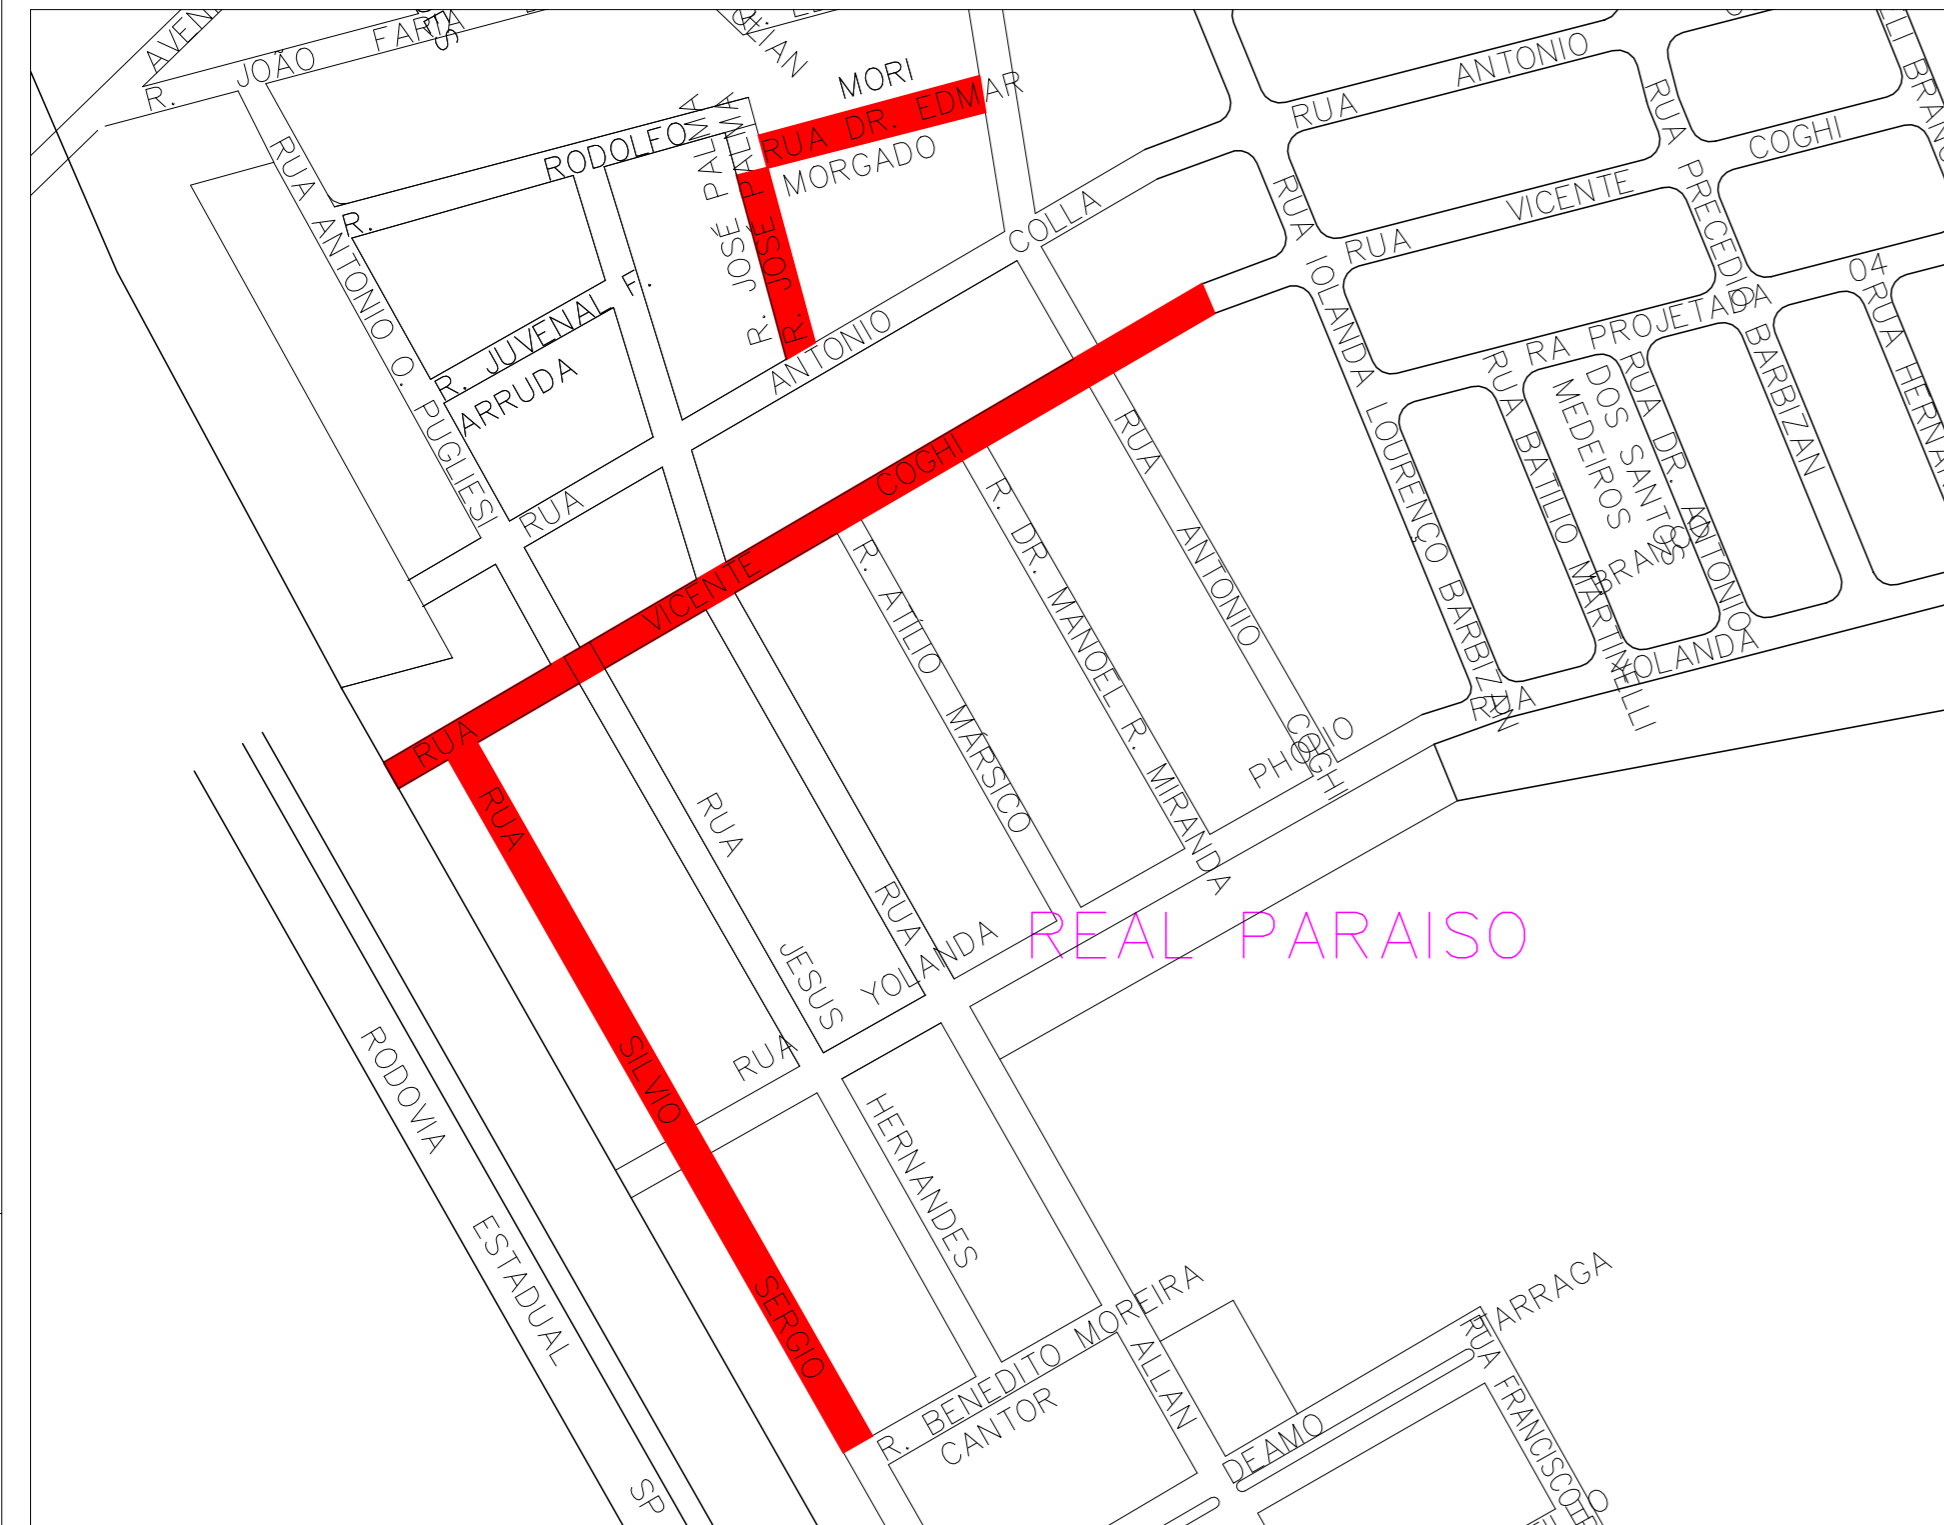


PERFIL TRANSVERSAL DAS RUAS A SEREM RECAPEADAS
PADRÃO PARA RUAS DE CIDADES

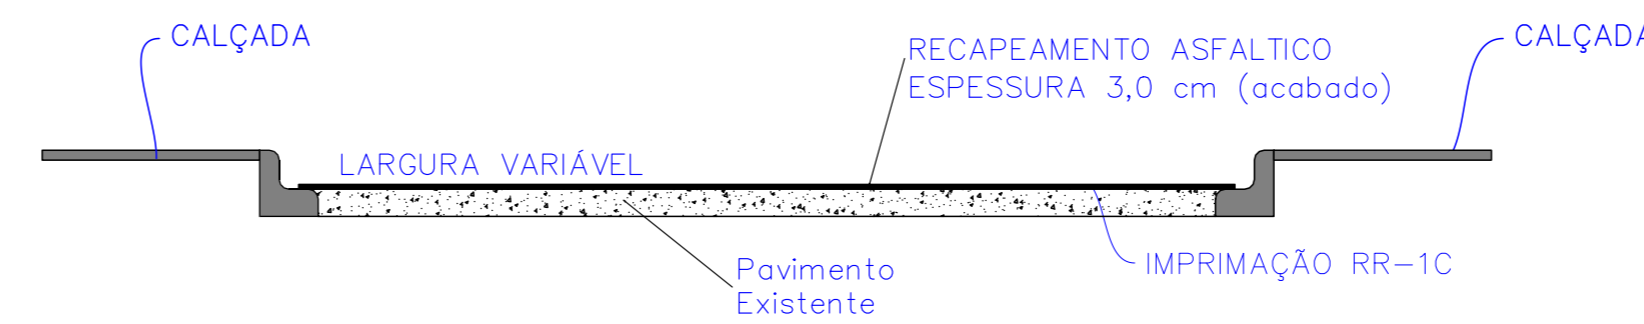

Objeto: Infraestrutura Urbana - Recapeamento Asfáltico no Município de Monte Alto - SP
Local: Diversas Ruas da Cidade de Monte Alto - SP

Relação de Ruas a Recapear - Remanescente de Obra

Convênio nº 1046/2018

Item	Nome da Rua	Trecho	Largura	Comprimento	m²
1	Rua José Cupertino Botto – Bairro Centro – da Rua Nhonho Livramento até a Rua Jeremias de Paula Eduardo	Trecho Único	10,70	95,00	1.016,50
2	Rua Novo Mundo – Bairro Paraiso Trecho da Avenida Marechal Deodoro da Fonseca até próximo a Rua Das Acácias	Trecho 04	8,40	290,00	2.436,00
3	Rua Tenente Mendes Junior – Vila São José e Paraiso – Trecho da Rua Dos Jasmins até o seu final	Trecho Único	7,40	597,70	4.422,98
4	Rua Carlos Kielander – Centro – Trecho da Rua Florindo Cestari até a Rua Marechal Deodoro da Fonseca	Trecho Único	7,50	100,00	750,00
5	Rua Edmar Morgado – Jardim Real Paraiso – Toda sua extensão	Trecho Único	7,60	102,00	775,20
6	Rua José Palma – Jardim Real Paraiso da Rua Edmar Morgado até o seu final	Trecho Único	6,40	78,70	503,68
7	Rua Silvio Sergio do Amaral – Jardim Real Paraiso – da Rua Benedito Moreira Cantor até o seu inicio	Trecho Único	7,60	222,20	1.688,72
8	Rua Vicente Coghi – Jardim Real Paraiso – do seu inicio até a Rua Silvio Sergio do Amaral	Trecho 01	7,60	27,60	209,76
9	Rua Vicente Coghi – Jardim Real Paraiso da Rua Silvio Sergio do Amaral até o final do Bairro onde inicia o Jardim Barbizan	Trecho 02	7,60	365,60	2.778,56
10	Rua Das Papoulas – Jardim Das Primaveras – do seu final até a Rua Castro Alves	Trecho 01	7,30	60,00	438,00
11	Rua Das Papoulas – Jardim Primavera – da Rua Castro Alves até a extensão de 91,50 metros	Trecho 02	7,30	91,50	667,95
12	Rua Das Magnólias – Jardim Primaveras do seu final até a Rua Castro Alves	Trecho Único	7,30	62,00	452,60
13	Rua Castro Alves – Jardim Paraiso – Trecho onde se escreve PARE horizontal Sinalização horizontal Trecho de 12,62 metros – na esquina da Avenida Marechal Deodoro da Fonseca nos dois lados	Trecho Único	8,50	25,25	214,62
14	Rua Tiradentes – Jardim Paraiso – Trecho onde se escreve PARE horizontal Sinalização horizontal Trecho de 12,62 metros – na esquina da Avenida Marechal Deodoro da Fonseca nos dois lados	Trecho Único	8,50	25,25	214,62
TOTAL A RECAPEAR (m²)					16.569,19

PROJETO DE RECAPEAMENTO ASFÁLTICO
IDENTIFICAÇÃO DE RUAS

Folha: 01/01

PREFEITURA MUNICIPAL DE MONTE ALTO

Diversas ruas do município - CONVÊNIO Nº 1046/2018
Município de Monte Alto
Estado de São Paulo
Data: 01/04/2020
Escala: Sem escala

Situação sem escala:

Prefeitura Municipal de Monte Alto

Resp. Técnico:

Fabricao Fernando Belodi
Engenheiro Civil
CREA: 506427709
ART nº 28027230200423300

Aprovações: