

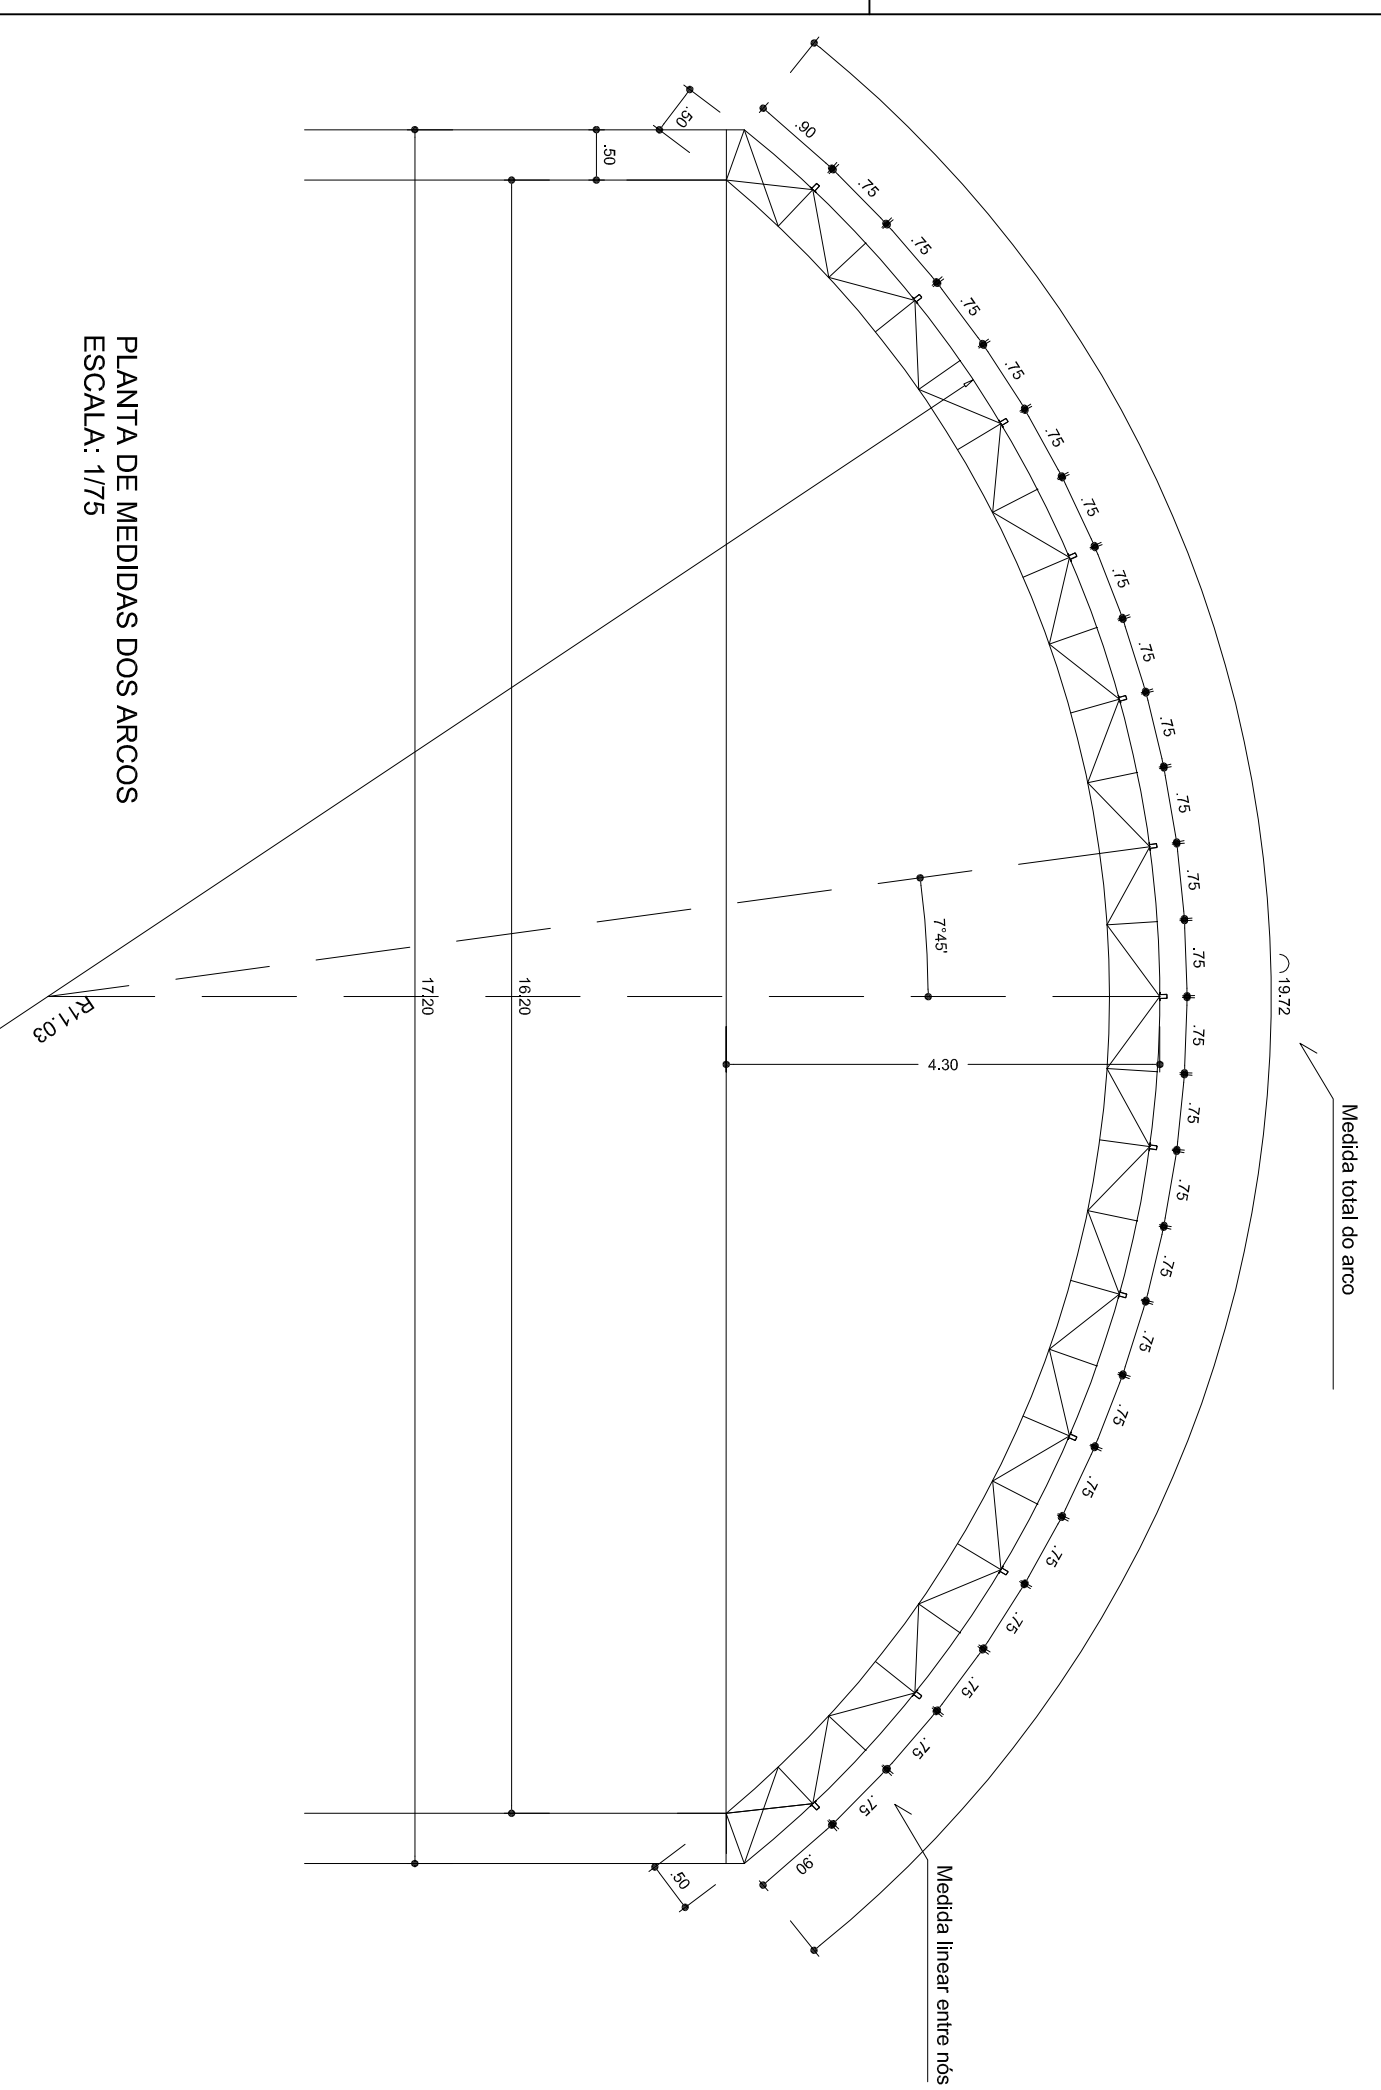
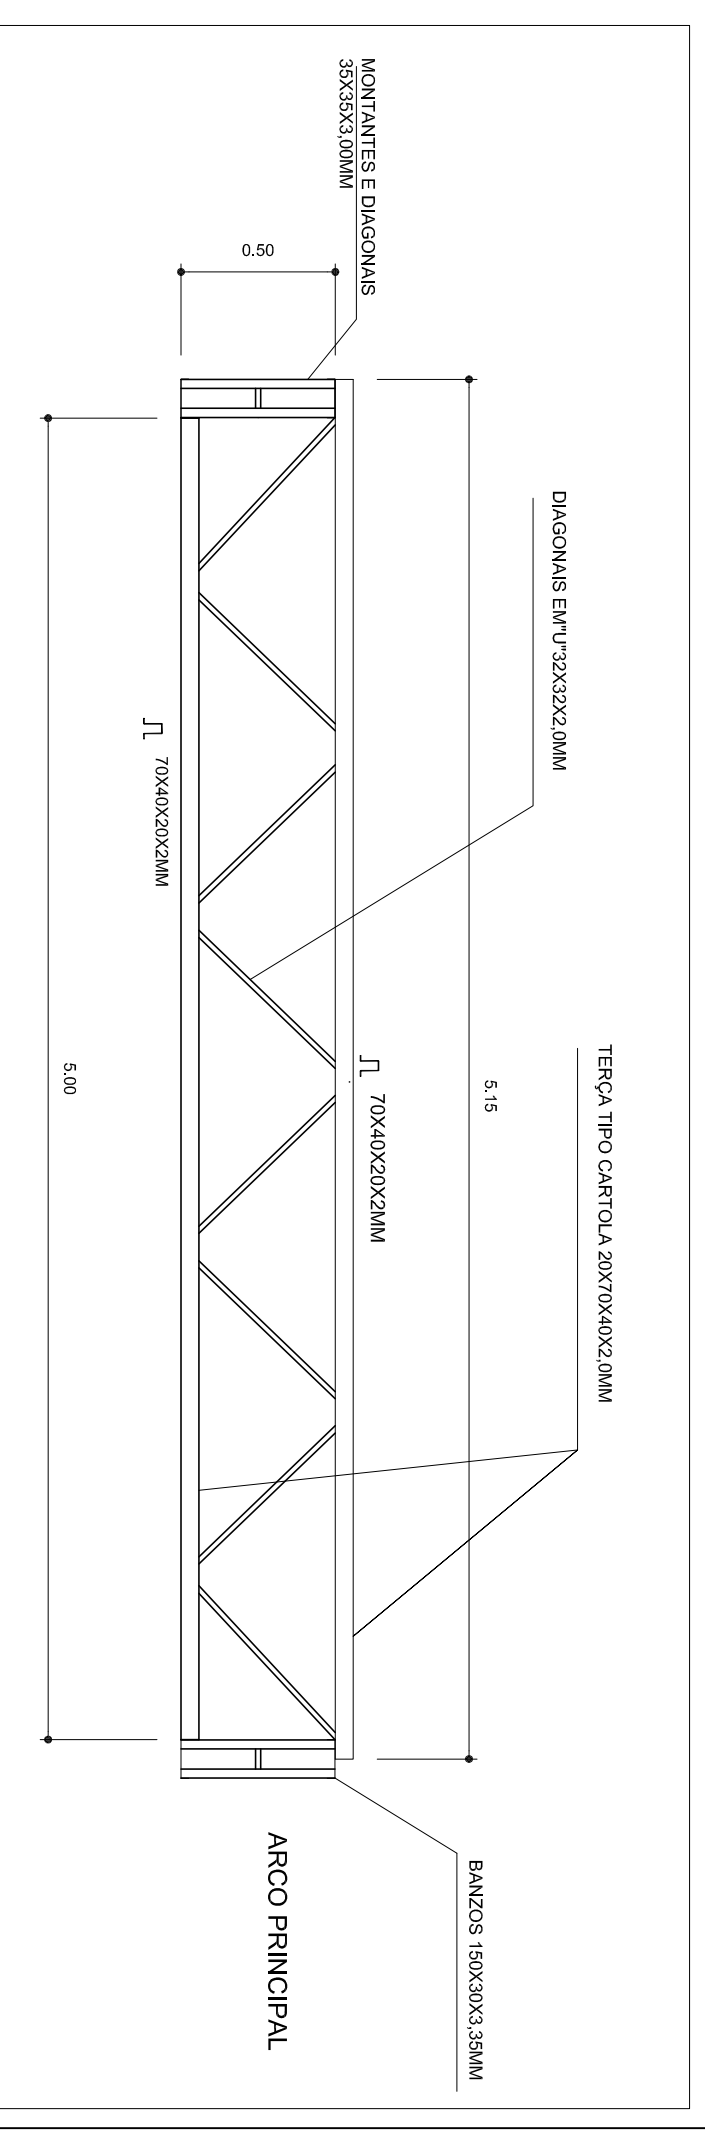


VIGA DE RIGIDEZ (VR) - 10 PEÇAS SEM ESCALA

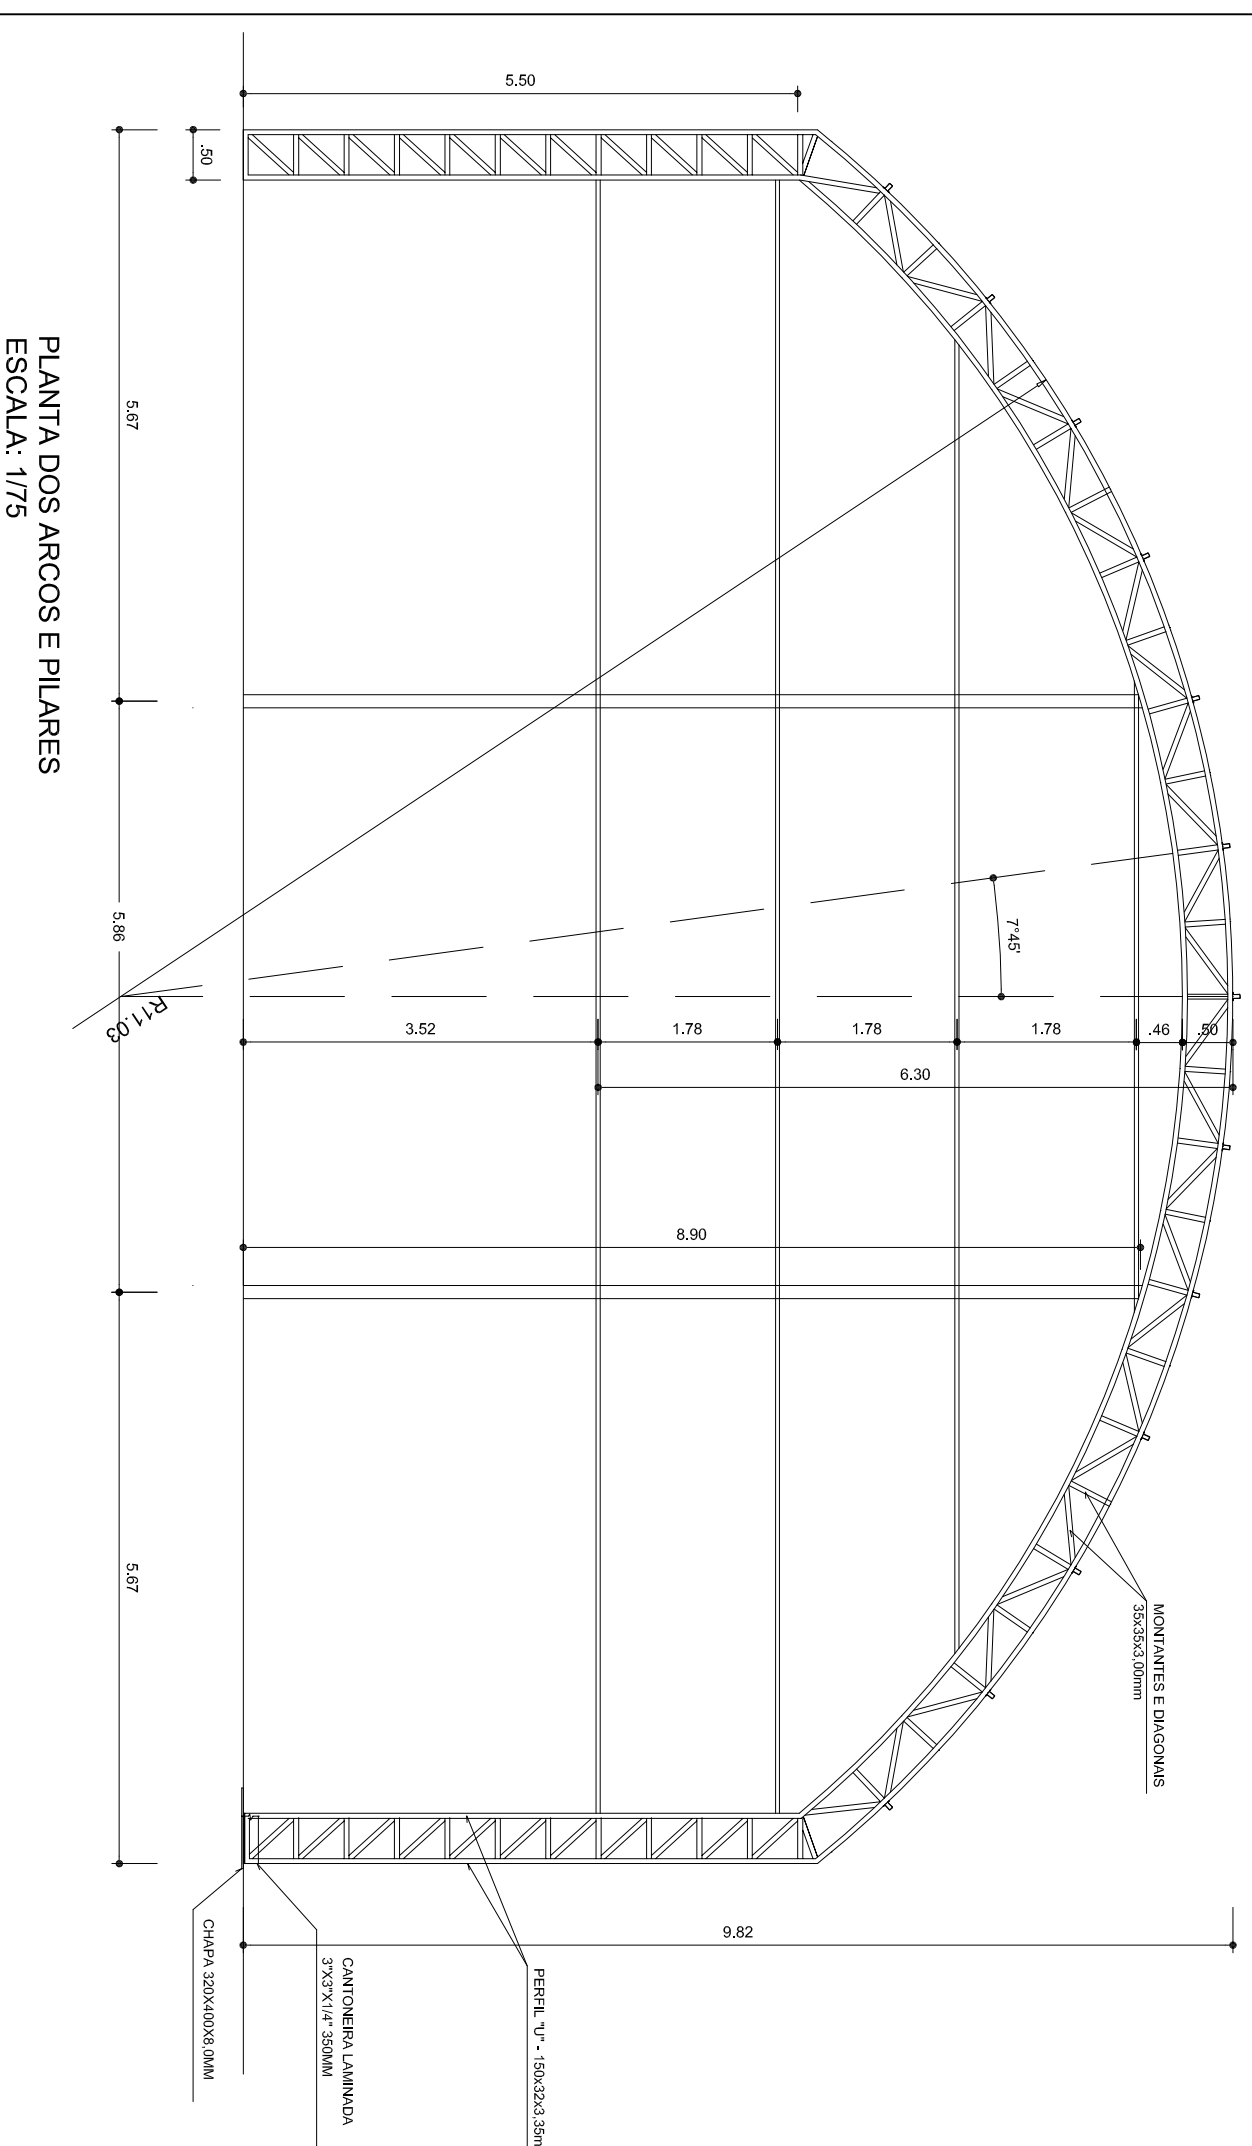

EMENDA CENTRAL DO ARCO SEM ESCALA

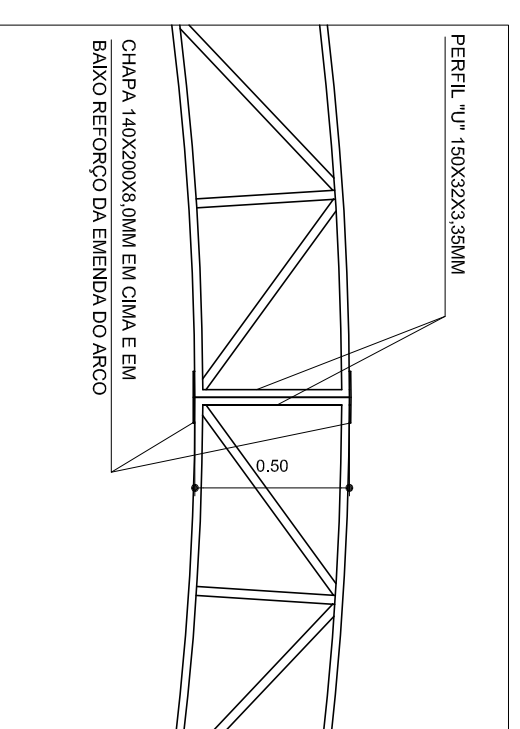

PERFIL "U" 150X32X3.35MM  
PINTAR OS ARÇOS E OS PILARES DE  
CINTA COM EPOXIUM ESPESURA  
DE 100 MICRAS NA EXTENSÃO DE 3.00M,  
PARANDO 200MM INTERNO AO PÉDREGO  
DE CADA CANTO DIAMETRO DE 1/2" DE AGUÇO  
A PERMITIR A EXAUSTÃO DAS ÁGUAS PLUVIAIS.

CANTONEIRA LAMINADA  
370X370X18.30MM

PERFIL "U" 150X32X3.35mm

CHAPA 320X400X0.80MM

<p><b>GOVERNO FEDERAL</b>  <b>Ministério da Educação</b>  <b>FNDE</b> <small>Fundo Nacional de Desenvolvimento da Educação</small></p>	
<p><b>PROJETO PADRÃO - FNDE</b></p>	
MUNICÍPIO - UF:	RA
PROPRIETÁRIO:	RA
ENDEREÇO:	RESP. TÉCNICO
DLFO	CREA

OBSERVAÇÕES:	
<p>COBERTURA DE QUADRA PEQUENA  <b>PROJETO ESTRUTURAL</b></p>	
COMENÇÃO	COBERTURA DE QUADRA
CGEST - Coordenação Geral de Infraestrutura Educativa	EST. METÁLICA - PLANTA DOS ARCOS E PILARES E DETALHES
REVISÃO	FRANCHA
R.02	02/03
FORMATO A2 (994 X 420)	ESCALA 1/75 DATA EMISSÃO MARÇO/2016