




DETALHE DA FIXAÇÃO DO CONTAVENTAMENTO
SEM ESCALA

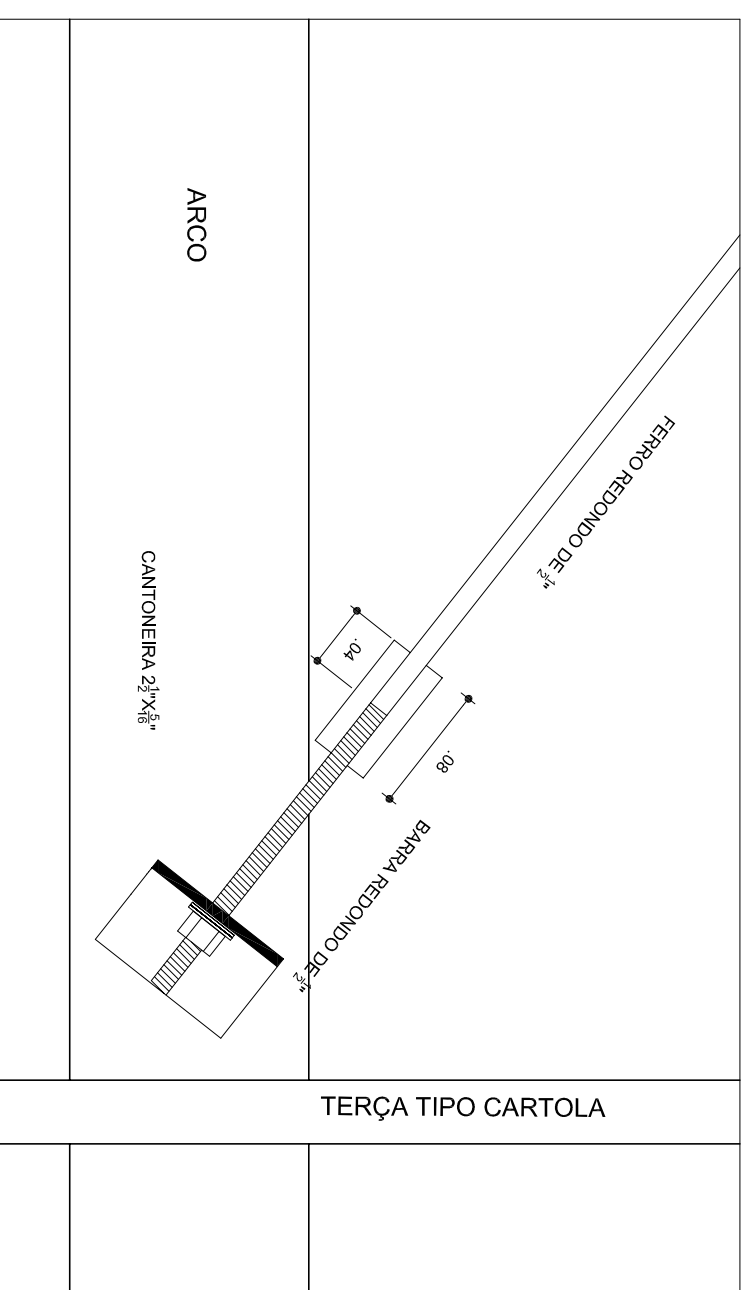



DETALHE DA MÃO FRANCESA.
SEM ESCALA

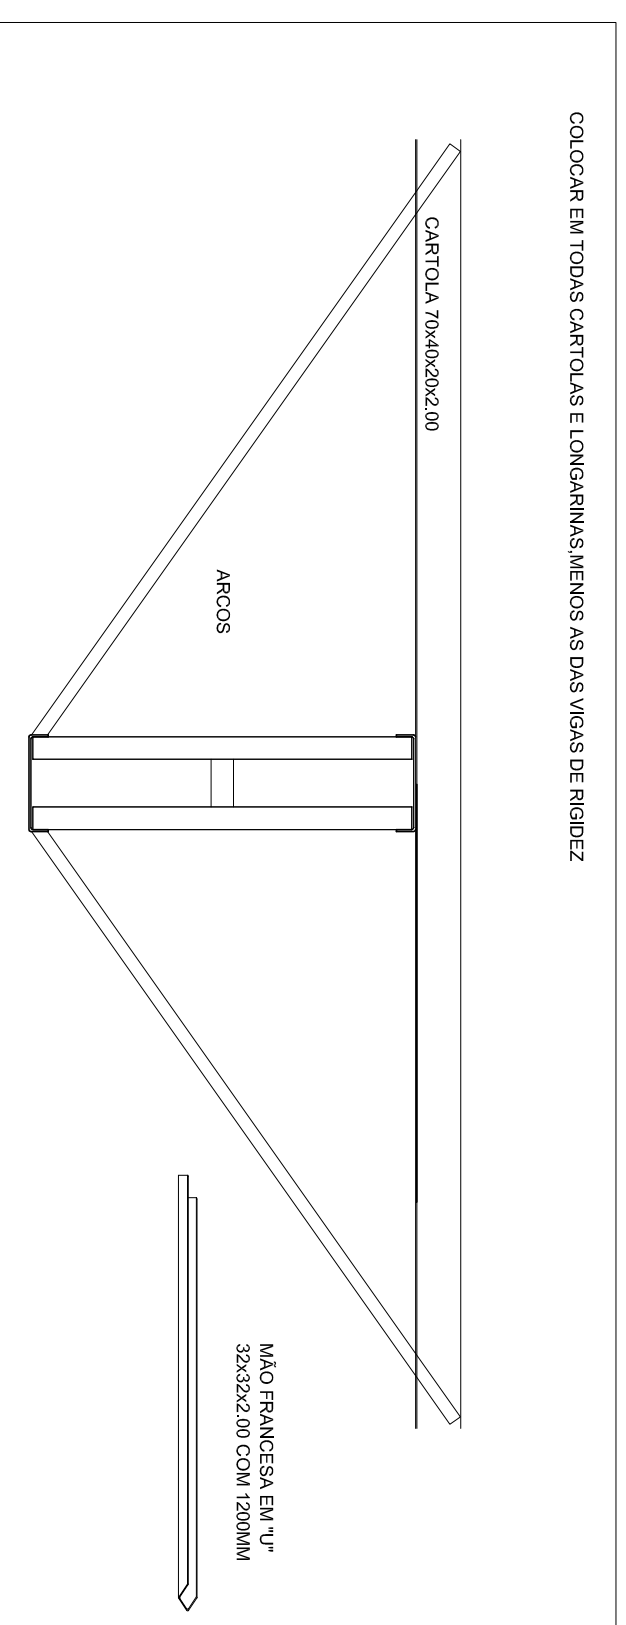

DETALHES DAS CHAPAS
ESCALA: 1/10

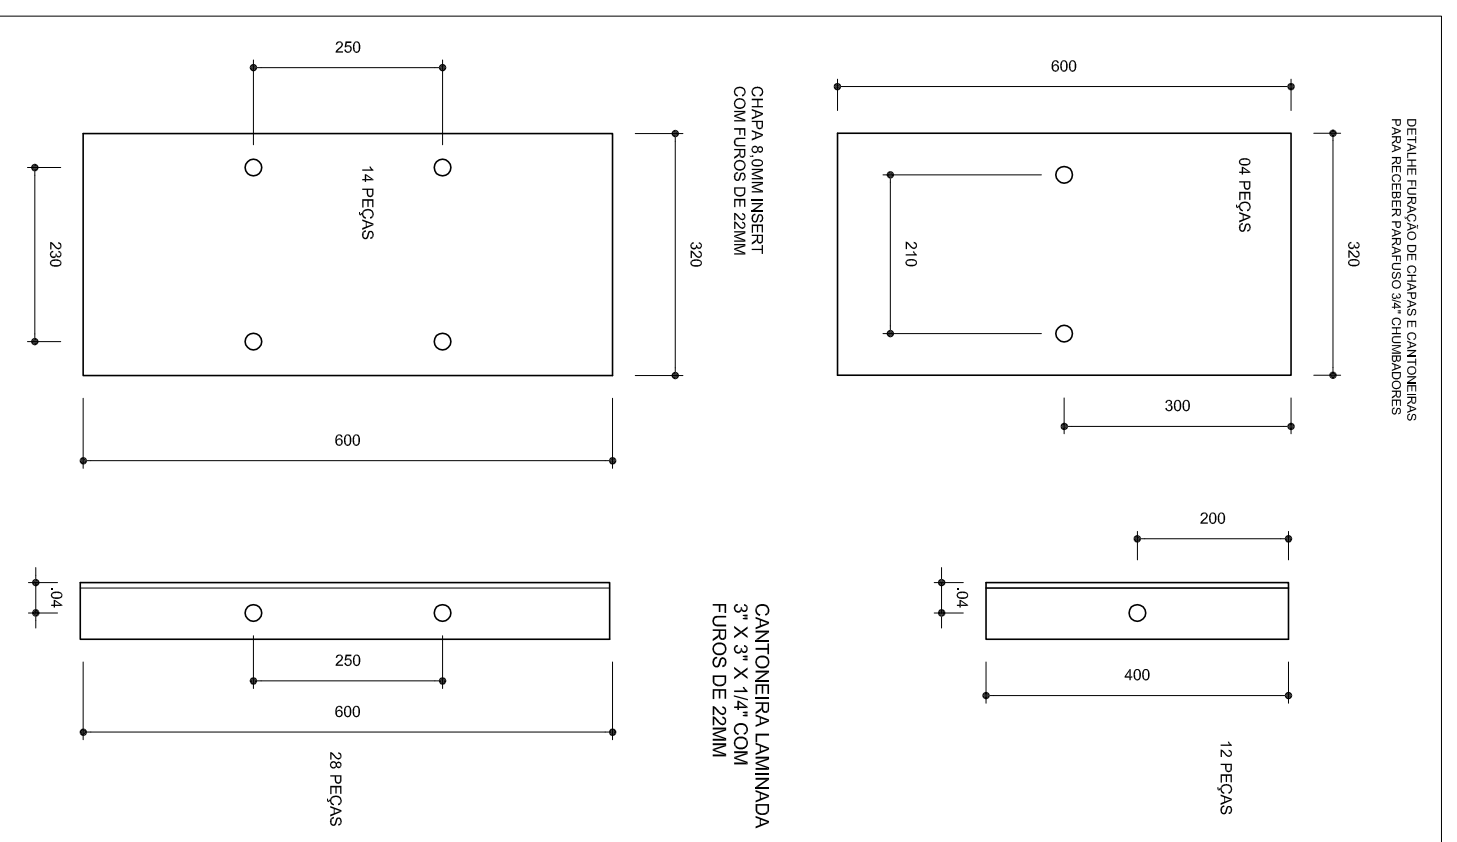

PLANTA DOS PILARES LATERAIS
ESCALA 1:50

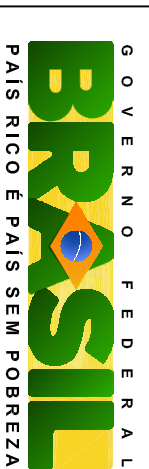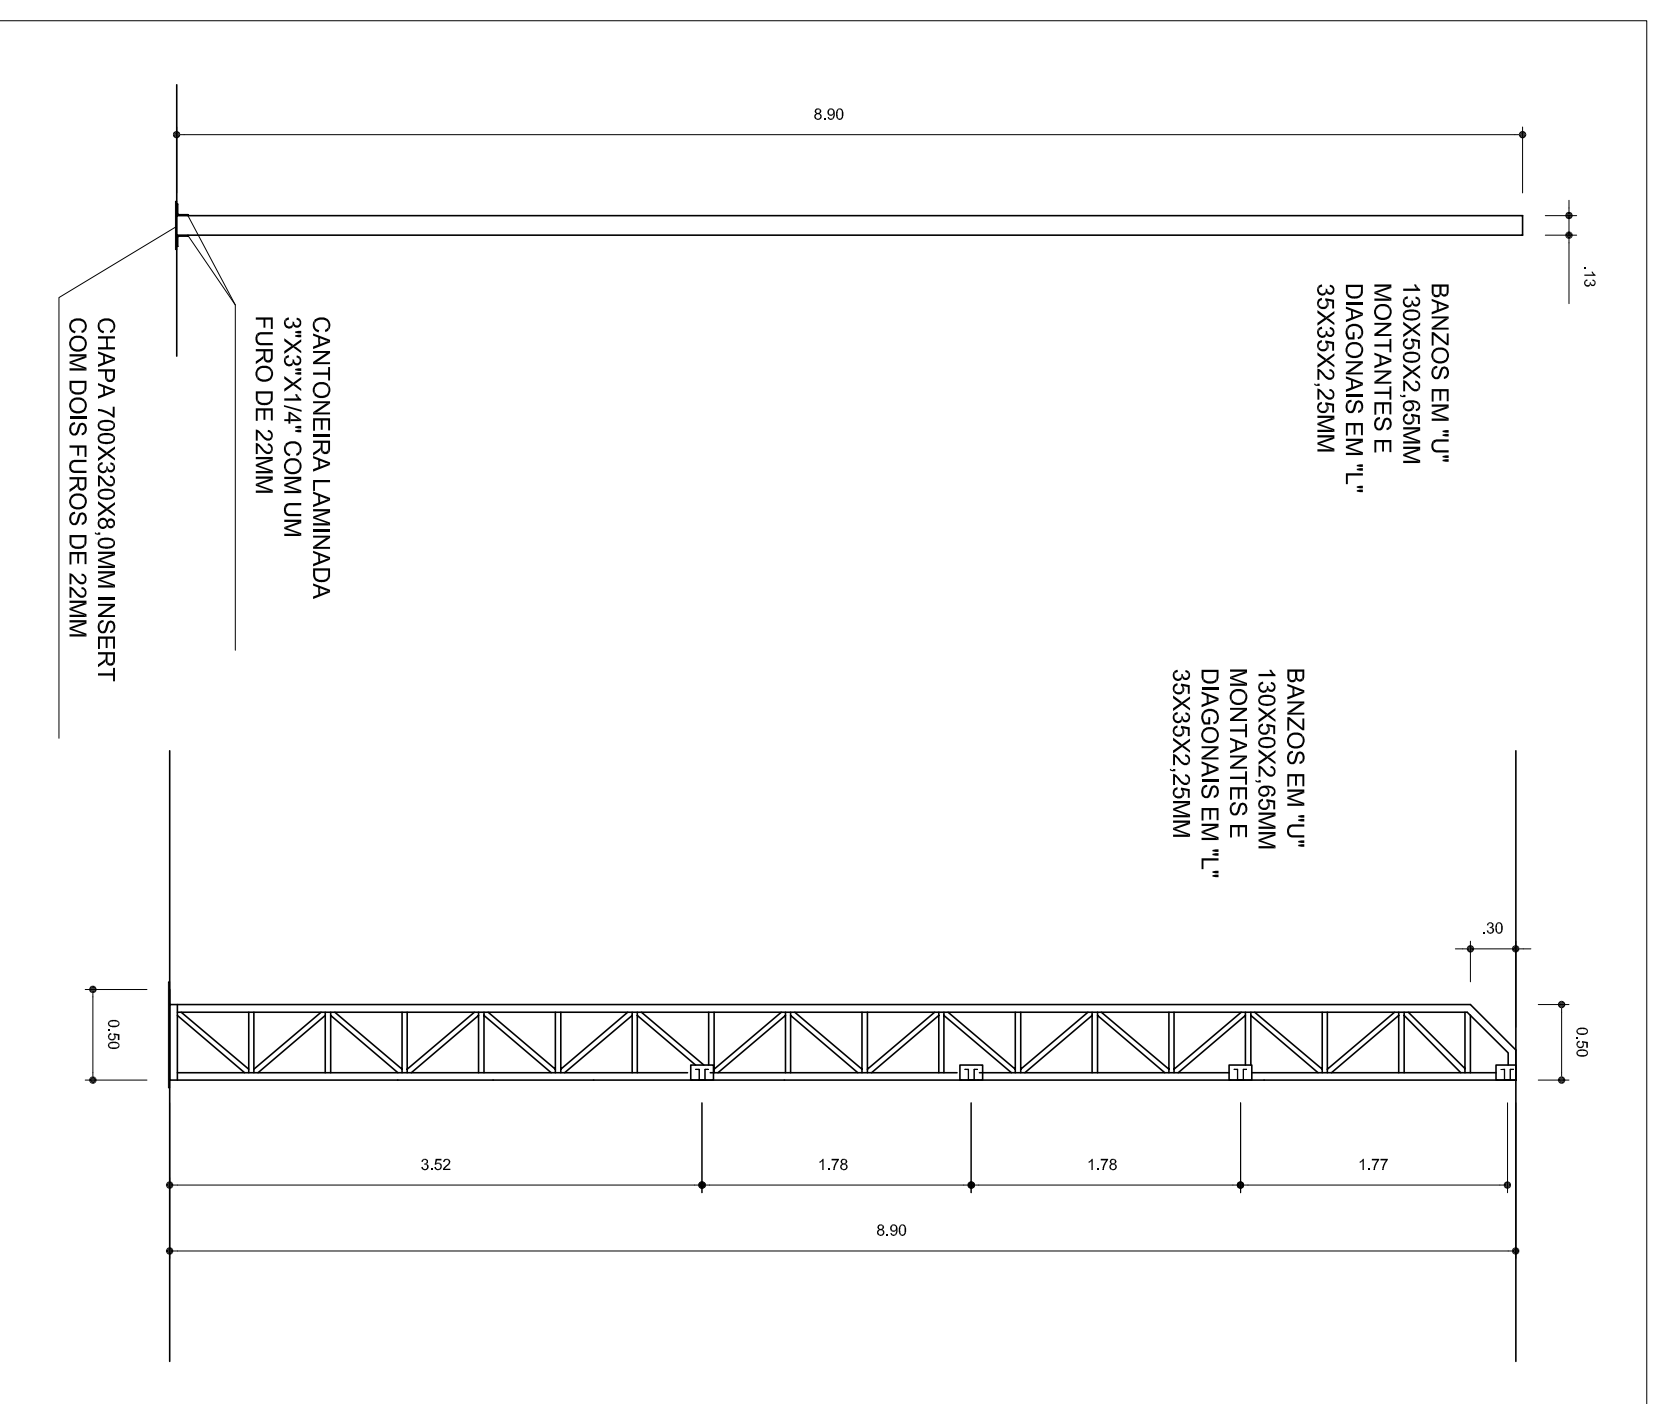

Ministério da Educação



FUNDE

PROJETO PADRÃO - FUNDE

MUNICÍPIO - UF:

PROPRIETÁRIO:

ENDEREÇO:

PROPRIETÁRIO

RESP. TÉCNICO

DLFO

CREA

RA

OBSERVAÇÕES:

COBERTURA DE QUADRA PEQUENA
PROJETO ESTRUTURAL

COORDENAÇÃO
CGEST - Coordenação
Geral de Infraestrutura
Educativa

COBERTURA DE QUADRA
ESTRUTURA METÁLICA
DETALHES

SMT

FORMATO A2 (984 X 420)

REVISÃO
R.02

ESCALA
INDICADA
DATA EMISSÃO
MARÇO/2016

FRANCHA
03/03