
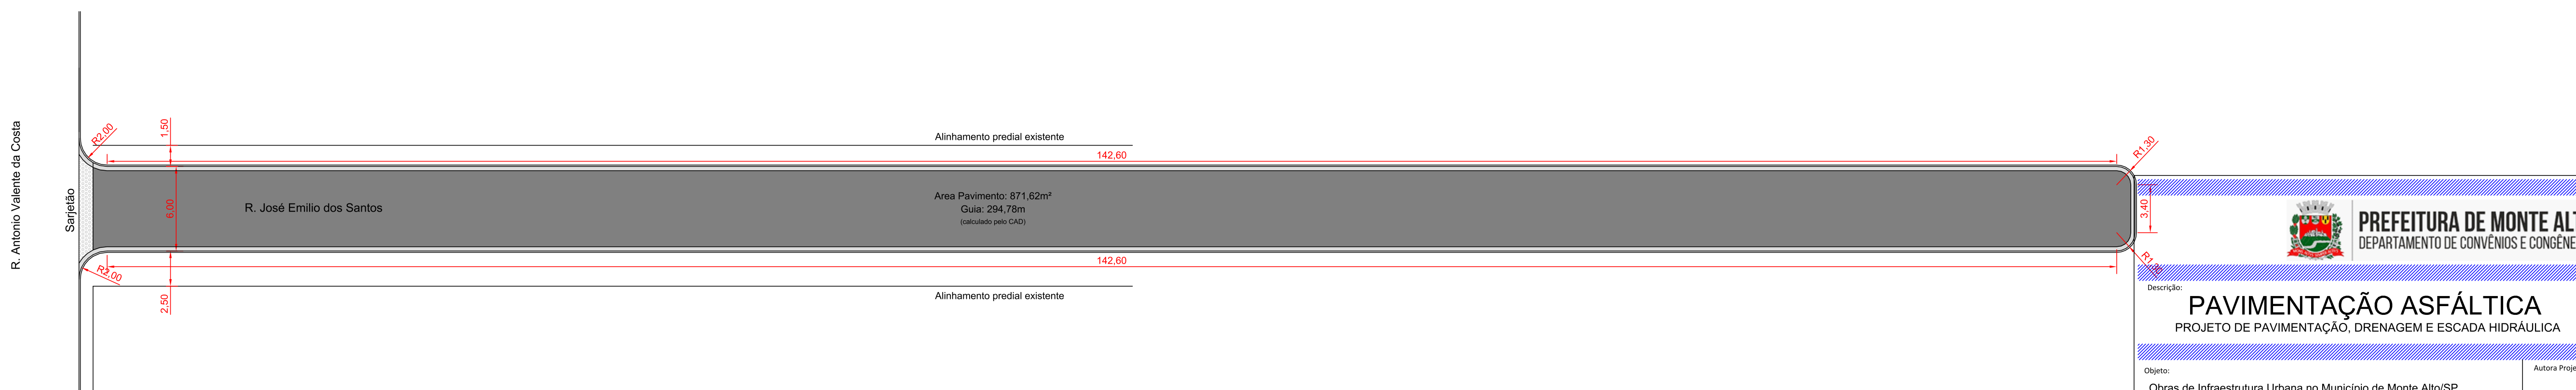
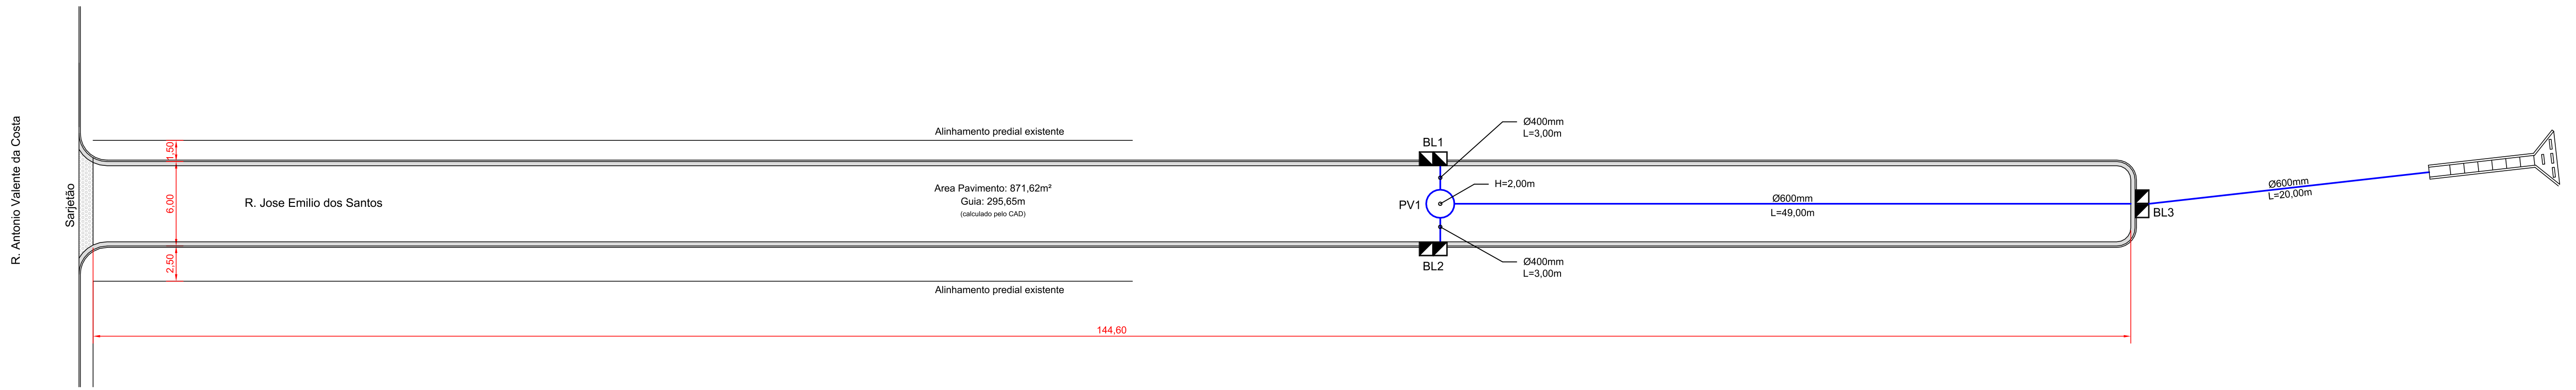


Elem.	N	Ø	Qtde	Comp. Unit.	Comp. Total
P1-P10	1	6,3	8	95	760
	2	5	8	44	352
P2 a P8	3	6,3	64	130	8320
P11 a P17	2	5	84	44	3696
P9-P18	4	6,3	8	65	520
	2	5	6	44	264
Bl. Dissip.	5	6,3	28	60	1680
RESUMO DO AÇO					
Ø	COMP. TOTAL		PESO TOTAL		
5	4312		7,76		
6,3	11280		27,64		
Q-196	15,16m²		47,15		
PESO TOTAL (+10%)		90,80			

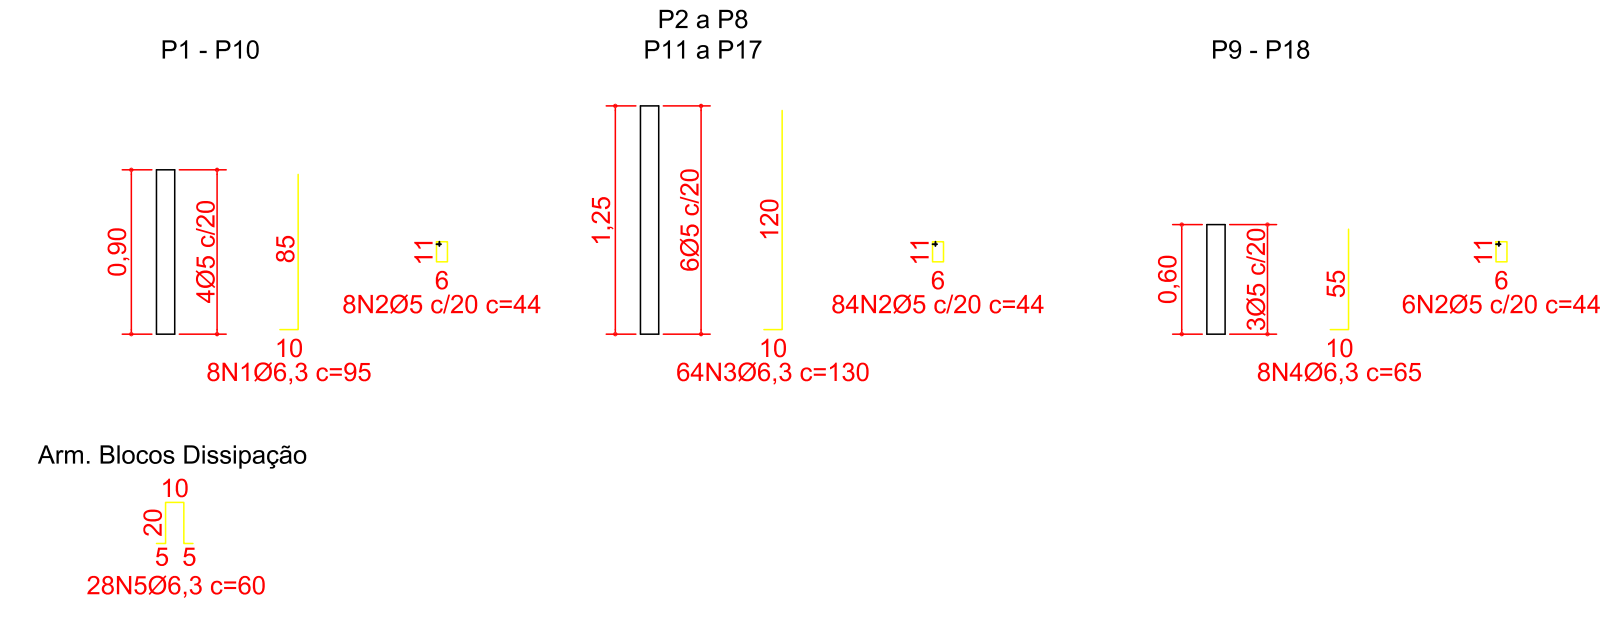

PREFEITURA DE MONTE ALTO
DEPARTAMENTO DE CONVÊNIOS E CONGÊNERES

Descrição: PAVIMENTAÇÃO ASFÁLTICA PROJETO DE PAVIMENTAÇÃO, DRENAGEM E ESCADA HIDRÁULICA		Folha: PAV 01/04
Objeto: Obras de Infraestrutura Urbana no Município de Monte Alto/SP		Autora Projeto:
Proprietário: Município de Monte Alto / SP		Dálisa Garbin Assessora Urbana Rua 473/84
Endereço: Rua José Emilio dos Santos, s/nº - Jardim Alvorada		Gestor Financeiro:
Município: Monte Alto Estado: SP		Marcos Roberto Monteiro Secretário de Finanças e Orçamento C.R.C. nº. SP-289220-3
Emenda Parlamentar Especial: 202031350009 Código: 0903-003051		Proprietário:
Escala: INDICADA Data: 10/07/2020 Data Última Revisão: - ART. nº: 9359779		João Paulo de Camargo Victoria Rodrigues Prefeito Municipal de Monte Alto