



Elem.	N	Ø	Qtde	Comp. Unif.	Comp. Total
P1-P10	1	6,3	8	95	760
	2	5	8	44	352
P2 a P8 P11 a P17	3	6,3	64	130	8320
	2	5	84	44	3696
P9-P18	4	6,3	8	65	520
	2	5	6	44	264
Bl. Dissip.	5	6,3	28	60	1680
RESUMO DO AÇO					
Ø	COMP. TOTAL			PESO TOTAL	
5	4312			7,76	
6,3	11280			27,64	
Q-196	15,16m²			47,15	
PESO TOTAL (+10%)				90,80	

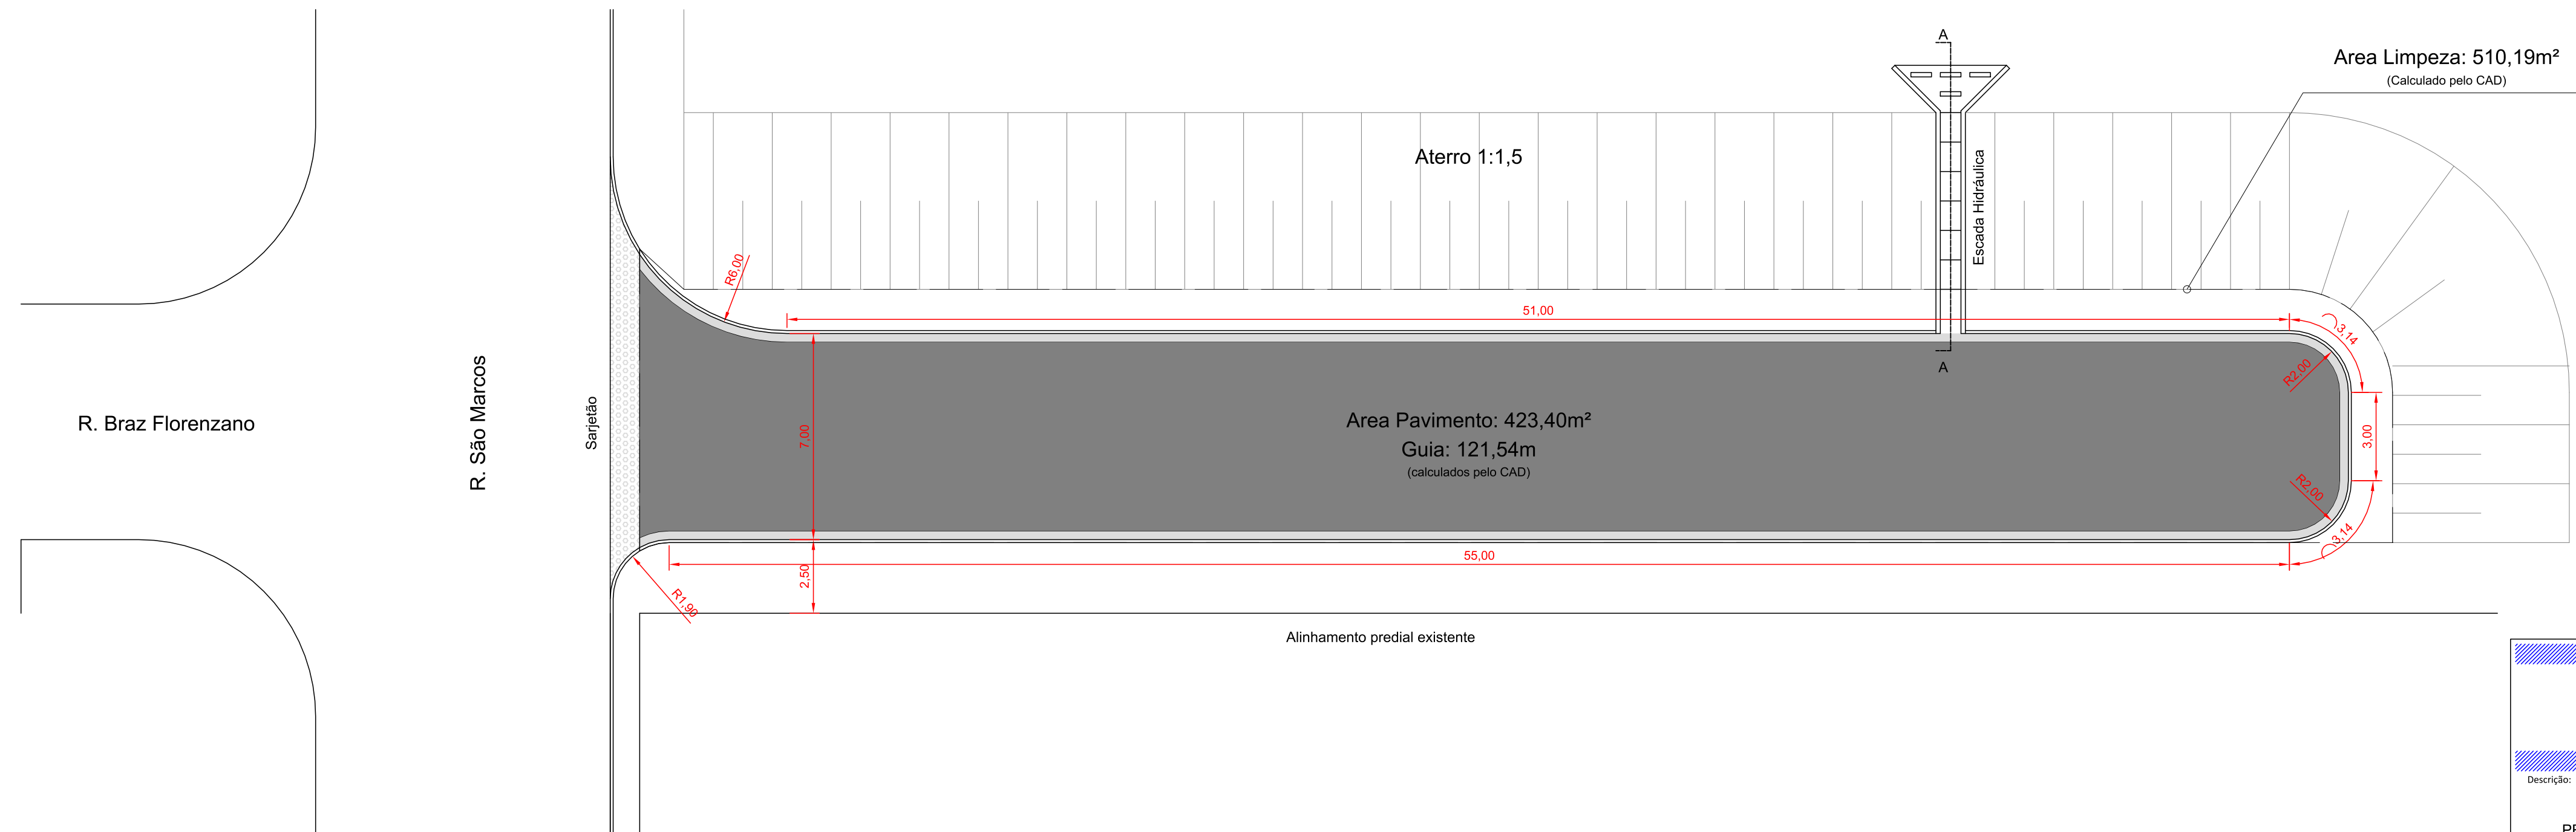

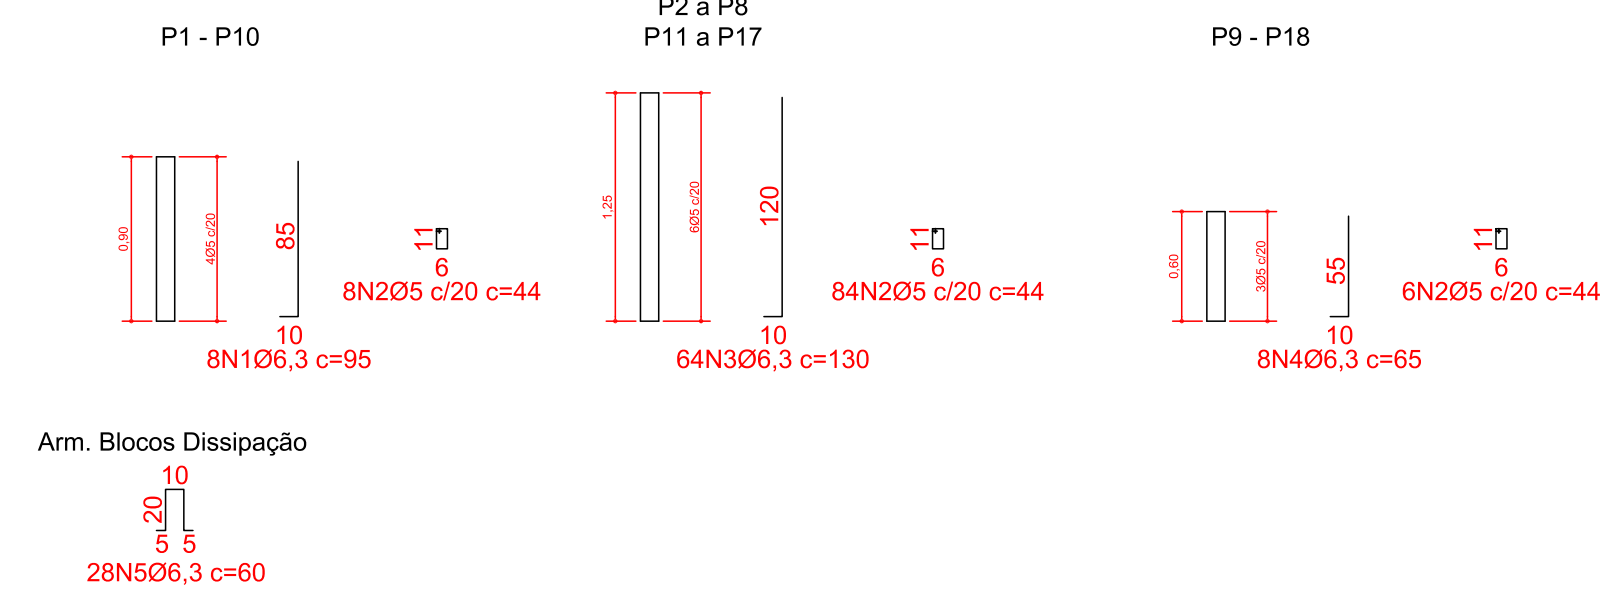

PREFEITURA DE MONTE ALTO
DEPARTAMENTO DE CONVÊNIOS E CONGÊNERES

Descrição: PAVIMENTAÇÃO ASFÁLTICA PROJETO DE PAVIMENTAÇÃO, DRENAGEM E ESCADA HIDRÁULICA		Folha: PAV 04/04
Objeto: Obras de Infraestrutura Urbana no Município de Monte Alto/SP		Autora Projeto:
Proprietário: Município de Monte Alto / SP		Dálisa Garbin Arquiteta e Urbanista Crea 47338/4
Endereço: Rua Braz Florenzano, s/nº, - Vila São Francisco		Gestor Financeiro:
Município: Monte Alto Estado: SP		Marcos Roberto Montovani Secretário de Finanças e Orçamento C.R.C. nº. SP-289220-0-3
Emenda Parlamentar Especial: 202031350009 Código: 0903-003051		Proprietário:
Escala: INDICADA Data: 10/07/2020 Data Última Revisão: - ART nº: 9359779		João Paulo de Camargo Victoria Rodrigues Prefeito Municipal de Monte Alto