




Detalhe 01  
PERFIL METALICO 1  
ESCALA 1/20

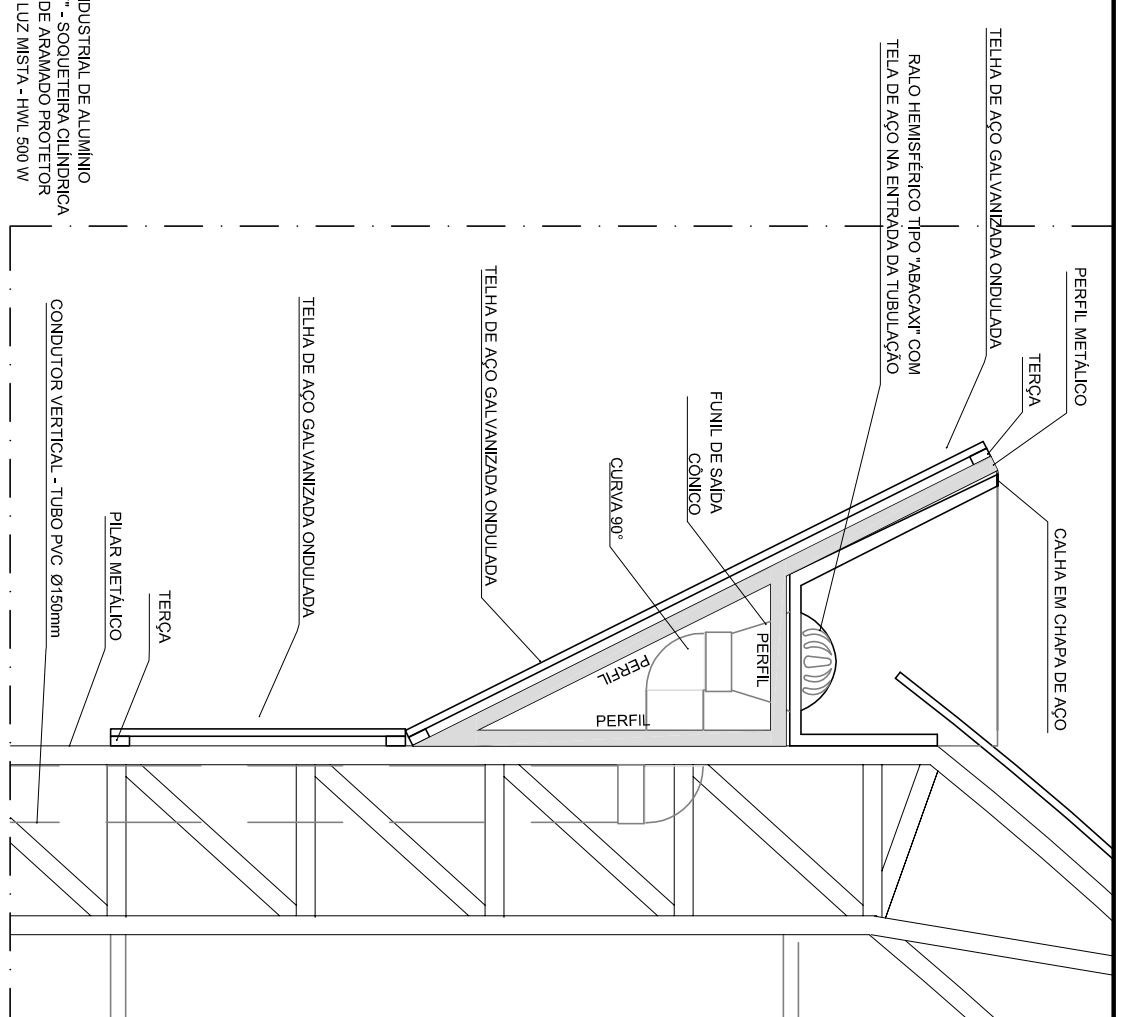

Detalhe 02  
PERFIL METALICO 2  
ESCALA 1/20

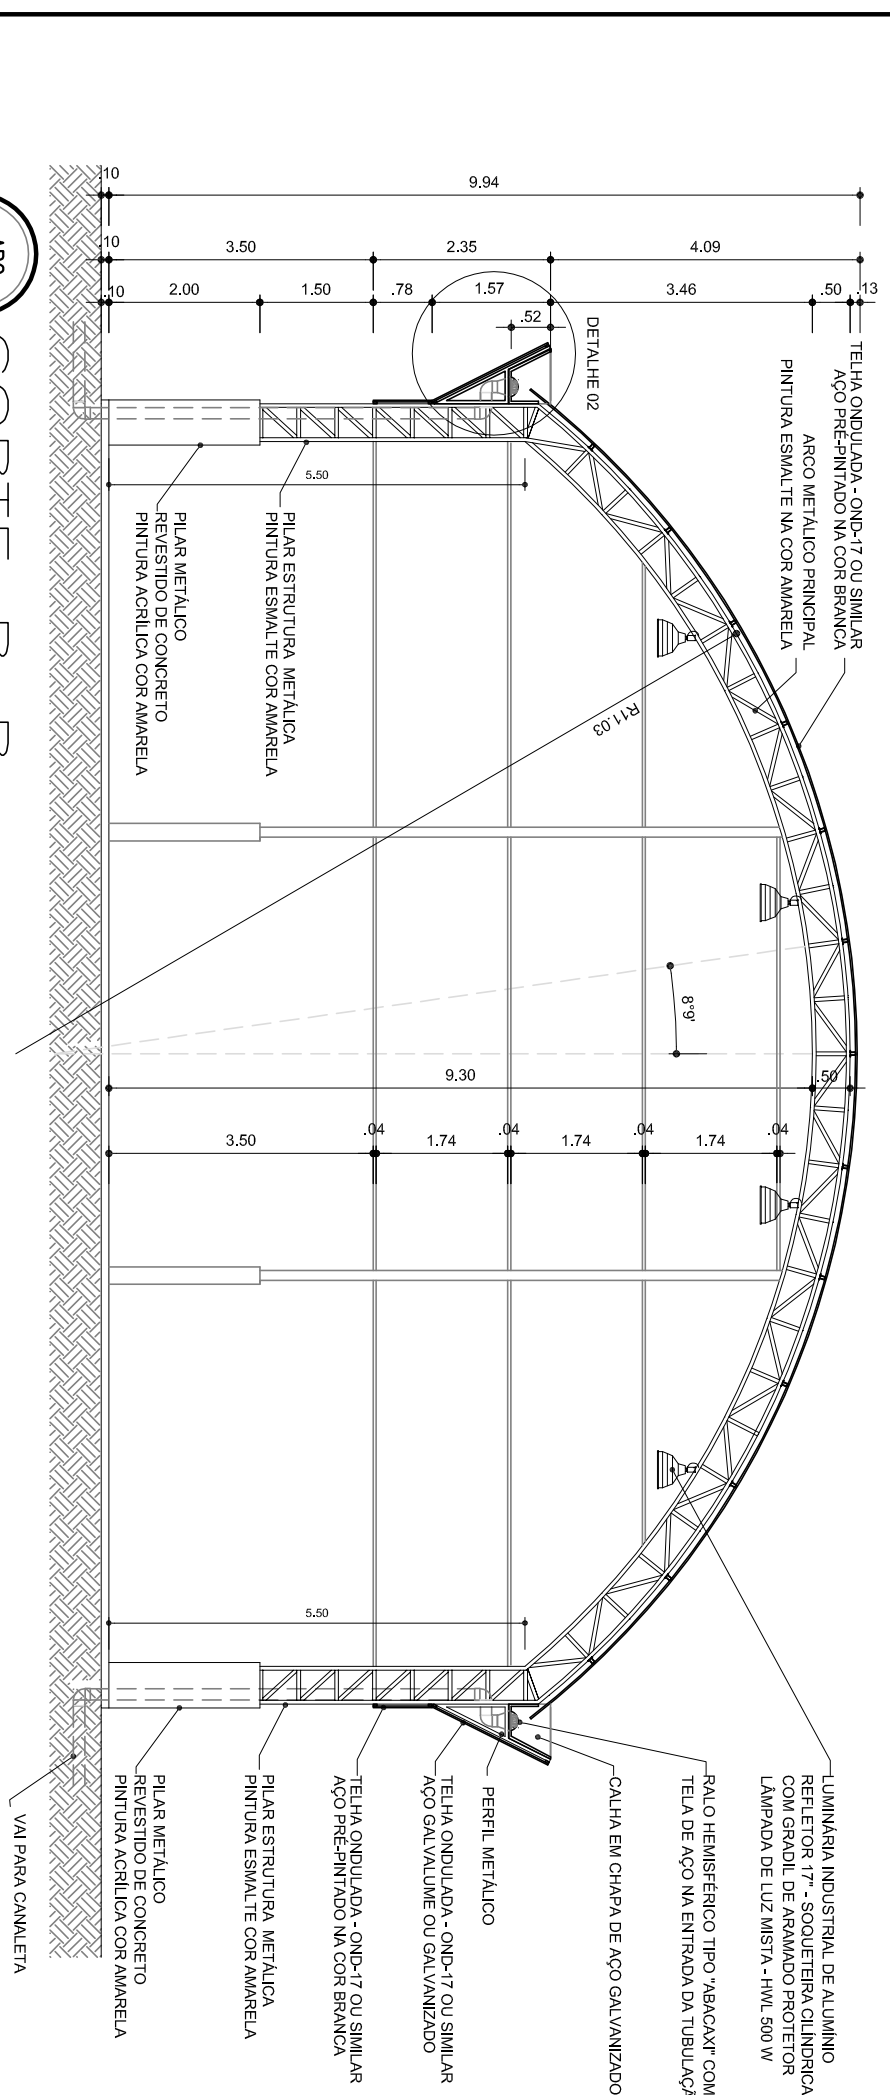

ARQ 03/07  
CORTE B B  
ESCALA 1/100

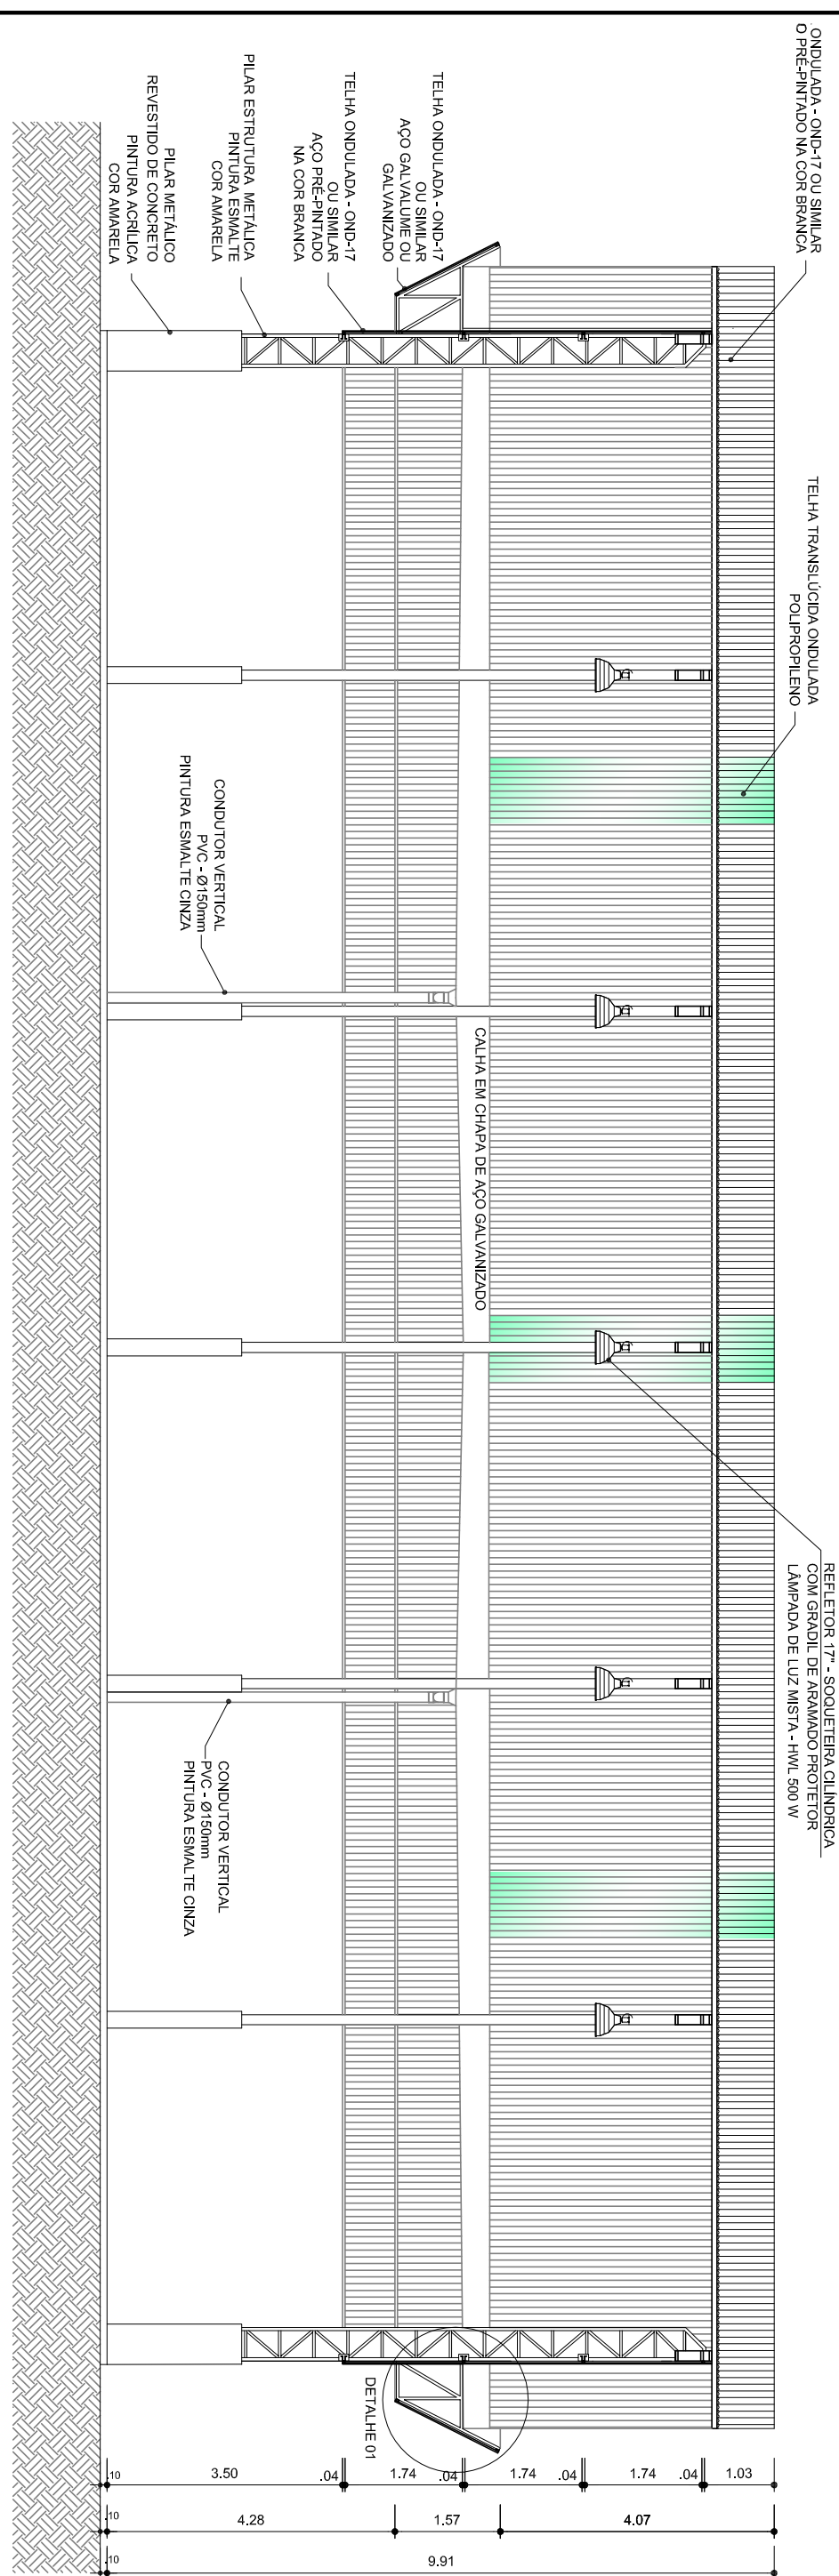

ARQ 02/07  
CORTE A A  
ESCALA 1/100

GOVERNO FEDERAL  
**BRA**SIL  
Ministério da Educação  
FUNDE  
FUNDO Nacional de Desenvolvimento da Educação

PROJETO PADRÃO - FUNDE

MUNICÍPIO - UF:

PROPRIETÁRIO:

ENDEREÇO:

PROPRIETÁRIO

RESP. TÉCNICO

D.L.F.O

CREA

RA

OBSERVAÇÕES:

COBERTURA DE QUADRA PEQUENA  
PROJETO ARQUITETÔNICO  
COBERTURA DE QUADRA PEQUENA  
CORTES  
ARQ

CONDIÇÃO	REVISÃO	ESCALA	FRANCHA
CGEST - Coordenação Geral de Infraestrutura Educacional	R.02	INDICADA	02/05
FORMATO A2 (594 X 420)		DATA EMISSÃO MARÇO/2016	