




RUA HORÁCIO BARIONI BABY  
Escala 1:400

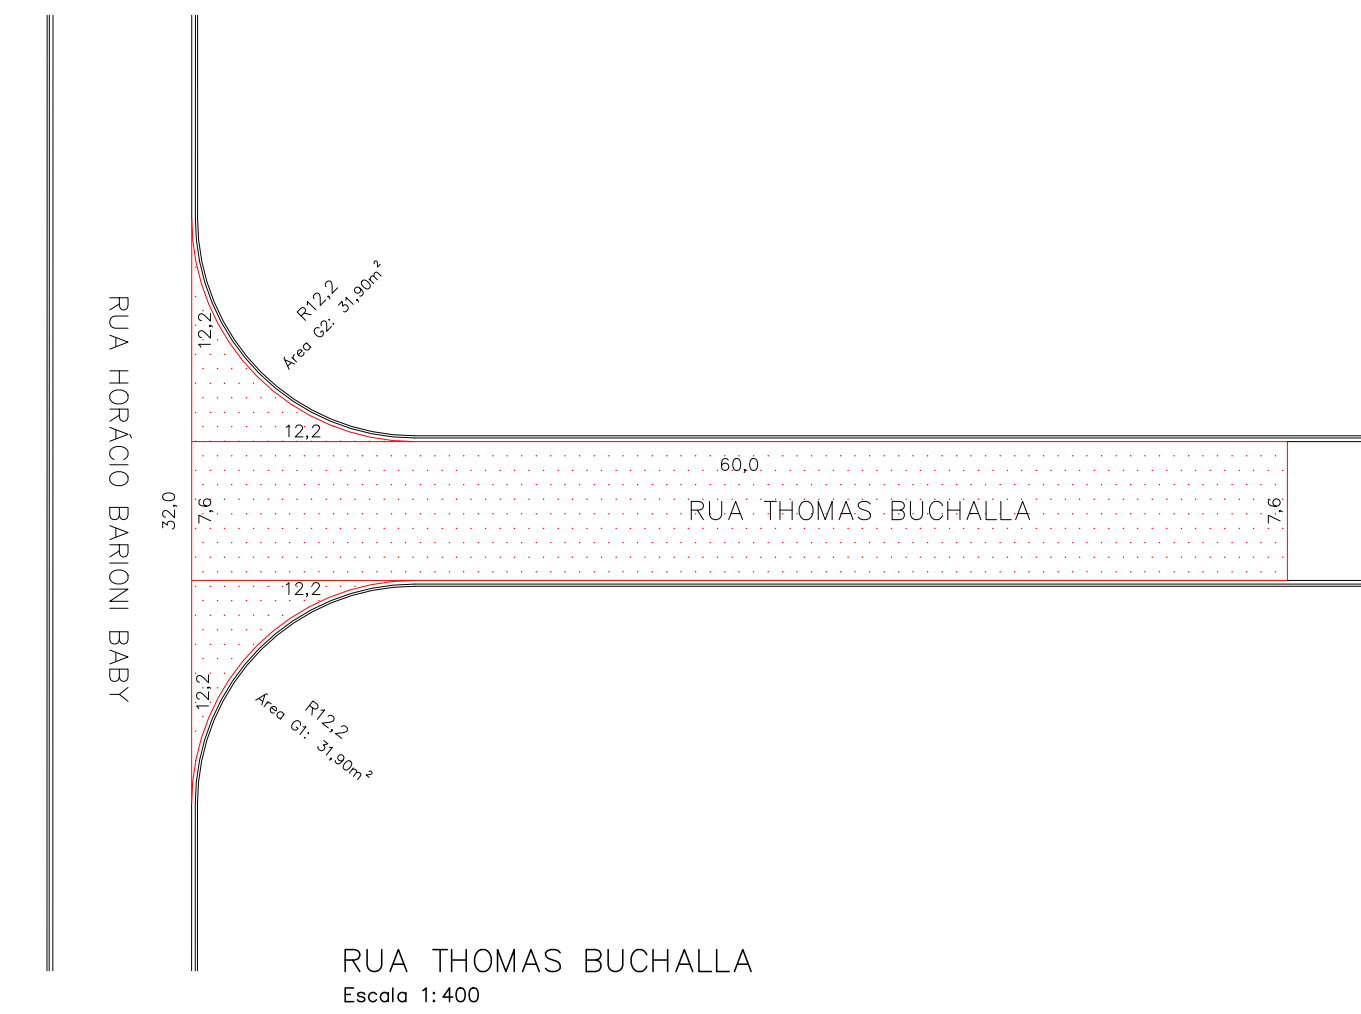


RUA THOMAS BUCHALLA  
Escala 1:400

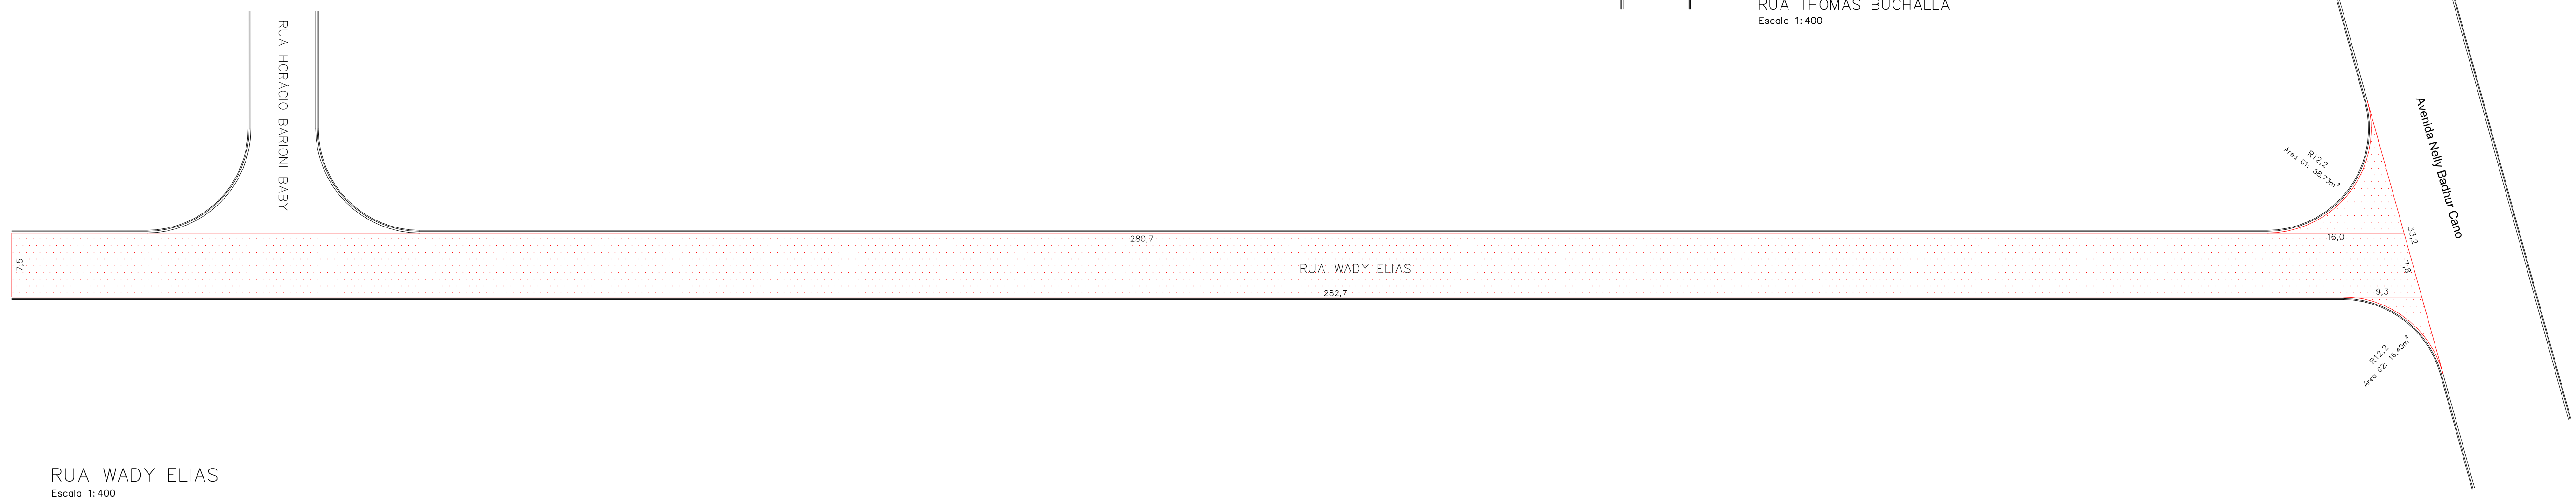

RUA WADY ELIAS  
Escala 1:400

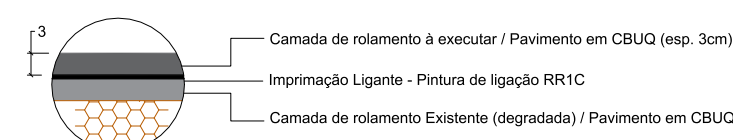

DETALHE PAVIMENTAÇÃO  
Escala 1:10

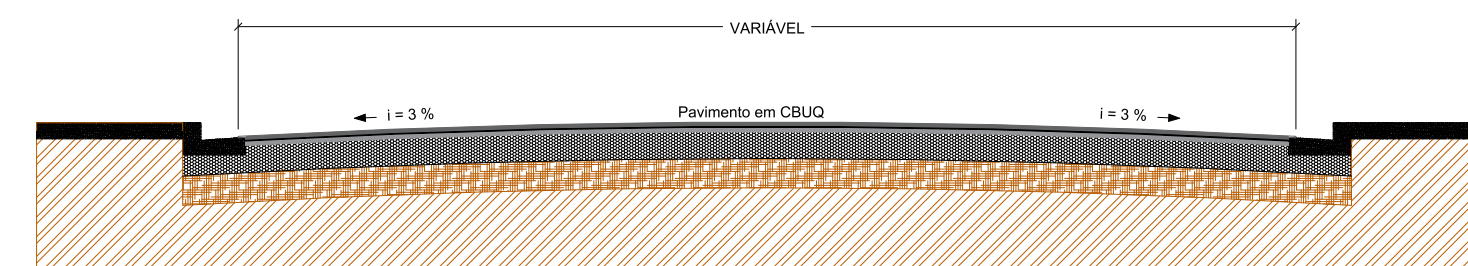

CORTE LONGITUDINAL RECAPEAMENTO  
Escala 1:50

ÁREA A SER RECAPEADA

NOTA TÉCNICA: AS ÁREAS INDICADAS EM PROJETO FORAM OBTIDAS COM USO DO SOFTWARE AUTOCAD;



**PREFEITURA DE MONTE ALTO**  
DEPARTAMENTO DE CONVENIOS E CONGÊNERES

**RECAPEAMENTO ASFÁLTICO**  
PROJETO DE RECAPEAMENTO ASFÁLTICO

Folha: **REC 01/01**

Objeto: <b>Obras de Infraestrutura Urbana no Município de Monte Alto/SP</b>		Assina Projeto:
Proprietário: <b>Município de Monte Alto / SP</b>		Dulcisa Garbin Assina e Urbanista Cru. RT28/4
Endereço: <b>Rua Wady Elias, Rua Horácio Barioni Baby e Rua Thomaz Buchalla do Bairro Jardim Alvorada</b>		Gestor Financeiro:
Município: <b>Monte Alto</b>	Estado: <b>SP</b>	Proprietário: Marcos Roberto Mantovani Secretaria de Engenharia e Ouprenhos C.R.C. nº. SP-286200-3
Emenda Parlamentar Especial <b>202031350009</b>	Código: <b>0903-003051</b>	Proprietário: João Paulo de Camargo Victorio Rodrigues Prefeito Municipal de Monte Alto

Escala: <b>INDICADA</b>	Data: <b>10/07/2020</b>	Data Última Revisão: <b>-</b>	ART nº: <b>9359779</b>
----------------------------	----------------------------	----------------------------------	---------------------------