V1
ESC 1:50

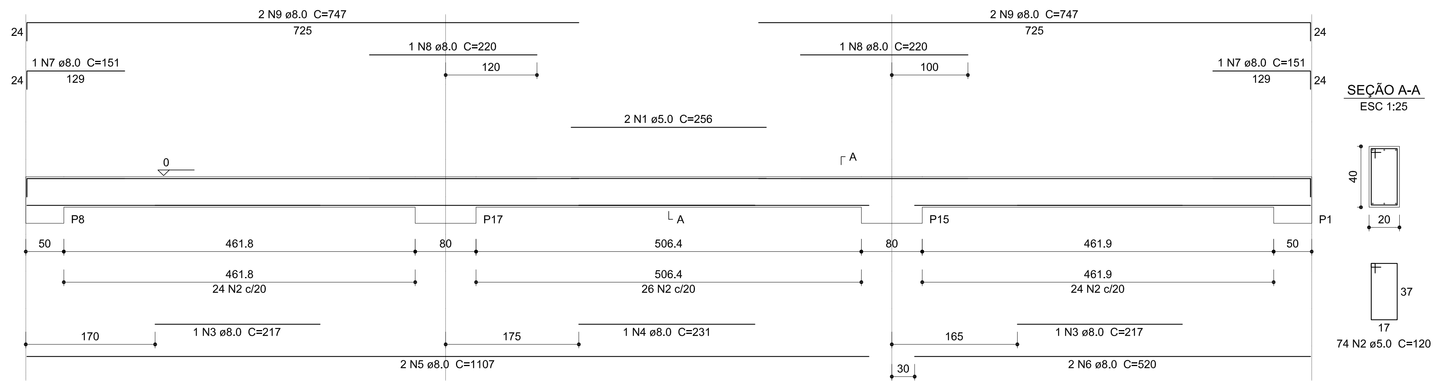

SEÇÃO A-A
ESC 1:25

74 N2 ø5.0 C=120

V2
ESC 1:50

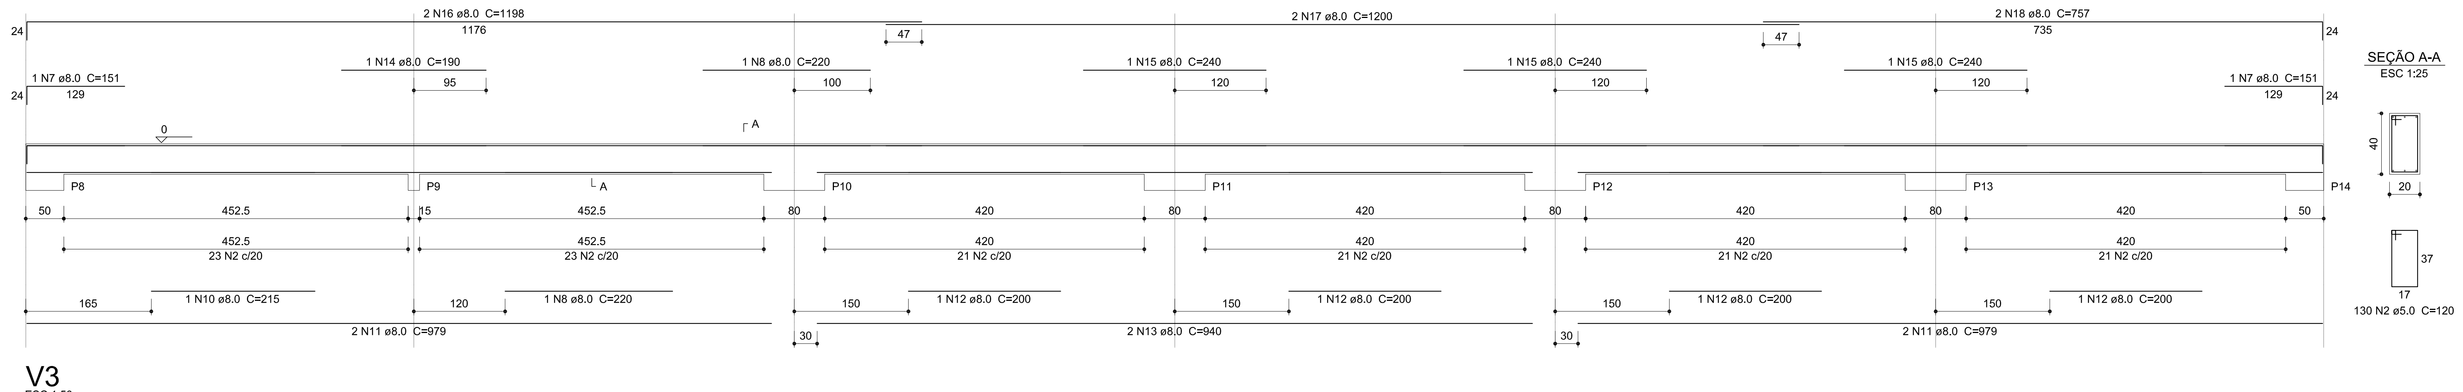

SEÇÃO A-A
ESC 1:25

130 N2 ø5.0 C=120

V3
ESC 1:50

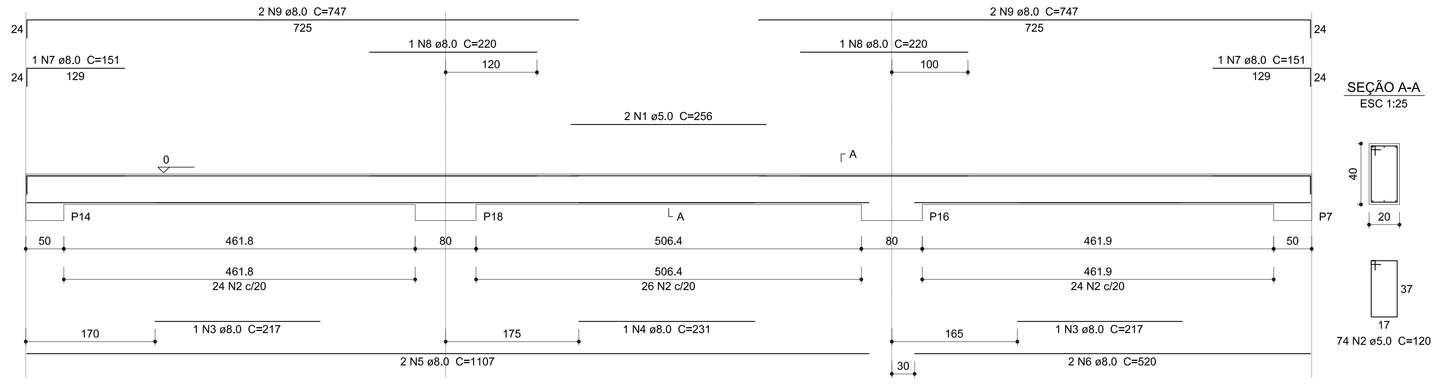

SEÇÃO A-A
ESC 1:25

74 N2 ø5.0 C=120

Resumo do aço

AÇO	DIAM (mm)	C.TOTAL (m)	PESO + 10 % (kg)
CA50	8.0	448.9	194.8
CA60	5.0	495.1	83.9

PESO TOTAL (kg)	
CA50	194.8
CA60	83.9

Volume de concreto (C-25) = 7.54 m³
Área de forma = 94.2 m²

V4
ESC 1:50

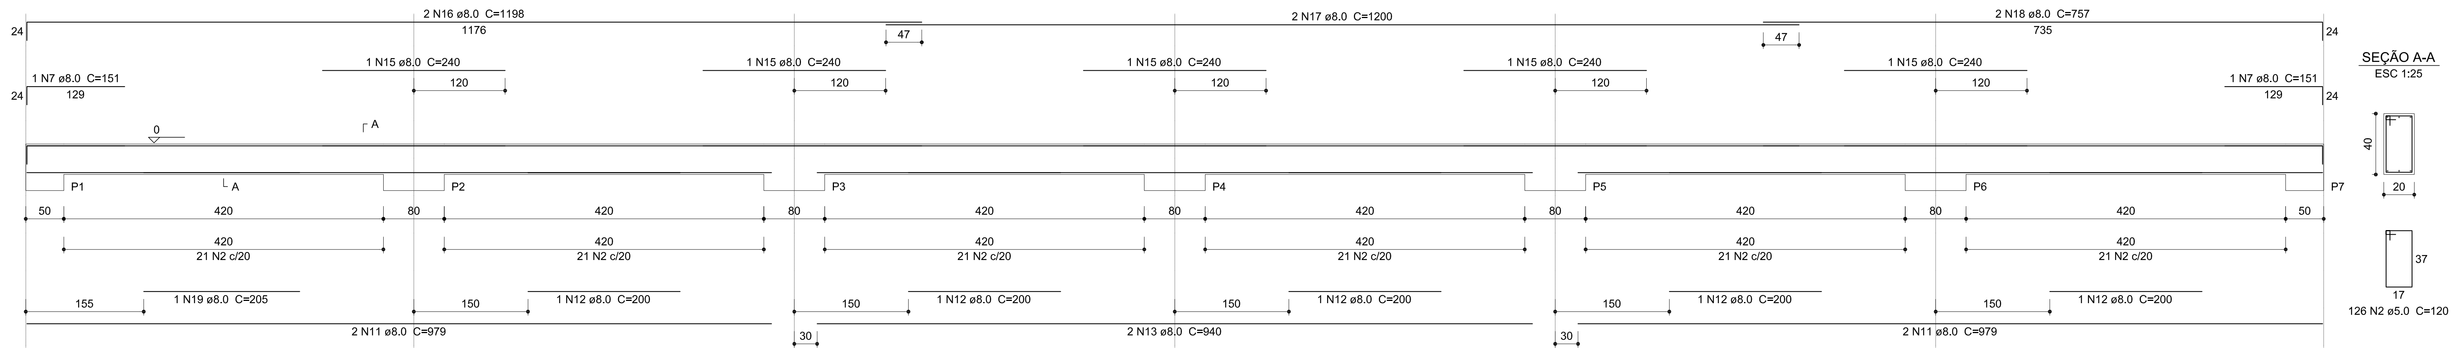

SEÇÃO A-A
ESC 1:25

126 N2 ø5.0 C=120

GOVERNO FEDERAL
BRASIL
PAÍS RICO É PAÍS SEM POBREZA

Ministério da Educação

FNDE Fundo Nacional de Desenvolvimento da Educação

PROJETO PADRÃO - FNDE

MUNICÍPIO - UF:

PROPRIETÁRIO:

ENDEREÇO:

PROPRIETÁRIO

RESP. TÉCNICO CREA

DLFO

CREA

RA

OBSERVAÇÕES:

COBERTURA DE QUADRA PEQUENA

PROJETO ESTRUTURAL

COORDENAÇÃO
CGEST - Coordenação Geral de Infraestrutura Educacional

FUNDAÇÕES
DETALHES DAS VIGAS DE BALDRAME

SFN

FORMATO
484 X 932

REVISÃO
R.02

ESCALA
INDICADA

DATA EMISSÃO
MARÇO/2016

PRANCHA
04/04