



RUA HORÁCIO BARIONI BABY
Escala 1:400

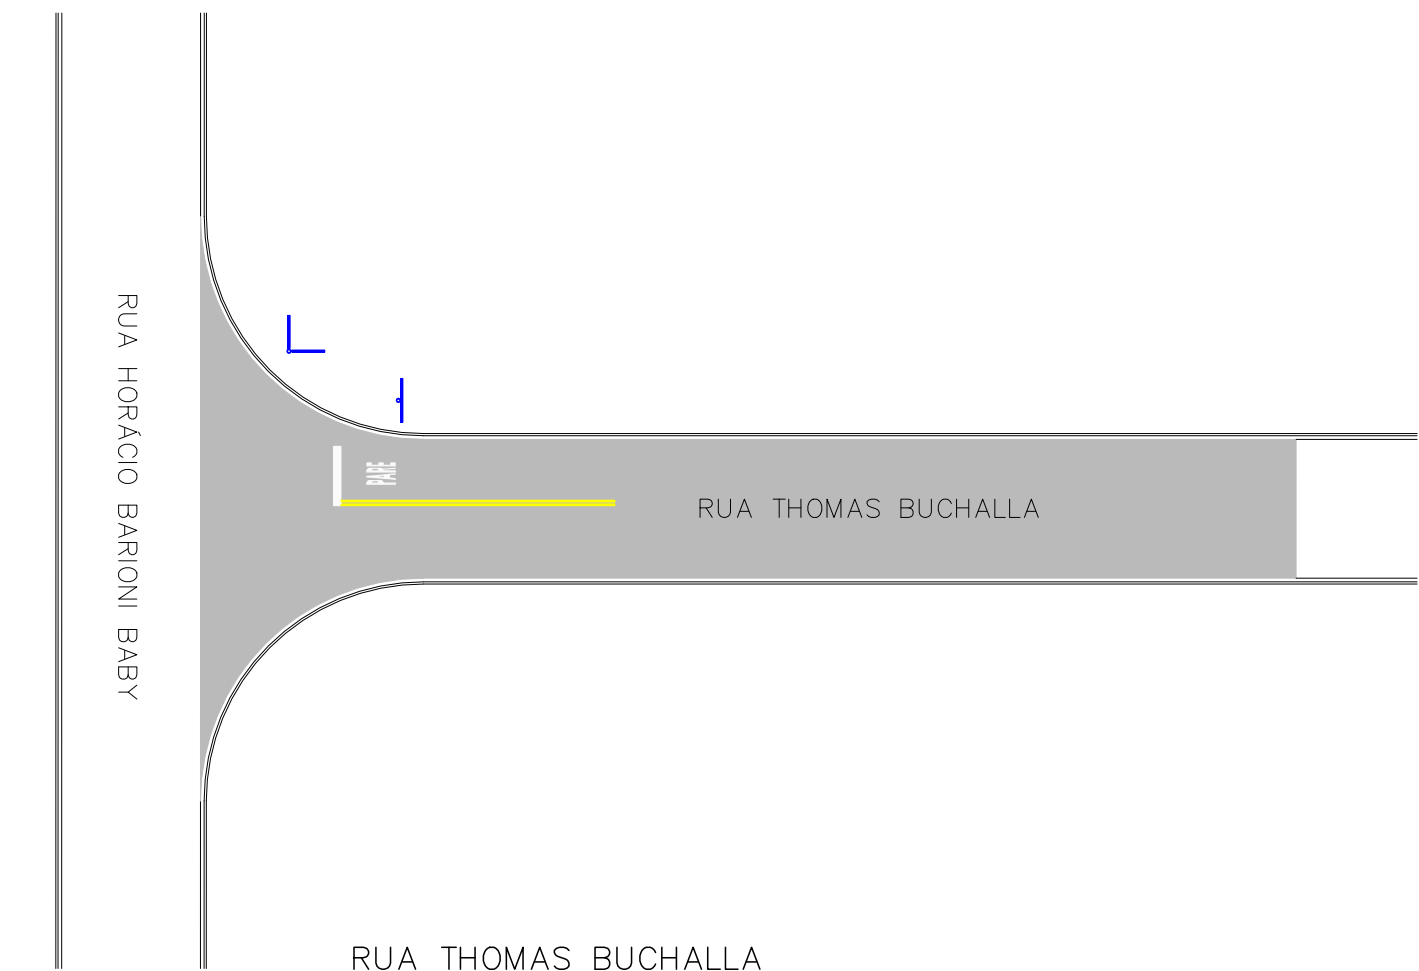


RUA THOMAS BUCHALLA
Escala 1:400

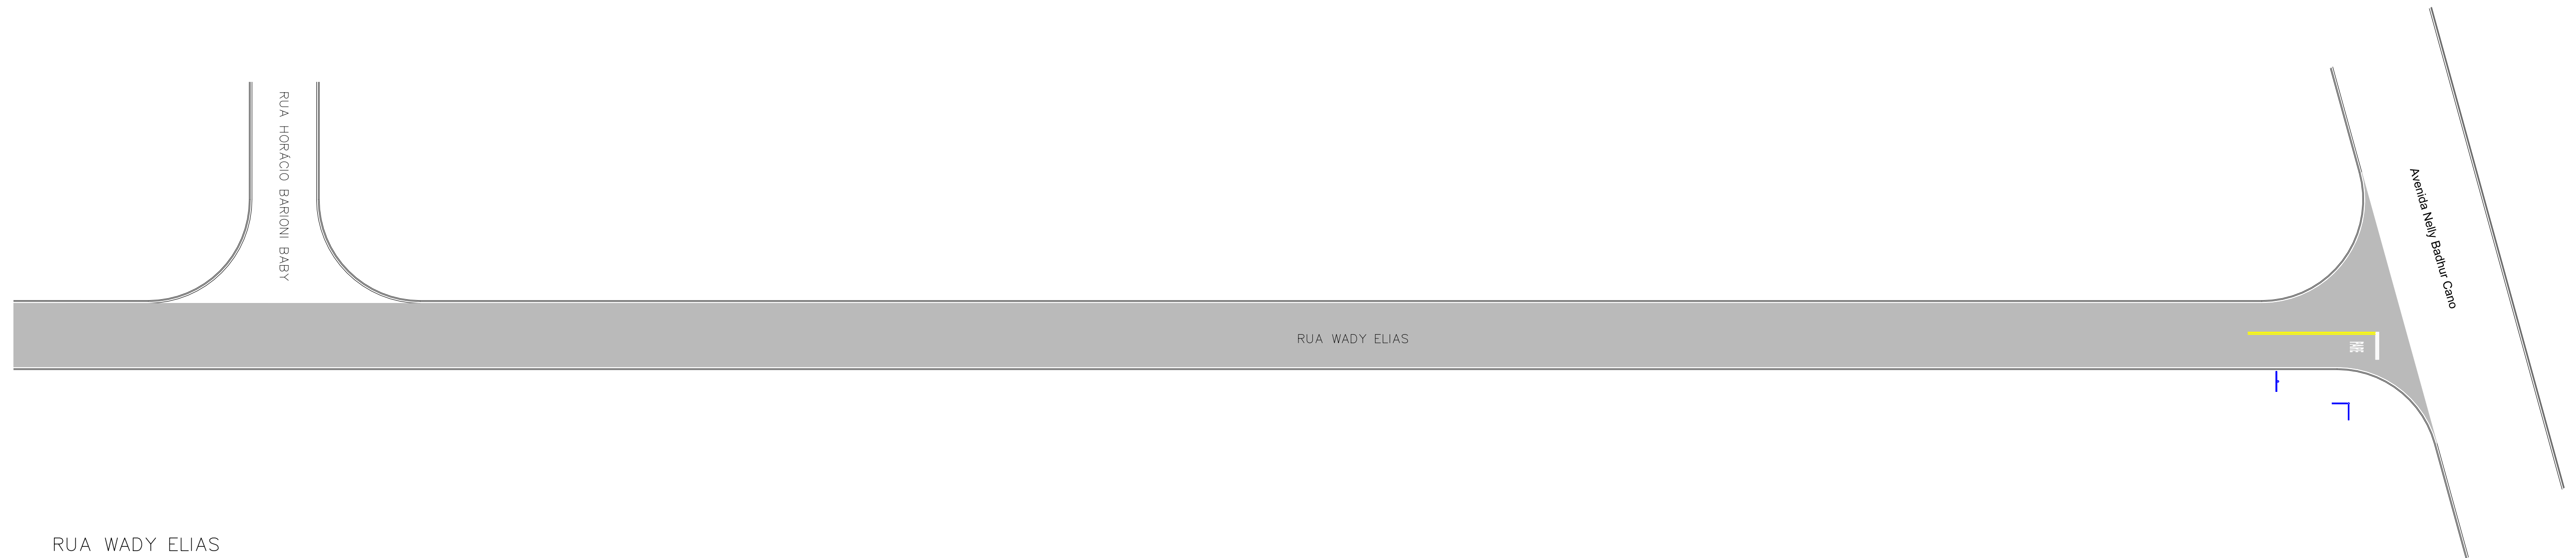

RUA WADY ELIAS
Escala 1:400



RUA JOSÉ EMÍLIO DOS SANTOS
Escala 1:400

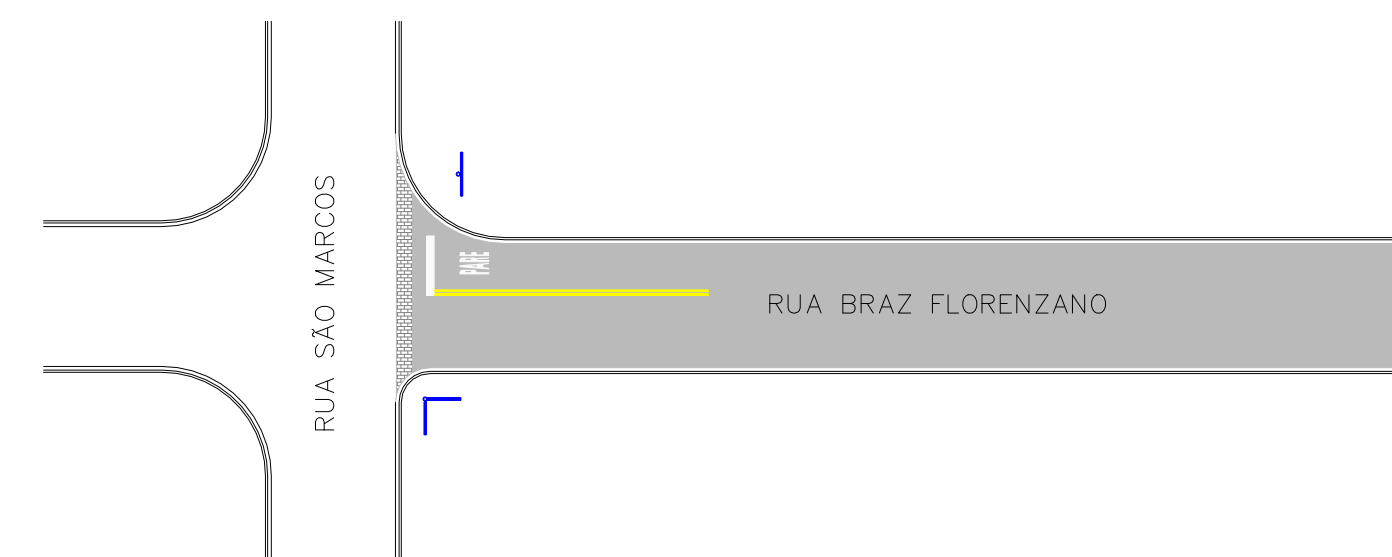

RUA BRAZ FLORENZANO
Escala 1:400



PLACA DE IDENT. DE RUA
Placas e Suportes à Instalar
Escala 1:25



PLACA R1
Suporte e Placa R1 à Instalar
Escala 1:25

 PREFEITURA DE MONTE ALTO DEPARTAMENTO DE CONVENIOS E CONGÊNERES		Folha: SIN 01/02
Descrição: SINALIZAÇÃO VIÁRIA PROJETO DE SINALIZAÇÃO VIÁRIA		
Objeto: Obras de Infraestrutura Urbana no Município de Monte Alto/SP		Autoria Projeto: Dulcisa Garbin Arquiteta e Urbanista CREA 07/2018-4
Proprietário: Município de Monte Alto / SP		Gestor Financeiro: Marcos Roberto Mantovani Secretário de Finanças e Orçamento C.R.C. nº SP-288200-3
Endereço: Ruas dos Bairros: Jardim Alvorada e Vila São Francisco		Proprietário: João Paulo de Camargo Vitorio Rodrigues Prefeitura Municipal de Monte Alto
Município: Monte Alto	Estado: SP	
Emenda Parlamentar Especial 202031350009	Código: 0903-003051	
Escala: INDICADA	Data: 10/07/2020	Data Última Revisão: -
		ART nº: 9359779