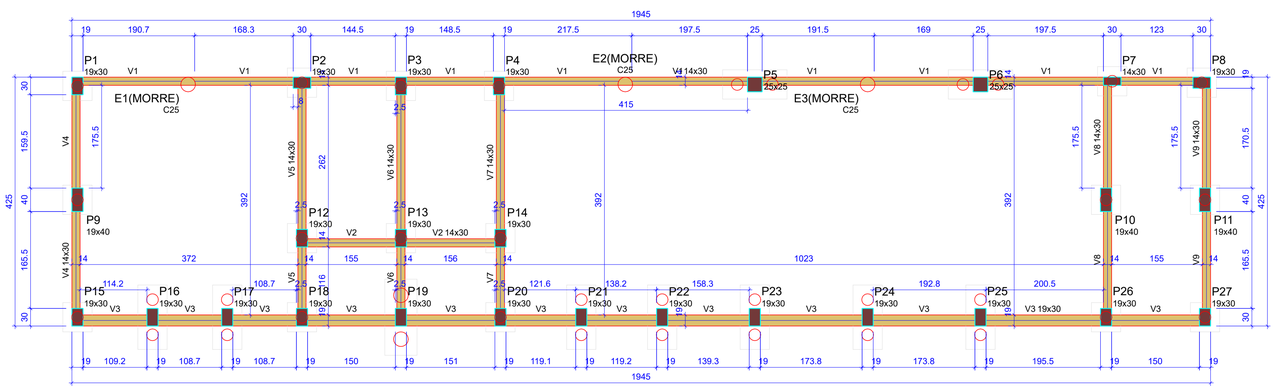

Forma do pavimento BALDRAME (Nível 0)

escala 1:50

Vigas			
Nome	Seção (cm)	Elevação (cm)	Nível (cm)
V1	14x30	0	0
V2	14x30	0	0
V3	19x30	0	0
V4	14x30	0	0
V5	14x30	0	0
V6	14x30	0	0
V7	14x30	0	0
V8	14x30	0	0
V9	14x30	0	0

Características dos materiais	
fck (kgf/cm²)	Ecs (kgf/cm²)
250	241500

Dimensão máxima do agregado = 16 mm

Pilares			
Nome	Seção (cm)	Elevação (cm)	Nível (cm)
P1	19x30	0	0
P2	19x30	0	0
P3	19x30	0	0
P4	19x30	0	0
P5	25x25	0	0
P6	25x25	0	0
P7	14x30	0	0
P8	19x30	0	0
P9	19x40	0	0
P10	19x40	0	0
P11	19x40	0	0
P12	19x30	0	0
P13	19x30	0	0
P14	19x30	0	0
P15	19x30	0	0
P16	19x30	0	0
P17	19x30	0	0
P18	19x30	0	0
P19	19x30	0	0
P20	19x30	0	0
P21	19x30	0	0
P22	19x30	0	0
P23	19x30	0	0
P24	19x30	0	0
P25	19x30	0	0
P26	19x30	0	0
P27	19x30	0	0

Legenda dos pilares
Pilar que passa

Legenda das vigas e paredes
Viga

PROJETO ESTRUTURAL

PRANCHA DE FÔRMA

1/8

OBJETO:
AMPLIAÇÃO DO PRÉDIO DA GUARDA MUNICIPAL

PROPRIETÁRIA:
PREFEITURA MUNICIPAL DE MONTE ALTO

ENDEREÇO:
AV. 15 DE MAIO, S/Nº - CENTRO

ESCALA:
INDICADAS

DATA:
OUTUBRO / 2020

LOCALIZAÇÃO:

PROPRIETÁRIO:

JOÃO PAULO VICTÓRIO CAMARGO RODRIGUES
PREFEITO MUNICIPAL

QUADRO DE ÁREAS:

EXISTENTE 169,69m²

AMPLIAR 165,32m²

TOTAL 335,01m²

RESPONSÁVEL TÉCNICO:

JOÃO PAULO ZERBINATI
ENGENHEIRO CIVIL
CREA 506926344-0

OBSERVAÇÕES:

APROVAÇÕES: