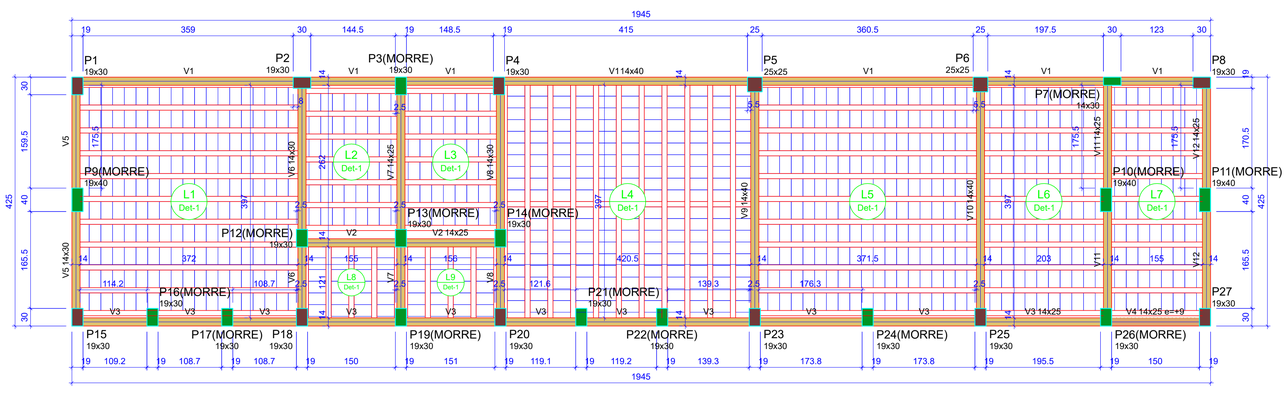

Forma do pavimento TERREO (Nível 265)

escala 1:50

Vigas			
Nome	Seção (cm)	Elevação (cm)	Nível (cm)
V1	14x40	0	265
V2	14x25	0	265
V3	14x25	0	265
V4	14x25	9	274
V5	14x30	0	265
V6	14x30	0	265
V7	14x25	0	265
V8	14x30	0	265
V9	14x40	0	265
V10	14x40	0	265
V11	14x25	0	265
V12	14x25	0	265

Lajes								
Dados						Sobrecarga (kgf/m²)		
Nome	Tipo	Altura (cm)	Elevação (cm)	Nível (cm)	Peso próprio (kgf/m²)	Adicional	Acidental	Localizad
L1	Treliçada 1D	16	0	265	335	154	200	-
L2	Treliçada 1D	16	0	265	335	154	200	-
L3	Treliçada 1D	16	0	265	335	154	200	-
L4	Treliçada 1D	16	0	265	337	154	200	-
L5	Treliçada 1D	16	0	265	335	154	200	-
L6	Treliçada 1D	16	0	265	335	154	200	-
L7	Treliçada 1D	16	0	265	335	154	200	-
L8	Treliçada 1D	16	0	265	335	154	200	-
L9	Treliçada 1D	16	0	265	335	154	200	-

Características dos materiais	
fck (kgf/cm²)	Ecs (kgf/cm²)
250	241500

Dimensão máxima do agregado = 16 mm

Pilares			
Nome	Seção (cm)	Elevação (cm)	Nível (cm)
P1	19x30	0	265
P2	19x30	0	265
P3	19x30	0	265
P4	19x30	0	265
P5	25x25	0	265
P6	25x25	0	265
P7	14x30	0	265
P8	19x30	0	265
P9	19x40	0	265
P10	19x40	0	265
P11	19x40	0	265
P12	19x30	0	265
P13	19x30	0	265
P14	19x30	0	265
P15	19x30	0	265

PROJETO ESTRUTURAL
PRANCHA DE FÔRMA

2/8

OBJETO:
AMPLIAÇÃO DO PRÉDIO DA GUARDA MUNICIPAL

PROPRIETÁRIA:
PREFEITURA MUNICIPAL DE MONTE ALTO

ENDEREÇO:
AV. 15 DE MAIO, S/Nº - CENTRO

ESCALA:
INDICADAS

DATA:
OUTUBRO / 2020

LOCALIZAÇÃO:

PROPRIETÁRIO:

JOÃO PAULO VICTÓRIO CAMARGO RODRIGUES
PREFEITO MUNICIPAL

QUADRO DE ÁREAS:

EXISTENTE 169,69m²

AMPLIAR 165,32m²

TOTAL 335,01m²

RESPONSÁVEL TÉCNICO:

JOÃO PAULO ZERBINATI
ENGENHEIRO CIVIL
CREA 506926344-0

OBSERVAÇÕES:

APROVAÇÕES: