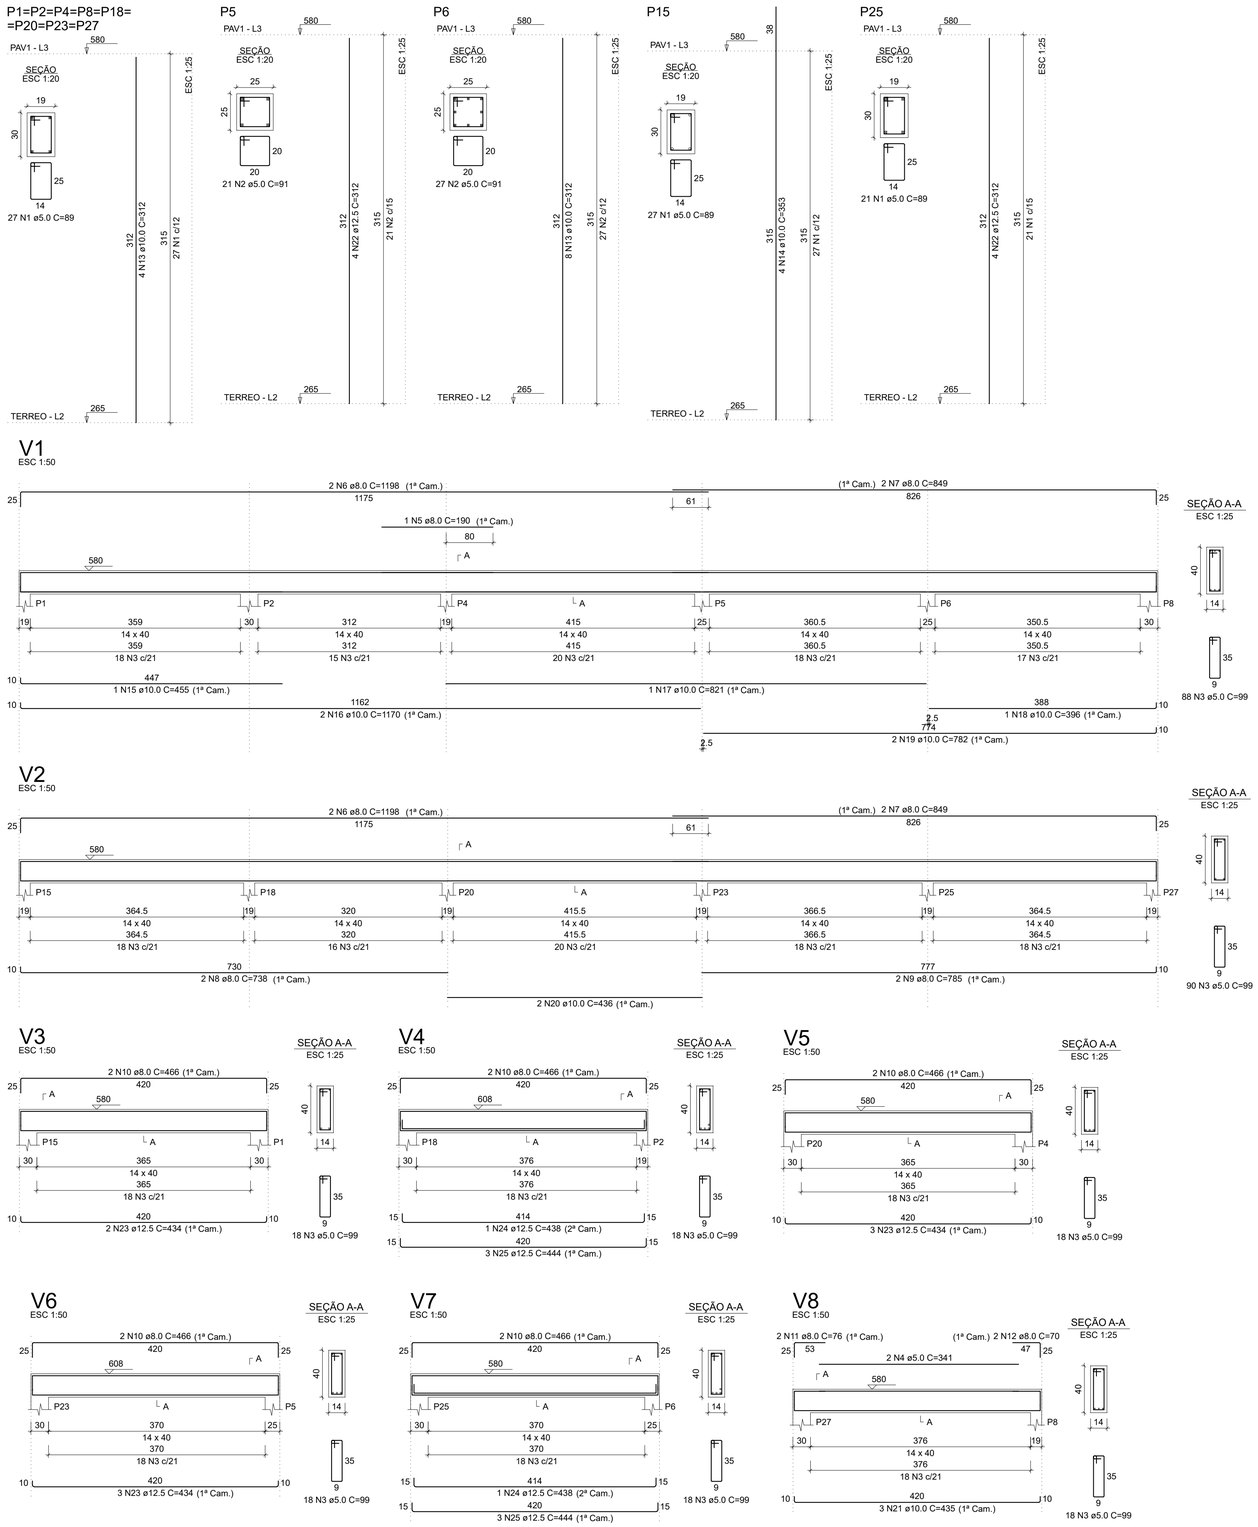

PROJETO ESTRUTURAL

DETALHAMENTO ARMADURA - PAV1

8/8

OBJETO:
AMPLIAÇÃO DO PRÉDIO DA GUARDA MUNICIPAL

PROPRIETÁRIA:
PREFEITURA MUNICIPAL DE MONTE ALTO

ENDEREÇO:
AV. 15 DE MAIO, S/Nº - CENTRO

ESCALA:
INDICADAS

DATA:
OUTUBRO / 2020

LOCALIZAÇÃO:

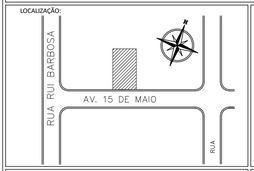

PROPRIETÁRIO:

JOÃO PAULO VICTÓRIO CAMARGO RODRIGUES
PREFEITO MUNICIPAL

QUADRO DE ÁREAS:

EXISTENTE 169,69m²

AMPLIAR 165,32m²

TOTAL 335,01m²

RESPONSÁVEL TÉCNICO:

JOÃO PAULO ZERBINATI
ENGENHEIRO CIVIL
CREA 506926344-0

OBSERVAÇÕES:

APROVAÇÕES: