


LEGENDA "PARE":
 Comprimento: 1,20m
 Largura: 1,60m
 Área: 1,92m²
 Cor: Branco
 Material: Tinta retrorefletiva à base de resina acrílica com microsferas de vidro

LINHA DE RETENÇÃO:
 Comprimento: 3,25m
 Largura: 0,40m
 Área: 1,30m²
 Cor: Branco
 Material: Tinta retrorefletiva à base de resina acrílica com microsferas de vidro

LINHA DUPLA CONTÍNUA (LFO-3):
 Comprimento: 15,00m
 Largura: 0,10m
 Área: 3,00m²
 Cor: Amarelo
 Material: Tinta retrorefletiva à base de resina acrílica com microsferas de vidro

ÁREA TOTAL DE PINTURA POR "PARE"
 : 6,22m²

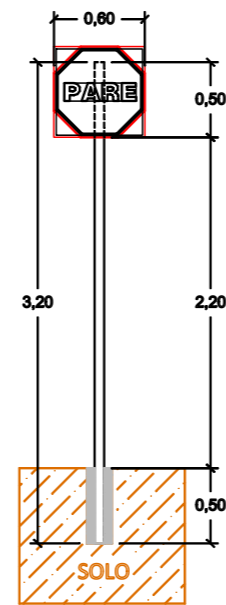

PLACA R1
 Vista Frontal
 Escala 1:50

Sinal	Forma	Código	Cores	
			Fundo	Vermelho Refletivo
R-1			Orla interna	Branco Refletivo
			Orla externa	Vermelho Refletivo
			Letra	Branco Refletivo
			Verso	Preto Fosco

Via	Lado (m)	Orla interna (m)	Orla externa (m)
Urbana	0,25	0,028	0,050


Sinal	Forma	Código	Cores	
			Fundo	Branco
R-3			Símbolo	Preta
			Tarja	Vermelha
			Orla externa	Vermelha
			Letra	Preta

Via	Diâmetro (m)	Tarja (m)	Orla (m)
Urbana	0,50	0,05	0,050


Sinal	Forma	Código	Cores	
			Fundo	Branco
R-24a			Símbolo	Preta
			Orla externa	Vermelha
			Letra	Preta

Via	Diâmetro (m)	Orla (m)
Urbana	0,50	0,050

Detalhamento Sinalização Horizontal
 Escala 1:200

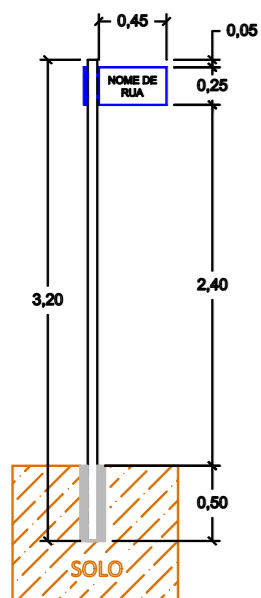

PLACA DE IDENT. DE RUA
 Vista Frontal
 Escala 1:50

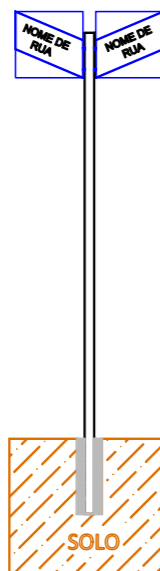

PLACA DE IDENT. DE RUA
 Vista Lateral
 Escala 1:50

Modelo Placa:
 Placa esmaltada para identificação de rua em chapa de aço
 Dimensões: 45cm x 25cm
 Cores:
 Fundo: azul claro
 Letras: Branco

Suporte:
 Suporte tubular de aço galvanizado, D 2,5"
 Comprimento:
 Placas à substituir: Suporte com comprimento 320cm
 Placas e Suportes à substituir: Suporte com comprimento de 320cm

Obs.: A borda inferior da placa deve ficar a uma altura livre de no mínimo 220cm.

SINALIZAÇÃO VIÁRIA DETALHES SINALIZAÇÃO		Folha: SIN 02/02
Descrição:		
Objeto: Obras de Infraestrutura Urbana no Município de Monte Alto/SP	Proprietário: Município de Monte Alto / SP	Autora Projeto: Dalissa Garbin Arquiteta e Urbanista Cau A73185-4
Endereço: Ruas dos Bairros: Jardim Alvorada e Vila São Francisco	Município: Monte Alto	Estado: SP
Emenda Parlamentar Especial: 202031350009	Código: 0903-003051	Técnico Fiscalizador: João Paulo Zerbinati Engenheiro Civil Crea 506.926344-0
Escala: INDICADA	Data: 28/05/2021	Gestor Financeiro: Arthur Rogerio Lucentini Diretor Contábil
Data Última Revisão: -	Proprietário: Maria Helena Aguiar Rettondini Prefeita Municipal de Monte Alto	ART n°: 28027230210797171