

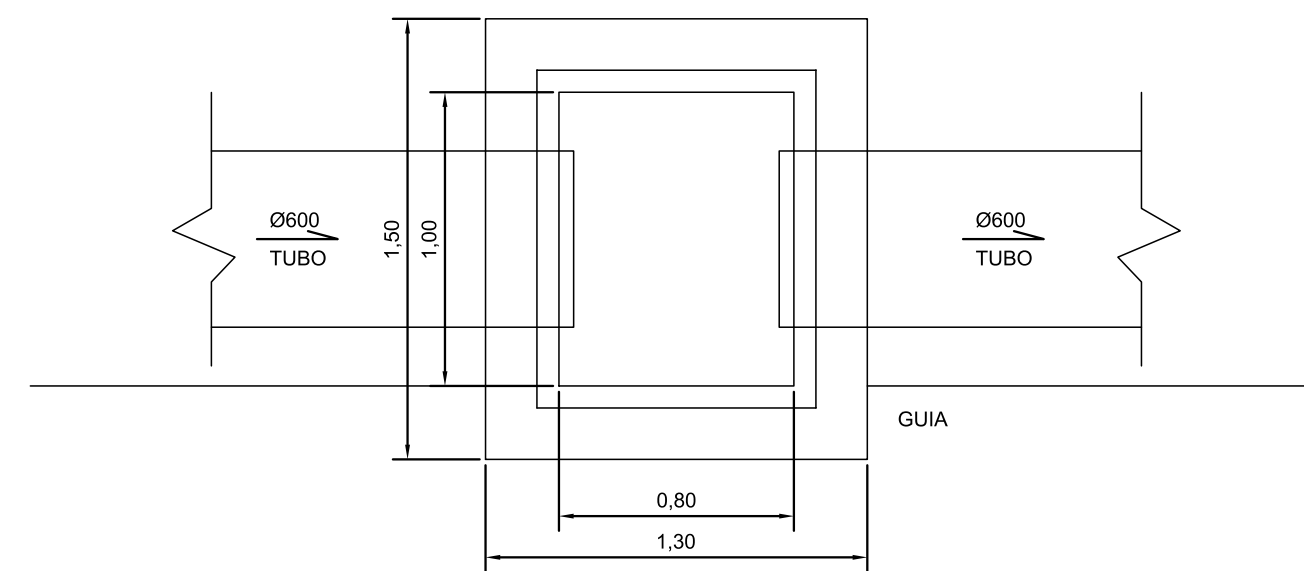
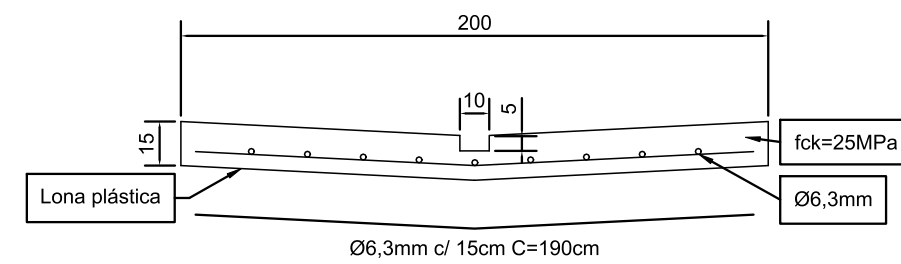
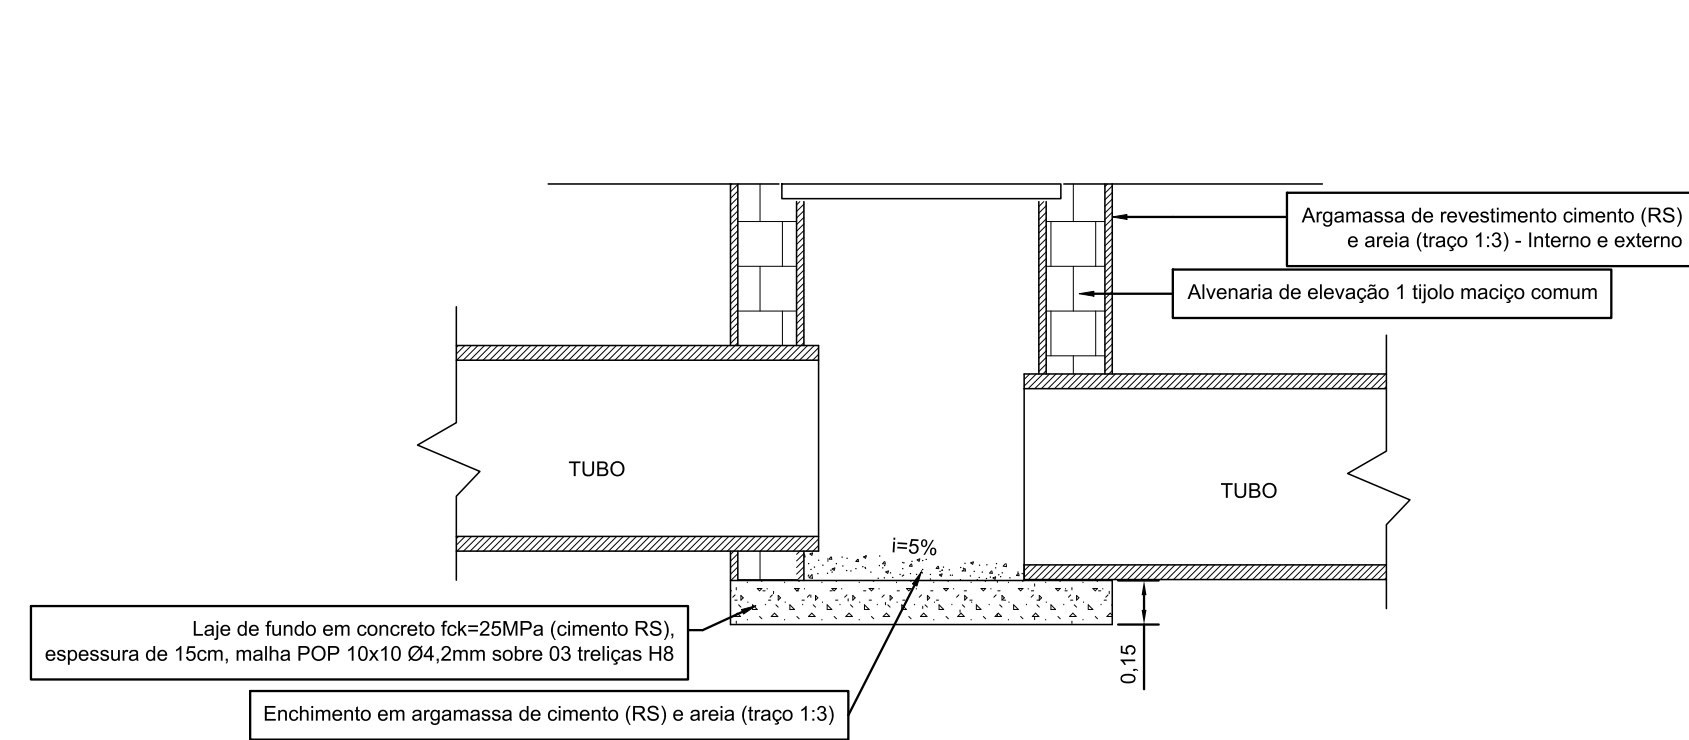


# DETALHES

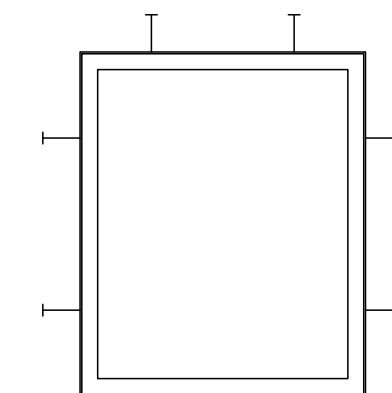

Grelha articulada em barra chata de 2"x $\frac{3}{4}$ ", espaçadas de 4cm. Peso da grelha 100kg. Aço A-36

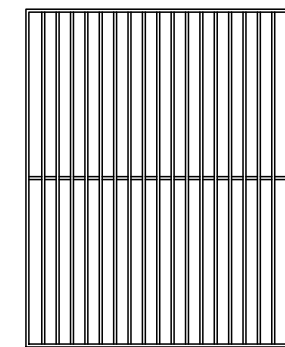

Porta grelha articulada em cantoneira 2.1/2"x $\frac{3}{4}$ "  
Peso porta grelha 28kg  
Aço A-36

**Sem Escala**

PROJETO DETALHES

F. ÚNICA

OBJETO: EXECUÇÃO DE REDE DE GALERIAS DE ÁGUAS PLUVIAIS

PROPRIETÁRIO: PREFEITURA DE MONTE ALTO.SP

ENDEREÇO: RUA AVENIDA ANTONIO INFORÇATTI  
BAIRRO LARANJEIRAS

ESCALA: SEM ESCALA MONTE ALTO/SP

DATA: JULHO- 2021

SITUAÇÃO SEM ESCALA

PREFEITURA DE MONTE ALTO  
CNPJ 51.816.247/0001-11  
PROPRIETÁRIO:

AREA EM M2

JOÃO PAULO ZERBINATI  
ENGENHEIRO CIVIL  
CREA N. 506.926.344-0