

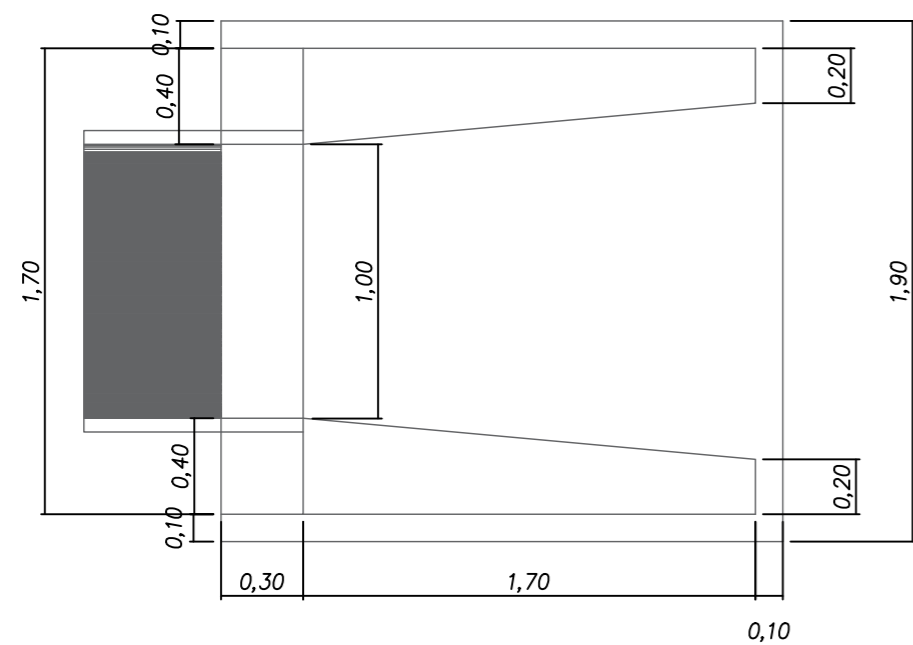


ALA BSTC Ø 1,00m  
Escala 1/2500


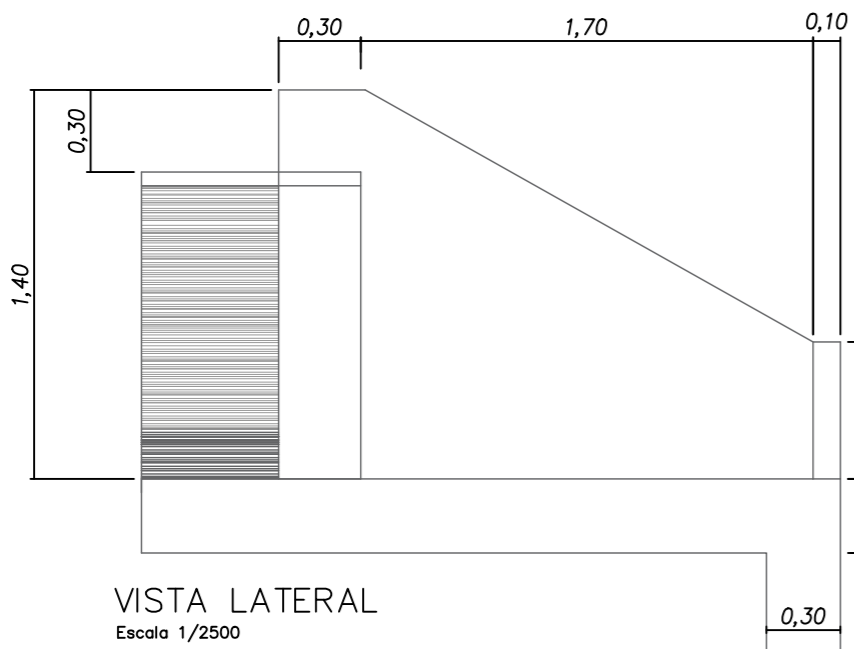


VISTA FRONTAL  
Escala 1/2500

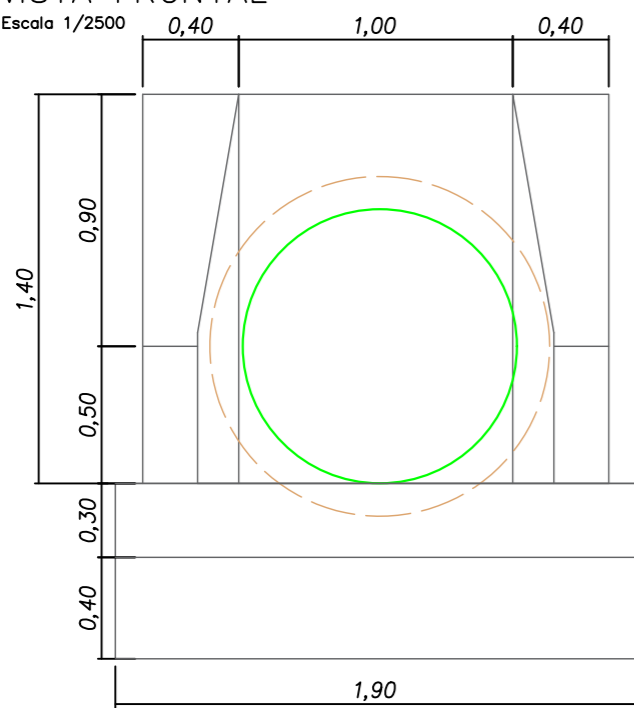


VISTA LATERAL  
Escala 1/2500

DISSIPADOR DE ENERGIA – PLANTA  
Escala 1/2500

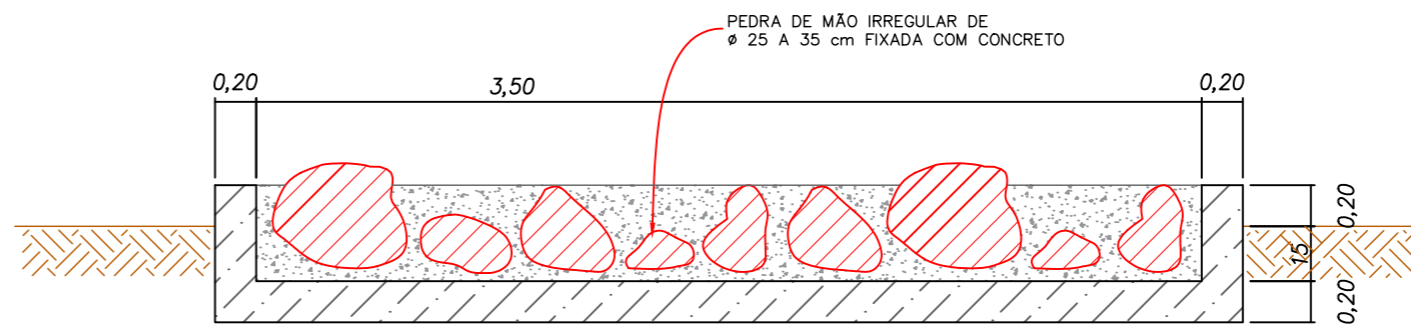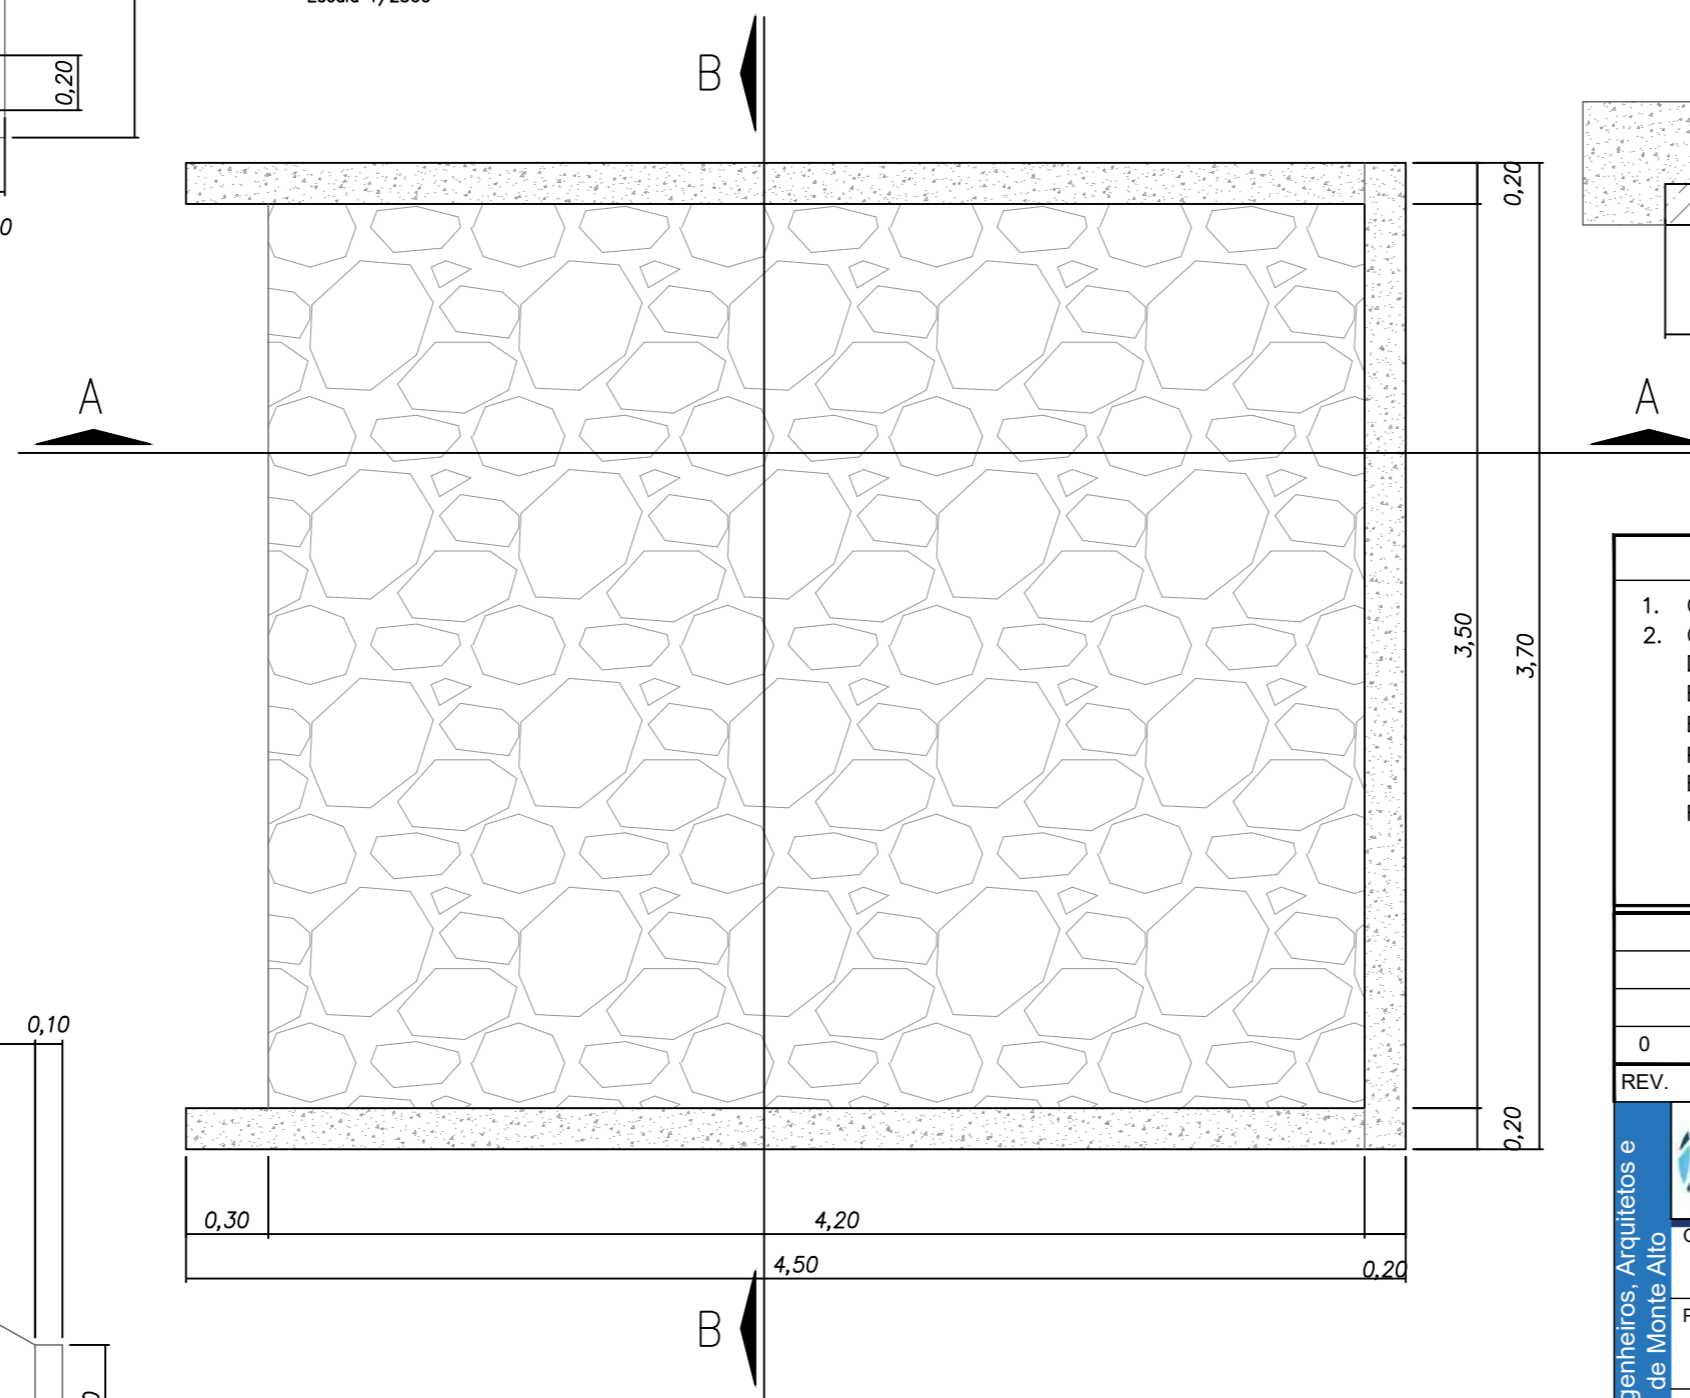

CORTE BB  
Escala 1/2500

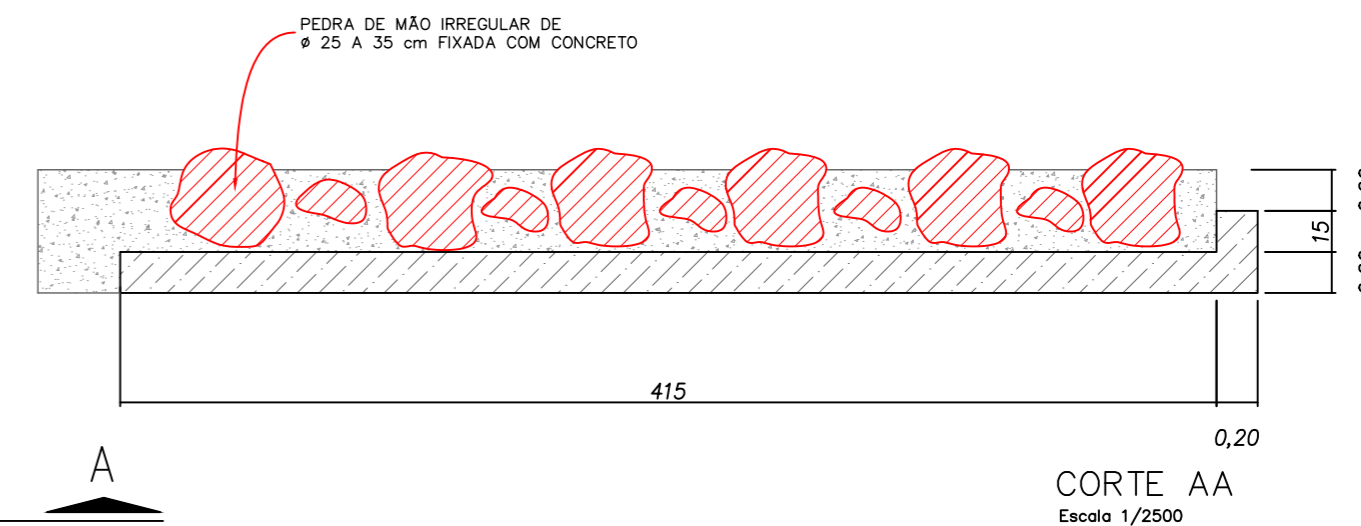

CORTE AA  
Escala 1/2500

NOTAS

1. CONFERIR AS MEDIDAS IN-LOCO.
2. OS MATERIAIS UTILIZADOS PARA CONSTRUÇÃO DAS CAIXAS DE PASSAGEM, POÇOS DE VISITAS E CAIXAS DE CAPTAÇÃO SEGUEM AS ESPECIFICAÇÕES DO PROJETO, ENTRETANTO PODERÃO SER UTILIZADOS MATERIAIS EQUIVALENTES, DESDE QUE APROVADOS PELA FISCALIZAÇÃO DA OBRA.

REV.	EMISSÃO DO PROJETO	NOV/08	A.R.O.	A.R.O.
REV.	MODIFICAÇÃO	DATA	VERIF.	APROV.
0	EMISSÃO DO PROJETO	NOV/08	A.R.O.	A.R.O.
	MODIFICAÇÃO			



OBRA:		<b>PAVIMENTAÇÃO URBANA : RUA DAS PAPOULAS</b>	
PROPRIETÁRIO:	PREFEITURA MUNICIPAL DE MONTE ALTO	ASSINATURA:	
CNPJ:	51.816.247/0001-11		
AUTOR DO PROJETO:	MARCOS VINICIUS BIGOLOTTI	ASSINATURA:	
ART nº:	28027230211607866	ENGENHEIRO CIVIL - CREA SP 5068991570	
PRANCHA:	<b>PROJETO DE DETALHE DA DRENAGEM</b>		SEQUENCIA:
			<b>04/06</b>
ARQUIVO:	DESENHO:	DATA:	ESCALA:
PROJETO DE DETALHE DA DRENAGEM.dwg		NOVEMBRO 2021	1:2500
		REVISÃO:	
			00

Associação dos Engenheiros, Arquitetos e Agrônomos de Monte Alto