


CURVA DE NÍVEL			
CURVA	ALTURA(m)	COMPRIMENTO(m)	Nível da Curva
1	0,70	80	695
2	0,70	90	690
3	0,70	100	685


EROSÃO		
01 .....	132,00 m	4.440,00 m <sup>2</sup>
02 .....	86,00 m	1.661,00 m <sup>2</sup>
03 .....	97,00 m	2.095,00 m <sup>2</sup>
04 .....	29,00 m	29,00 m <sup>2</sup>
05 .....	64,00 m	688,00 m <sup>2</sup>

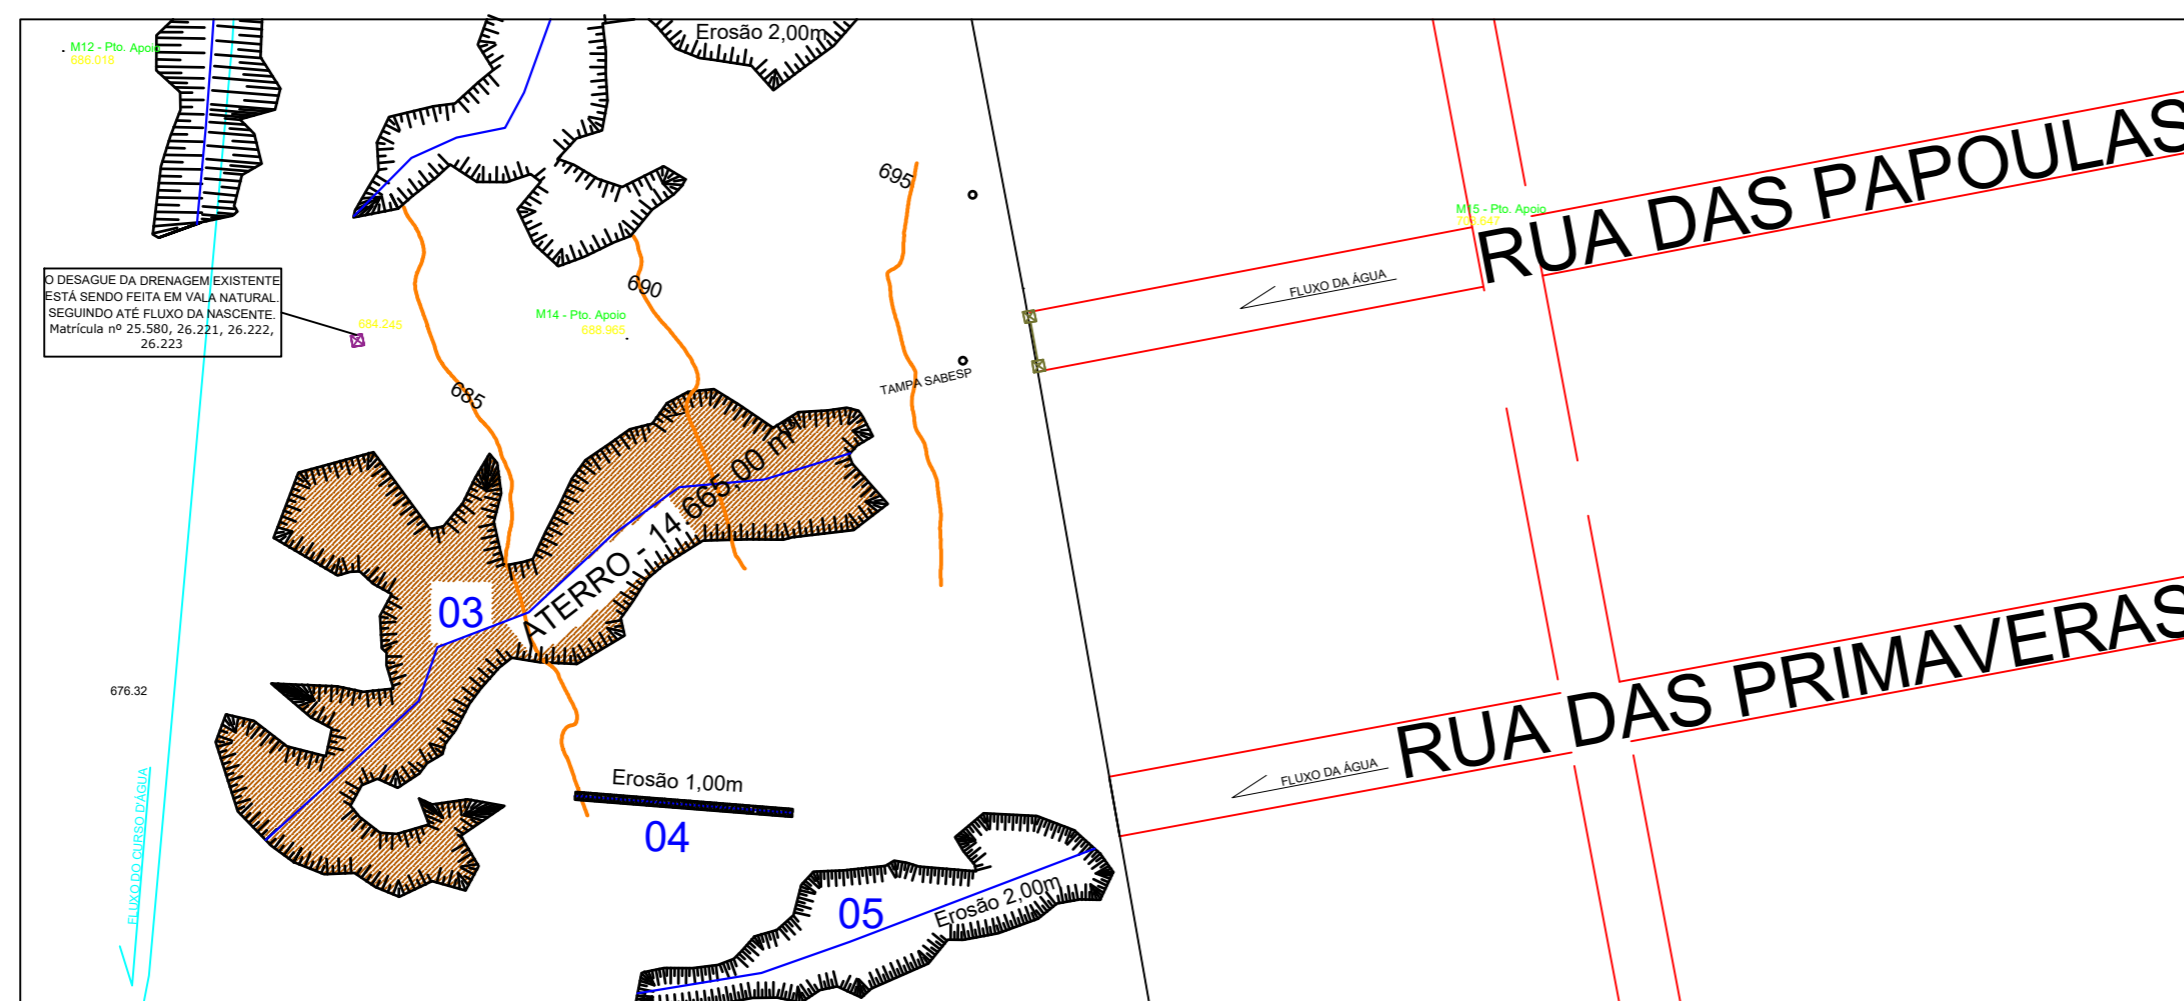

PLANTA DA ÁREA DE INTERESSE  
ESCALA 1:100

NOTAS			
1. CONFERIR AS MEDIDAS IN-LOCO.			
2. OS MATERIAIS UTILIZADOS PARA CONSTRUÇÃO DAS CAIXAS DE PASSAGEM, POÇOS DE VISITAS E CAIXAS DE CAPTAÇÃO SEGUEM AS ESPECIFICAÇÕES DO PROJETO, ENTRETANTO PODERÃO SER UTILIZADOS MATERIAIS EQUIVALENTES, DESDE QUE APROVADOS PELA FISCALIZAÇÃO DA OBRA.			

REV.	EMISSÃO DO PROJETO	DATA	VERIF.	A.P.O.
0	EMISSÃO DO PROJETO	NOV/08	A.R.O.	A.R.O.
REV.	MODIFICAÇÃO	DATA	VERIF.	APROV.

Associação dos Engenheiros, Arquitetos e Agrônomos de Monte Alto				
	<b>OBRA: PAVIMENTAÇÃO URBANA : RUA DAS PAPOULAS</b>			
	PROPRIETÁRIO: PREFEITURA MUNICIPAL DE MONTE ALTO CNPJ: 51.816.247/0001-11		ASSINATURA:	
	AUTOR DO PROJETO: MARCOS VINICIUS BIGOLOTTI ART nº: 28027230211607866		ASSINATURA: ENGENHEIRO CIVIL - CREA SP 5068991570	
	PRANCHA: <b>PROJETO DE CONTENÇÃO DE EROSÃO</b>			SEQUENCIA: <b>06/06</b>

ARQUIVO: PROJETO DE CONTENÇÃO DE EROSÃO.dwg	DESENHO:	DATA: NOVEMBRO 2021	ESCALA: 1:2500	REVISÃO: 00
--	----------	------------------------	-------------------	----------------