



RUA SÃO THIAGO
Escala 1:400

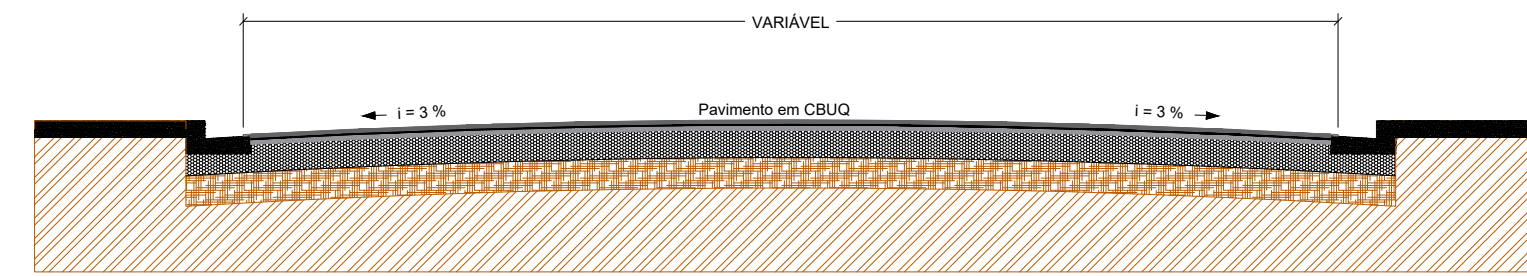


CORTE LONGITUDINAL RECAPEAMENTO
Escala 1:50

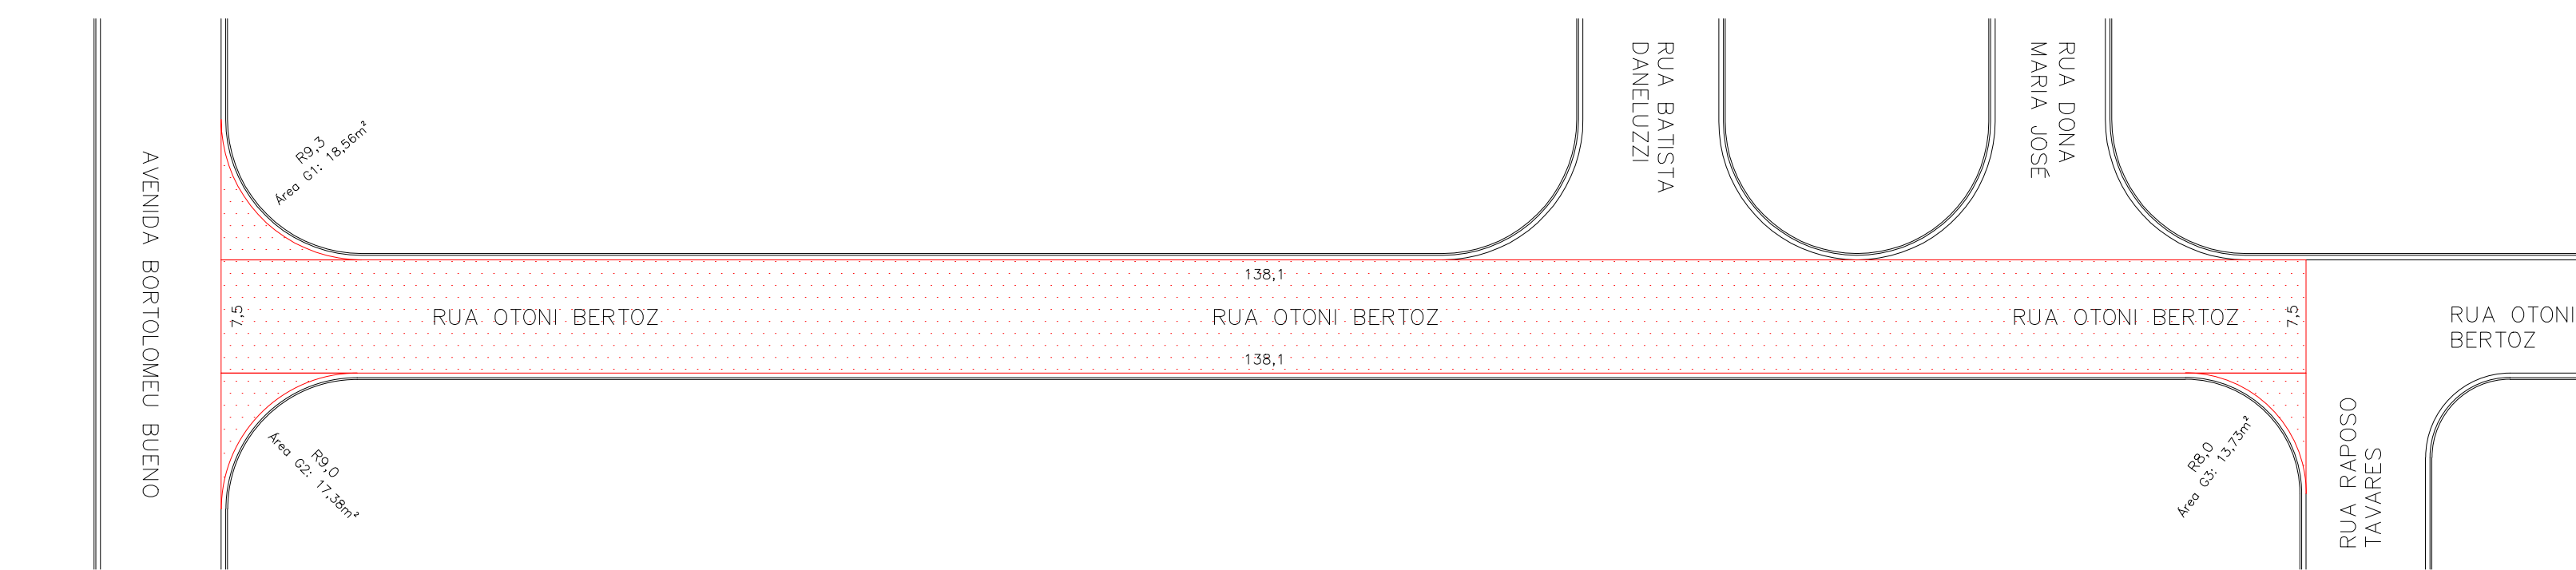


RUA OTONI BERTOZ
Escala 1:400




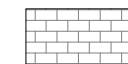
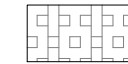
RUA 7 DE SETEMBRO
Escala 1:400

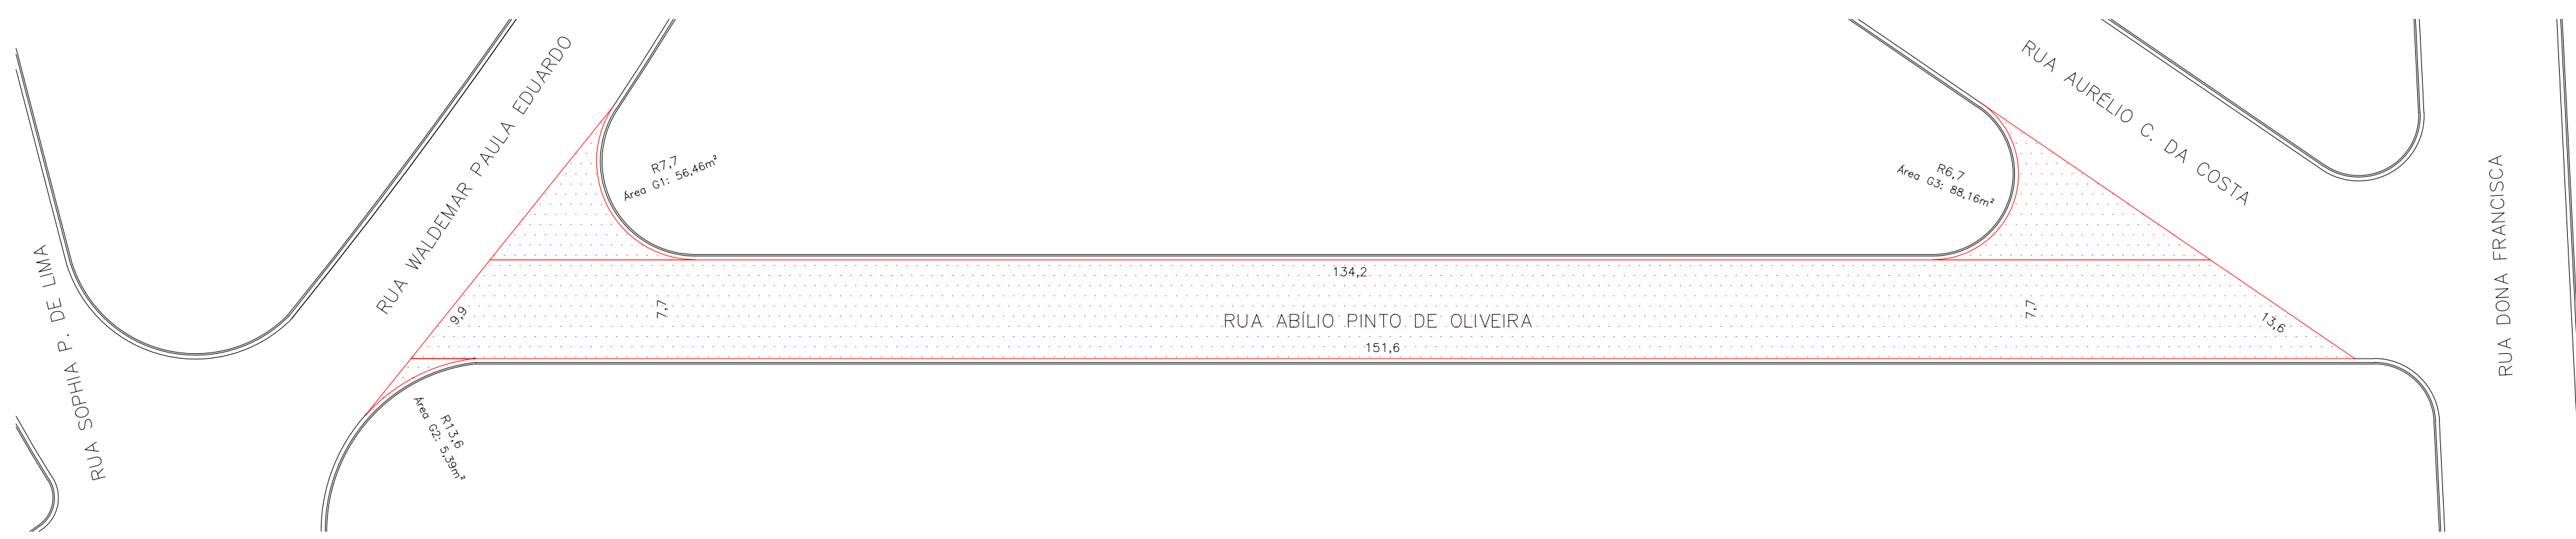

RUA ABÍLIO PINTO DE OLIVEIRA
Escala 1:400

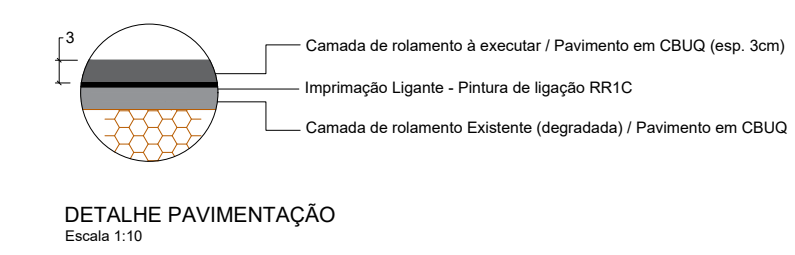

DETALHE PAVIMENTAÇÃO
Escala 1:10

-  ÁREA A SER RECAPEADA
-  SARJETÃO EXISTENTE
-  PAVIMENTO EXISTENTE EM LAJOTA DE CONCRETO

NOTA TÉCNICA: AS ÁREAS INDICADAS FORAM OBTIDAS ATRAVÉZ DO SOFTWARE AUTOCAD.

		Rua Santos Dumont, nº 206, Vila Ercília São José do Rio Preto / SP Fone: (17) 4141-4351	
Descrição: RECAPEAMENTO ASFÁLTICO VIAS À RECAPEAR		Folha: REC 02/02	
Objeto: RECAPEAMENTO ASFÁLTICO NO MUNICÍPIO		Autor Projeto:	
Proprietário: MUNICÍPIO DE MONTE ALTO - SP		Bruna Dayara Aguiar Cardoso Engenheira Civil CREA 507.007.300-4 SP	
Endereço: DIVERSAS RUAS		Proprietário:	
Município: MONTE ALTO		Estado: SP	
Matrícula / Transcrição:		Contrato de Repasse nº: 1064414-09/2019	
Coordenadas Geográficas / SAD69:		Maria Helena Aguiar Rettondini Prefeitura do Município de Monte Alto - SP	
Escala: Indicada	Data: 29/11/2019	Data Última Revisão: 12/11/2021	ART nº: 2.802.723.019.158.231-5