





RUA ANTONIO GOLÇALVES PIRES
Escala 1:400

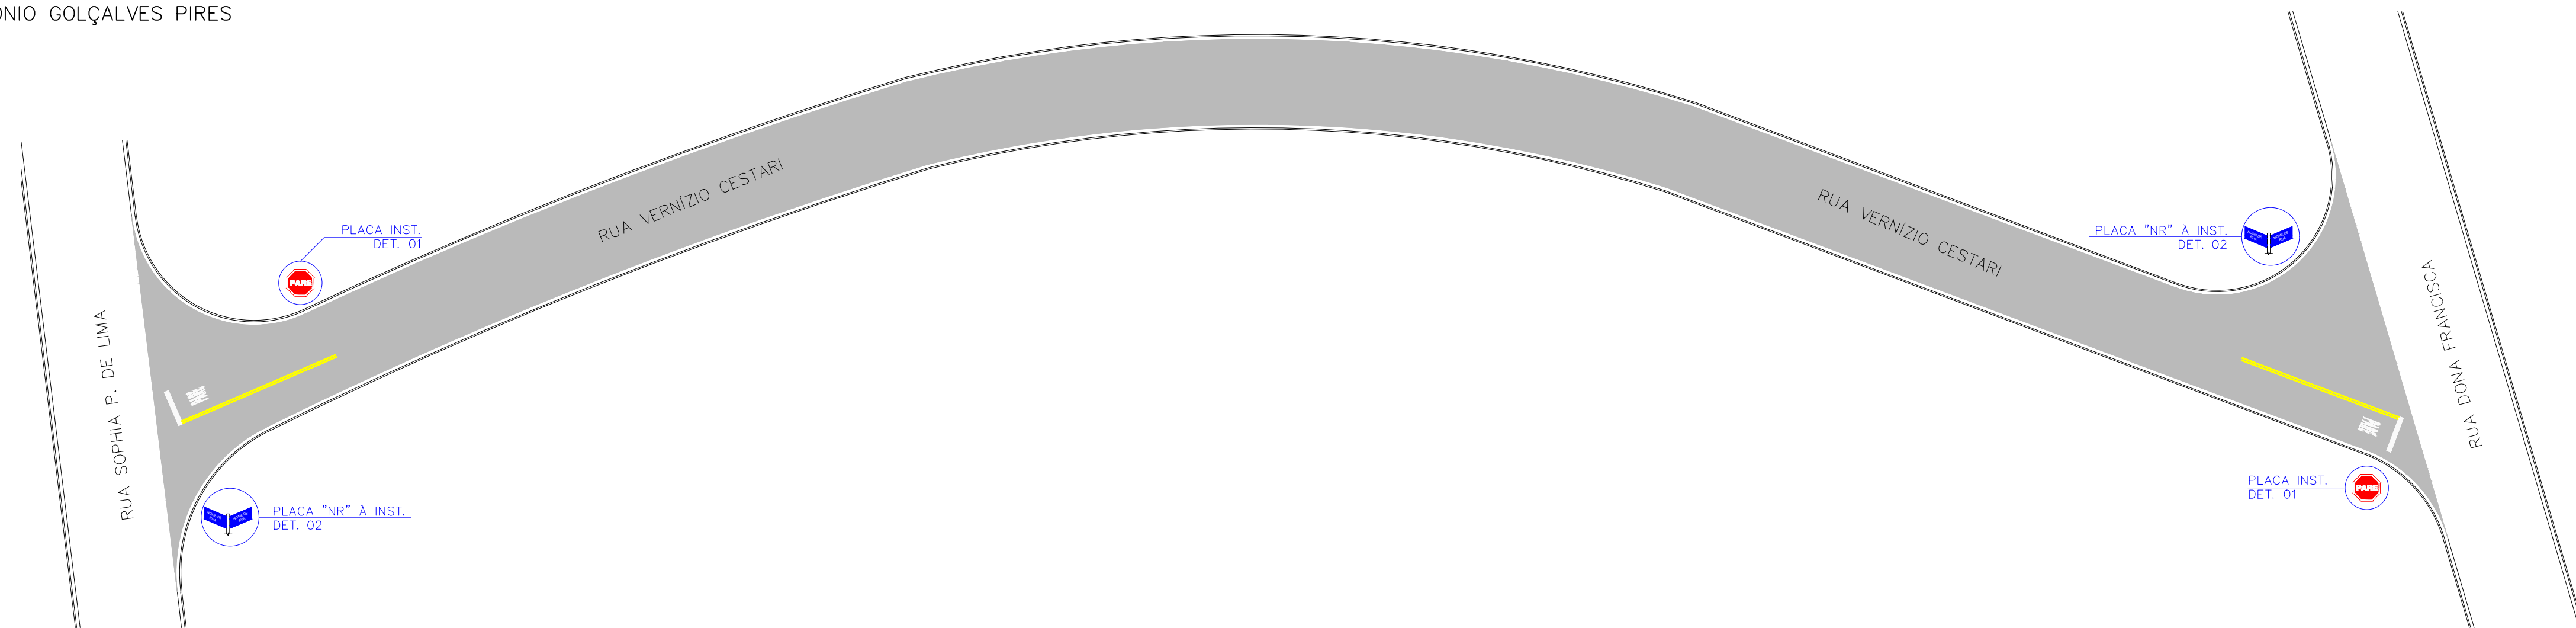

RUA VERNIZIO CESTARI
Escala 1:400

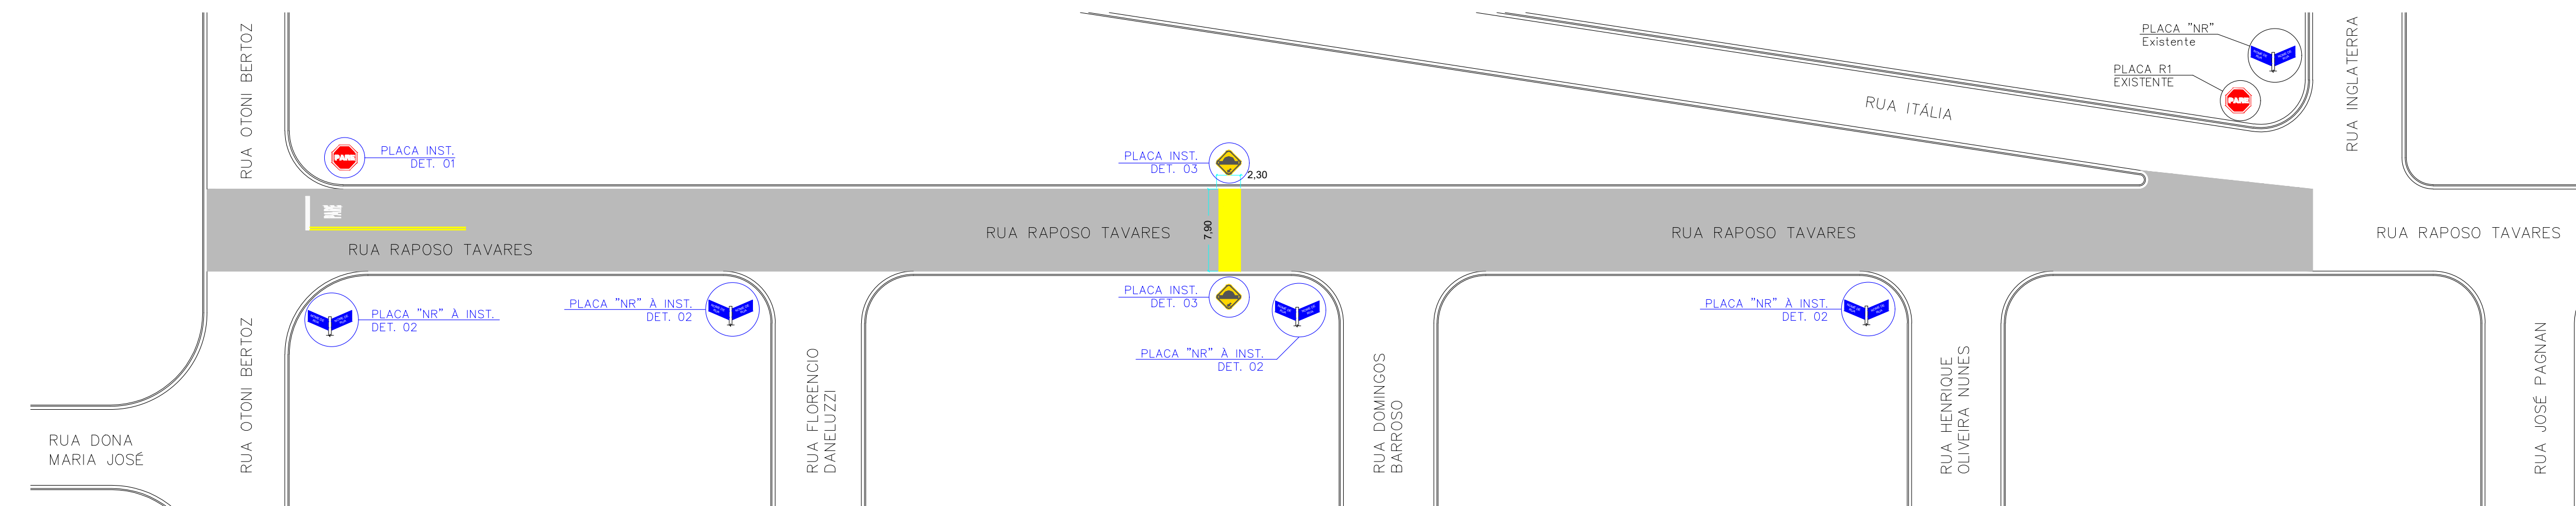

RUA RAPOSO TAVARES
Escala 1:400

		Rua Santos Dumont, nº 206, Vila Ercília São José do Rio Preto / SP Fone: (17) 4141-4351	
Descrição: <h2>SINALIZAÇÃO VIÁRIA</h2> <h3>VIAS À SINALIZAR</h3>		Folha: <h1>SIN 01/03</h1>	
Objeto: RECAPEAMENTO ASFÁLTICO NO MUNICÍPIO		Autor Projeto: Bruna Dayara Aguiar Cardoso <small>Engenheira Civil CREA 507.007.300-4 SP</small>	
Proprietário: MUNICÍPIO DE MONTE ALTO - SP		Proprietário: Maria Helena Aguiar Rettondini <small>Prefeita do Município de Monte Alto - SP</small>	
Endereço: DIVERSAS RUAS		Estado: SP	
Município: MONTE ALTO		Contrato de Repasse nº: 1064414-09/2019	
Matrícula / Transcrição: -		Coordenadas Geográficas / SAD69: -	
Escala: Indicada	Data: 29/11/2019	Data Última Revisão: 12/11/2021	ART nº: 2.802.723.019.158.231-5