



RUA SÃO THIAGO
Escala 1:400

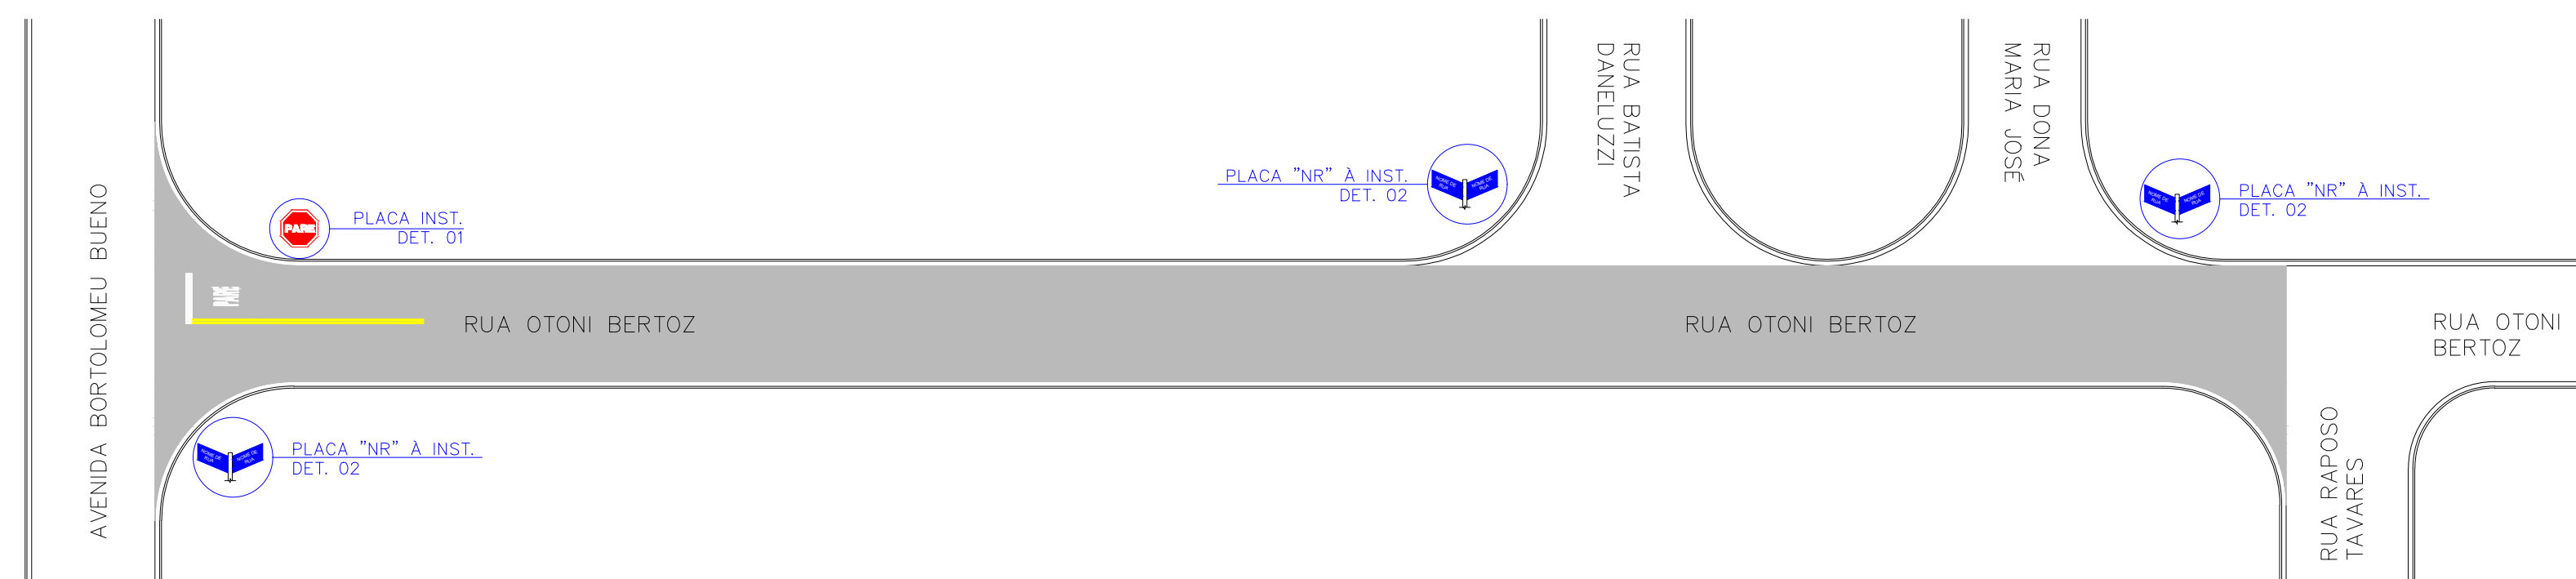

RUA OTONI BERTOZ
Escala 1:400

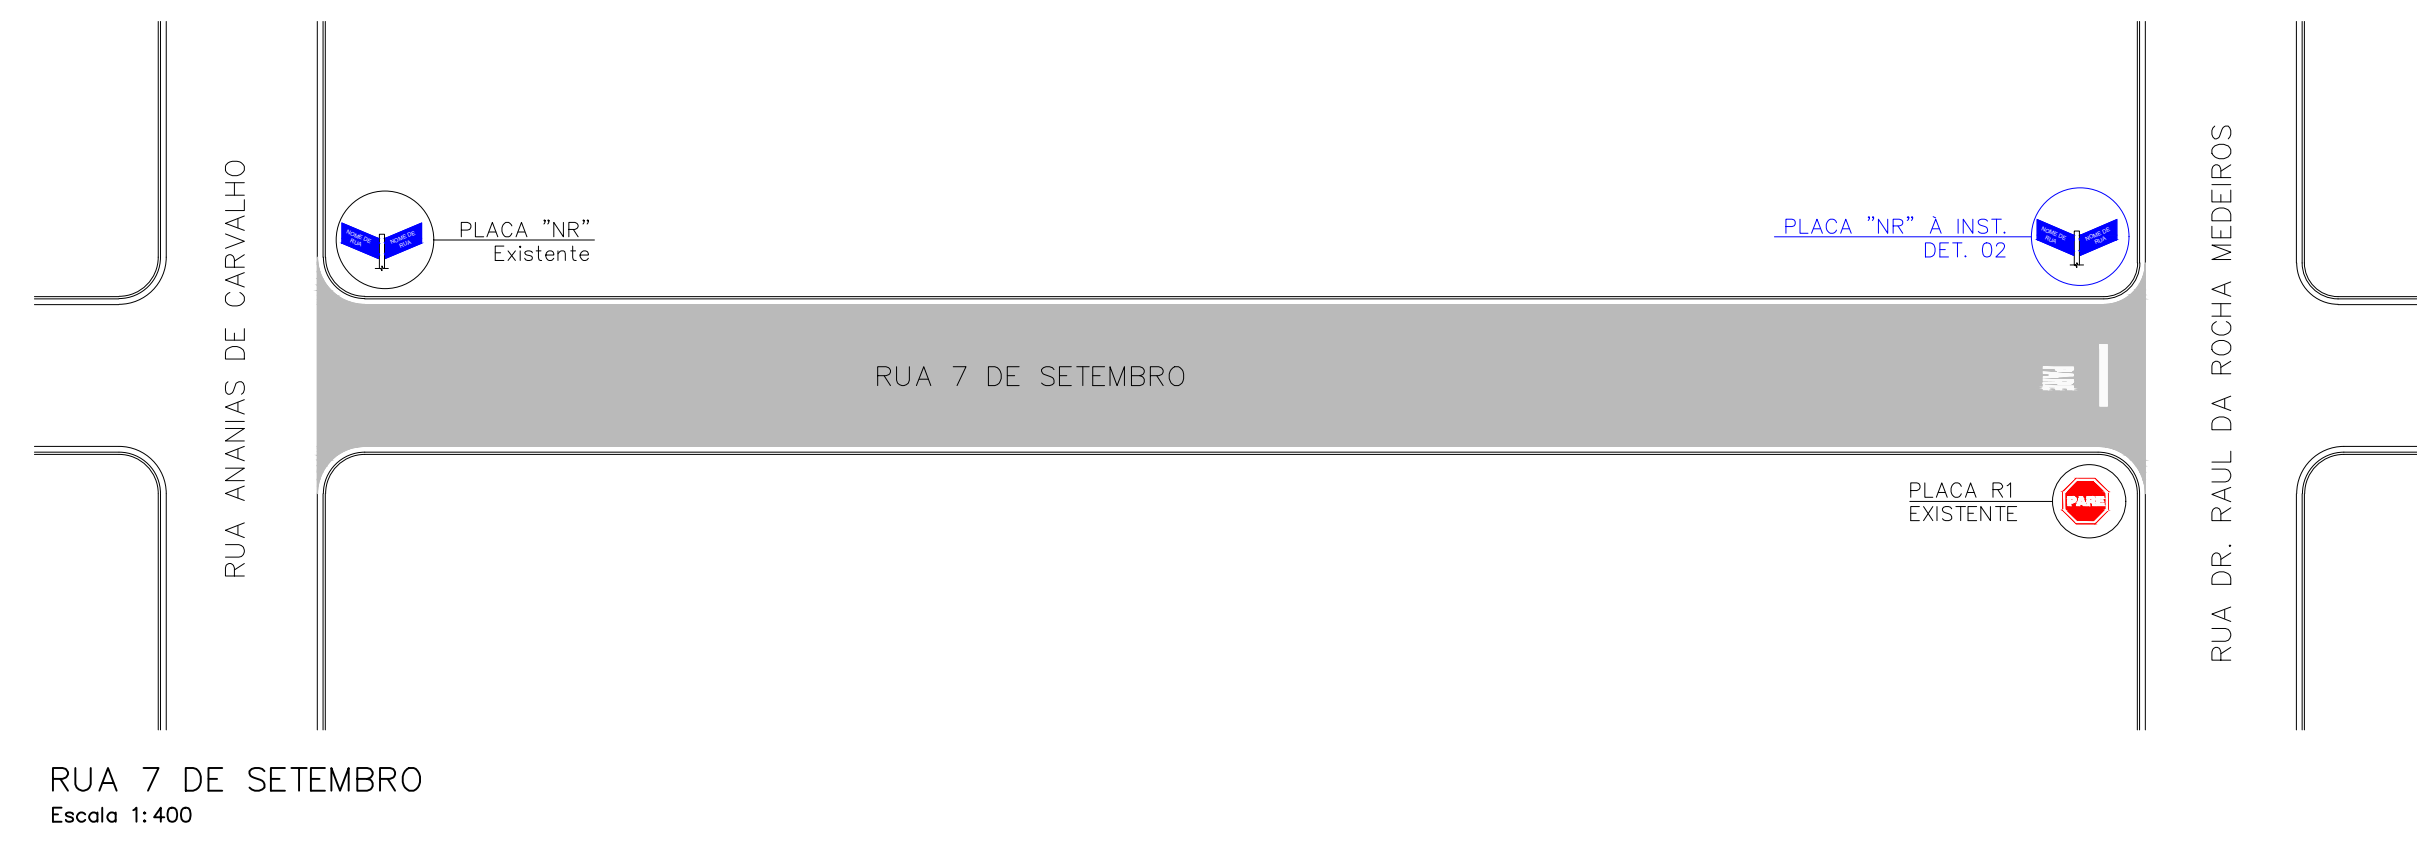

RUA 7 DE SETEMBRO
Escala 1:400



RUA ABÍLIO PINTO DE OLIVEIRA
Escala 1:400

		Rua Santos Dumont, nº 206, Vila Ercília São José do Rio Preto / SP Fone: (17) 4141-4351	
Descrição: <h2>SINALIZAÇÃO VIÁRIA</h2> <h3>VIAS A SINALIZAR</h3>		Folha: <h1>SIN 02/03</h1>	
Objeto: RECAPEAMENTO ASFÁLTICO NO MUNICÍPIO		Autor Projeto:	
Proprietário: MUNICÍPIO DE MONTE ALTO - SP		Bruna Dayara Aguiar Cardoso <small>Engenheira Civil CREA 507.007.300-4 SP</small>	
Endereço: DIVERSAS RUAS		Proprietário:	
Município: MONTE ALTO		Estado: SP	
Matrícula / Transcrição: -		Contrato de Repasse nº: 1064414-09/2019	
Coordenadas Geográficas / SAD69: -		Maria Helena Aguiar Rettondini <small>Profeta do Município de Monte Alto - SP</small>	
Escala: Indicada	Data: 29/11/2019	Data Última Revisão: 12/11/2021	ART nº: 2.802.723.019.158.231-5