


Detalhamento Sinalização Horizontal Lombada
Escala 1:200

PINTURA LOMBARA:
Comprimento: variável
Largura: 0,50m
Espessura: 0,10m
Área: variável
Cor: Amarelo
Material: Tinta retrorefletiva à base de resina acrílica com microesferas de vidro

Obs.: Considerar área total do retângulo do lombada para cálculo da pintura.

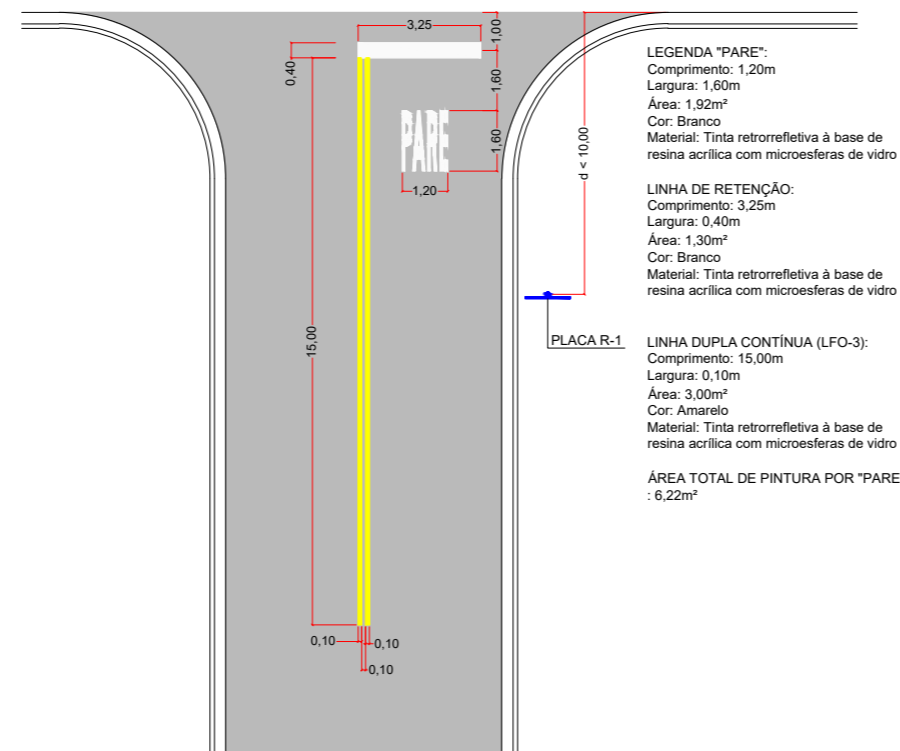


Detalhamento Sinalização Horizontal
Escala 1:200

LEGENDA "PARE":
Comprimento: 1,20m
Largura: 1,60m
Área: 1,92m²
Cor: Branco
Material: Tinta retrorefletiva à base de resina acrílica com microesferas de vidro

LINHA DE RETENÇÃO:
Comprimento: 3,25m
Largura: 0,40m
Área: 1,30m²
Cor: Branco
Material: Tinta retrorefletiva à base de resina acrílica com microesferas de vidro

LINHA DUPLA CONTÍNUA (LFO-3):
Comprimento: 15,00m
Largura: 0,10m
Área: 3,00m²
Cor: Amarelo
Material: Tinta retrorefletiva à base de resina acrílica com microesferas de vidro

ÁREA TOTAL DE PINTURA POR "PARE":
: 6,22m²

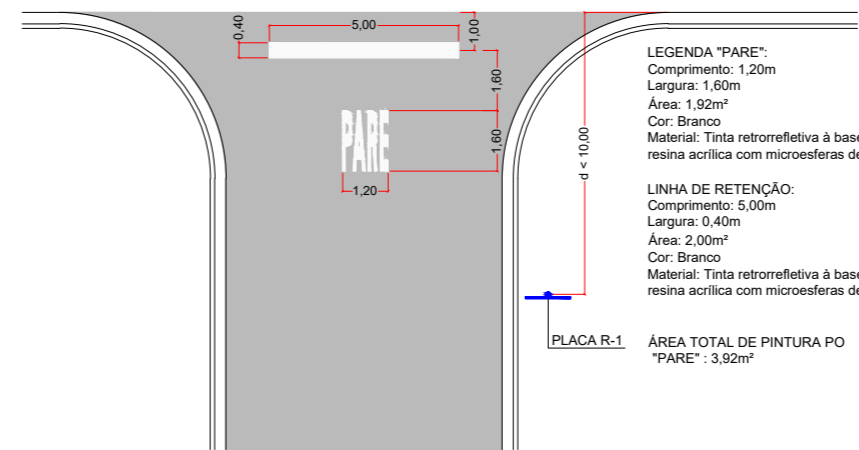


Detalhamento Sinalização Horizontal
Escala 1:200

LEGENDA "PARE":
Comprimento: 1,20m
Largura: 1,60m
Área: 1,92m²
Cor: Branco
Material: Tinta retrorefletiva à base de resina acrílica com microesferas de vidro

LINHA DE RETENÇÃO:
Comprimento: 5,00m
Largura: 0,40m
Área: 2,00m²
Cor: Branco
Material: Tinta retrorefletiva à base de resina acrílica com microesferas de vidro

ÁREA TOTAL DE PINTURA POR "PARE":
: 3,92m²

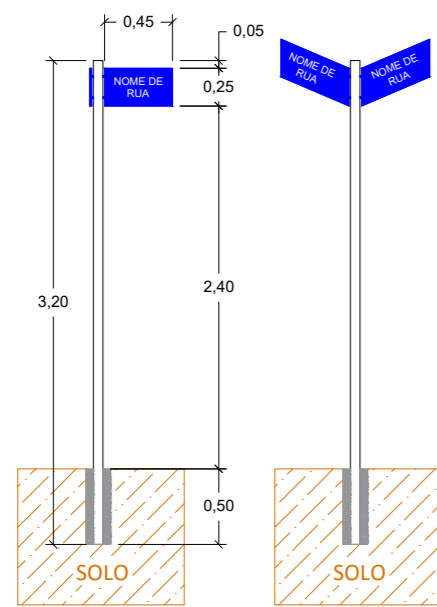


DET. 02: PLACA DE IDENT. DE RUA
Vista Frontal e Vista Lateral
Escala 1:50

Modelo Placa:
Placa esmaltada para identificação de rua em chapa de aço
Dimensões: 45cm x 25cm
Cores:
Fundo: azul claro
Letras: Branco


Suporte:
Suporte tubular de aço galvanizado, D 2,5"
Comprimento:
Placas à substituir: Suporte com comprimento 320cm
Placas e Suportes à substituir: Suporte com comprimento de 320cm

Obs.: A borda inferior da placa deve ficar a uma altura livre de no mínimo 220cm.

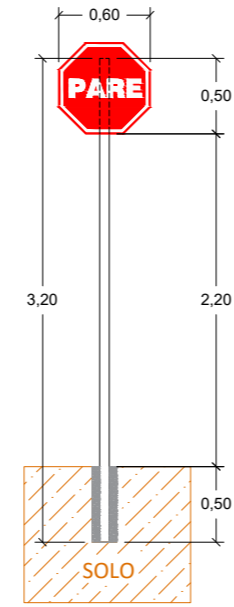

DET. 01: PLACA R1
Vista Frontal
Escala 1:50

Sinal	Forma	Código	Cores	
	Fundo	R-1	Fundo	Vermelho Refletivo
	Orla interna		Branco Refletivo	
	Orla externa		Vermelho Refletivo	
	Letra		Branco Refletivo	
	Verso		Preto Fosco	
Via	Lado (m)	Orla interna (m)	Orla externa (m)	
Urbana	0,25	0,028	0,050	

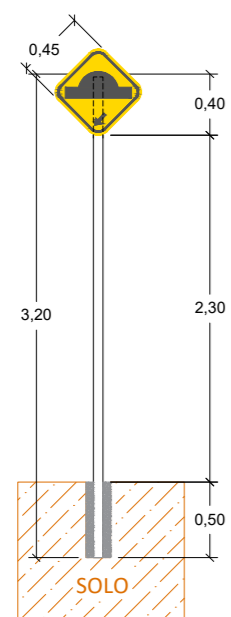

DET. 03: PLACA A-18
Vista Frontal
Escala 1:50

Sinal	Forma	Código	Cores	
	Fundo	A-18	Fundo	Amarelo
	Símbolo		Preto	
	Orla interna		Preto	
	Orla externa		Amarela	
	Letra		Preto	
Via	Lado (m)	Orla interna (m)	Orla externa (m)	
Urbana	0,45	0,009	0,018	

Sinal	Forma	Código	Cores	
	Fundo	R-24a	Fundo	Branco
	Símbolo		Preto	
	Orla externa		Vermelha	
	Letra		Preto	
	Verso		Preto Fosco	
Via	Diâmetro (m)	Orla (m)		
Urbana	0,50	0,050		

Sinal	Forma	Código	Cores	
	Fundo	R-3	Fundo	Branco
	Símbolo		Preto	
	Tarja		Vermelha	
	Orla externa		Vermelha	
	Letra		Preto	
Via	Diâmetro (m)	Tarja (m)	Orla (m)	
Urbana	0,50	0,05	0,050	

CRS | ENGENHARIA

Rua Santos Dumont, nº 206, Vila Ercília
São José do Rio Preto / SP
Fone: (17) 4141-4351

Descrição:

SINALIZAÇÃO VIÁRIA

DETALHAMENTOS

Folha:

SIN 03/03

Objeto:

RECAPEAMENTO ASFÁLTICO NO MUNICÍPIO

Autor Projeto:

Bruna Dayara Aguiar Cardoso
Engenheira Civil
CREA: 507.007.350-4 SP

Proprietário:

MUNICÍPIO DE MONTE ALTO - SP

Proprietário:

Maria Helena Aguiar Rettoldini
Prefeita do Município de Monte Alto - SP

Endereço:

DIVERSAS RUAS

Proprietário:

MONTE ALTO

Matrícula / Transcrição:

-

Contrato de Repasse nº:

1064414-09/2019

Coordenadas Geográficas / SAD69:

-

Estado:

SP

Escala:

Indicada

Data:

29/11/2019

Data Última Revisão:

12/11/2021

ART nº:

2.802.723.019.158.231-5