
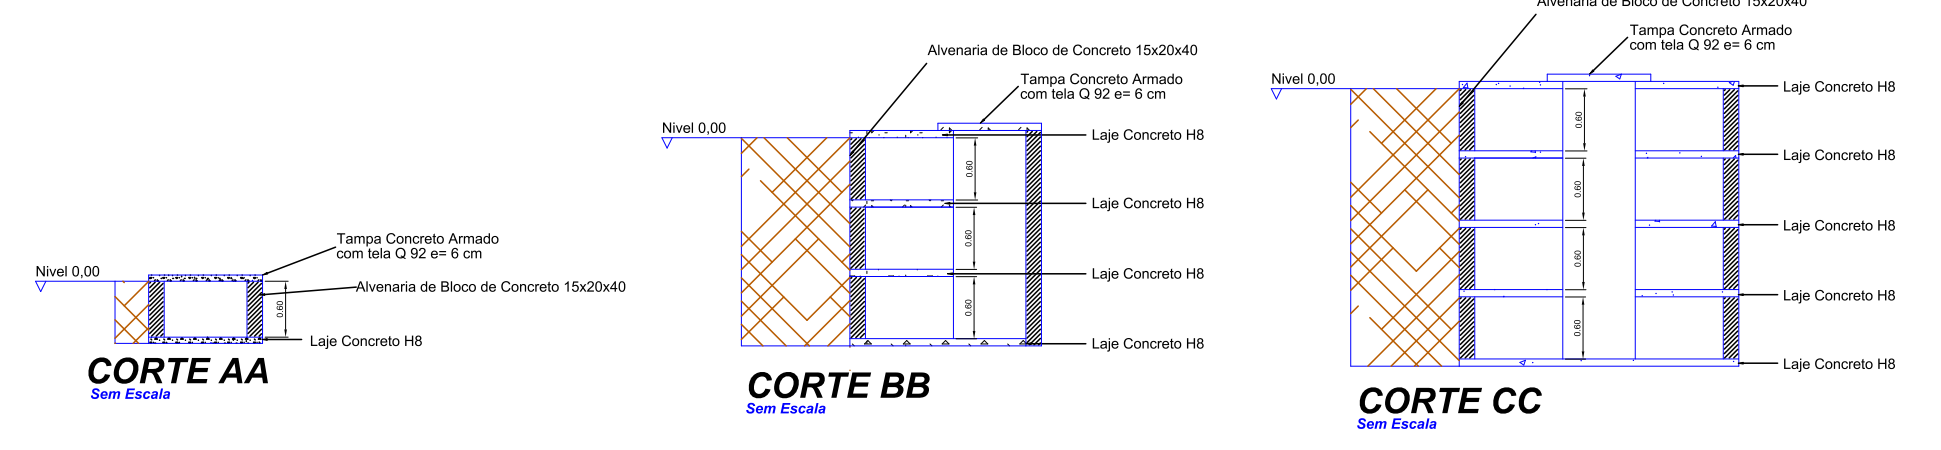
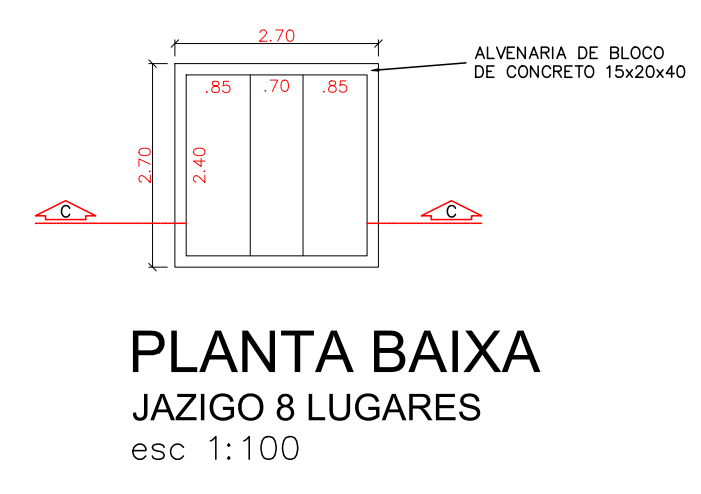
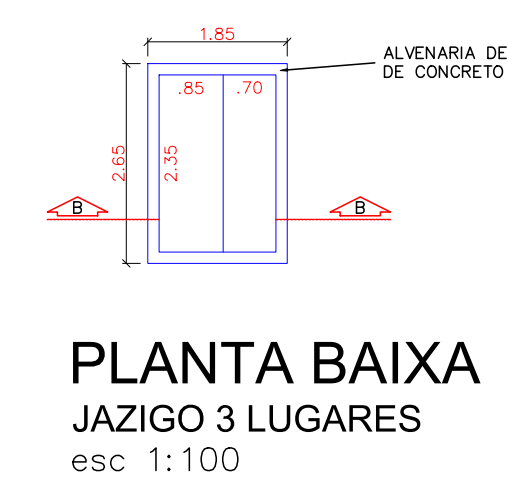
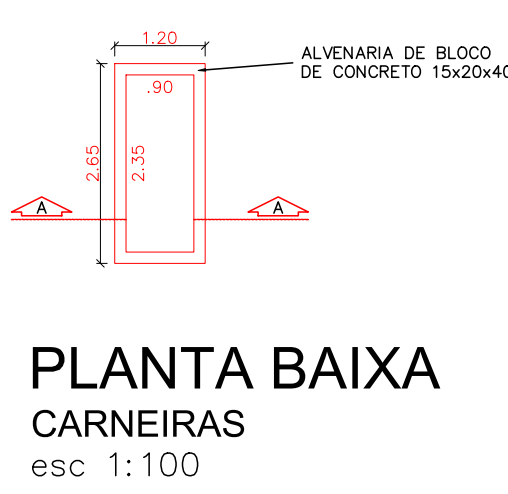
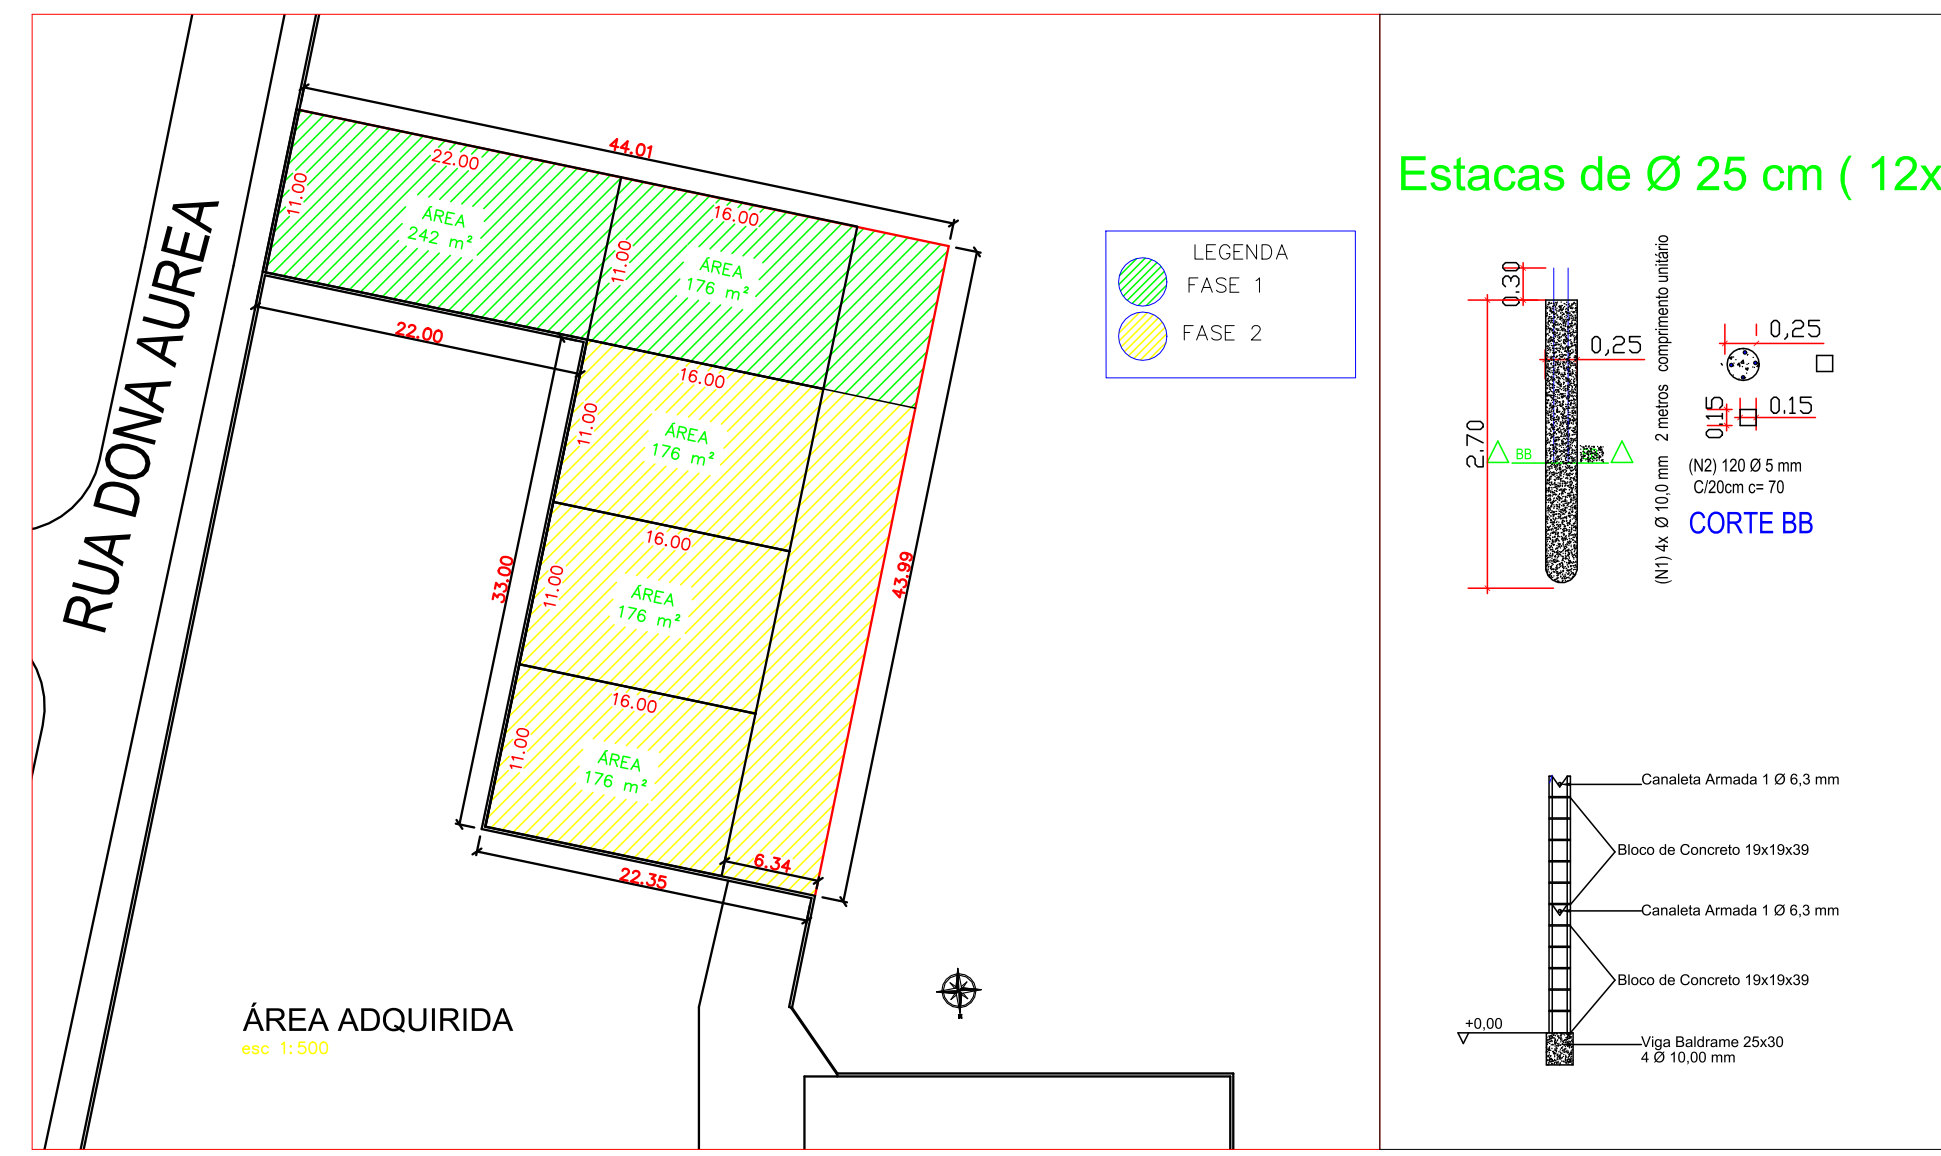


**IMPLANTAÇÃO**  
esc: 1:1000

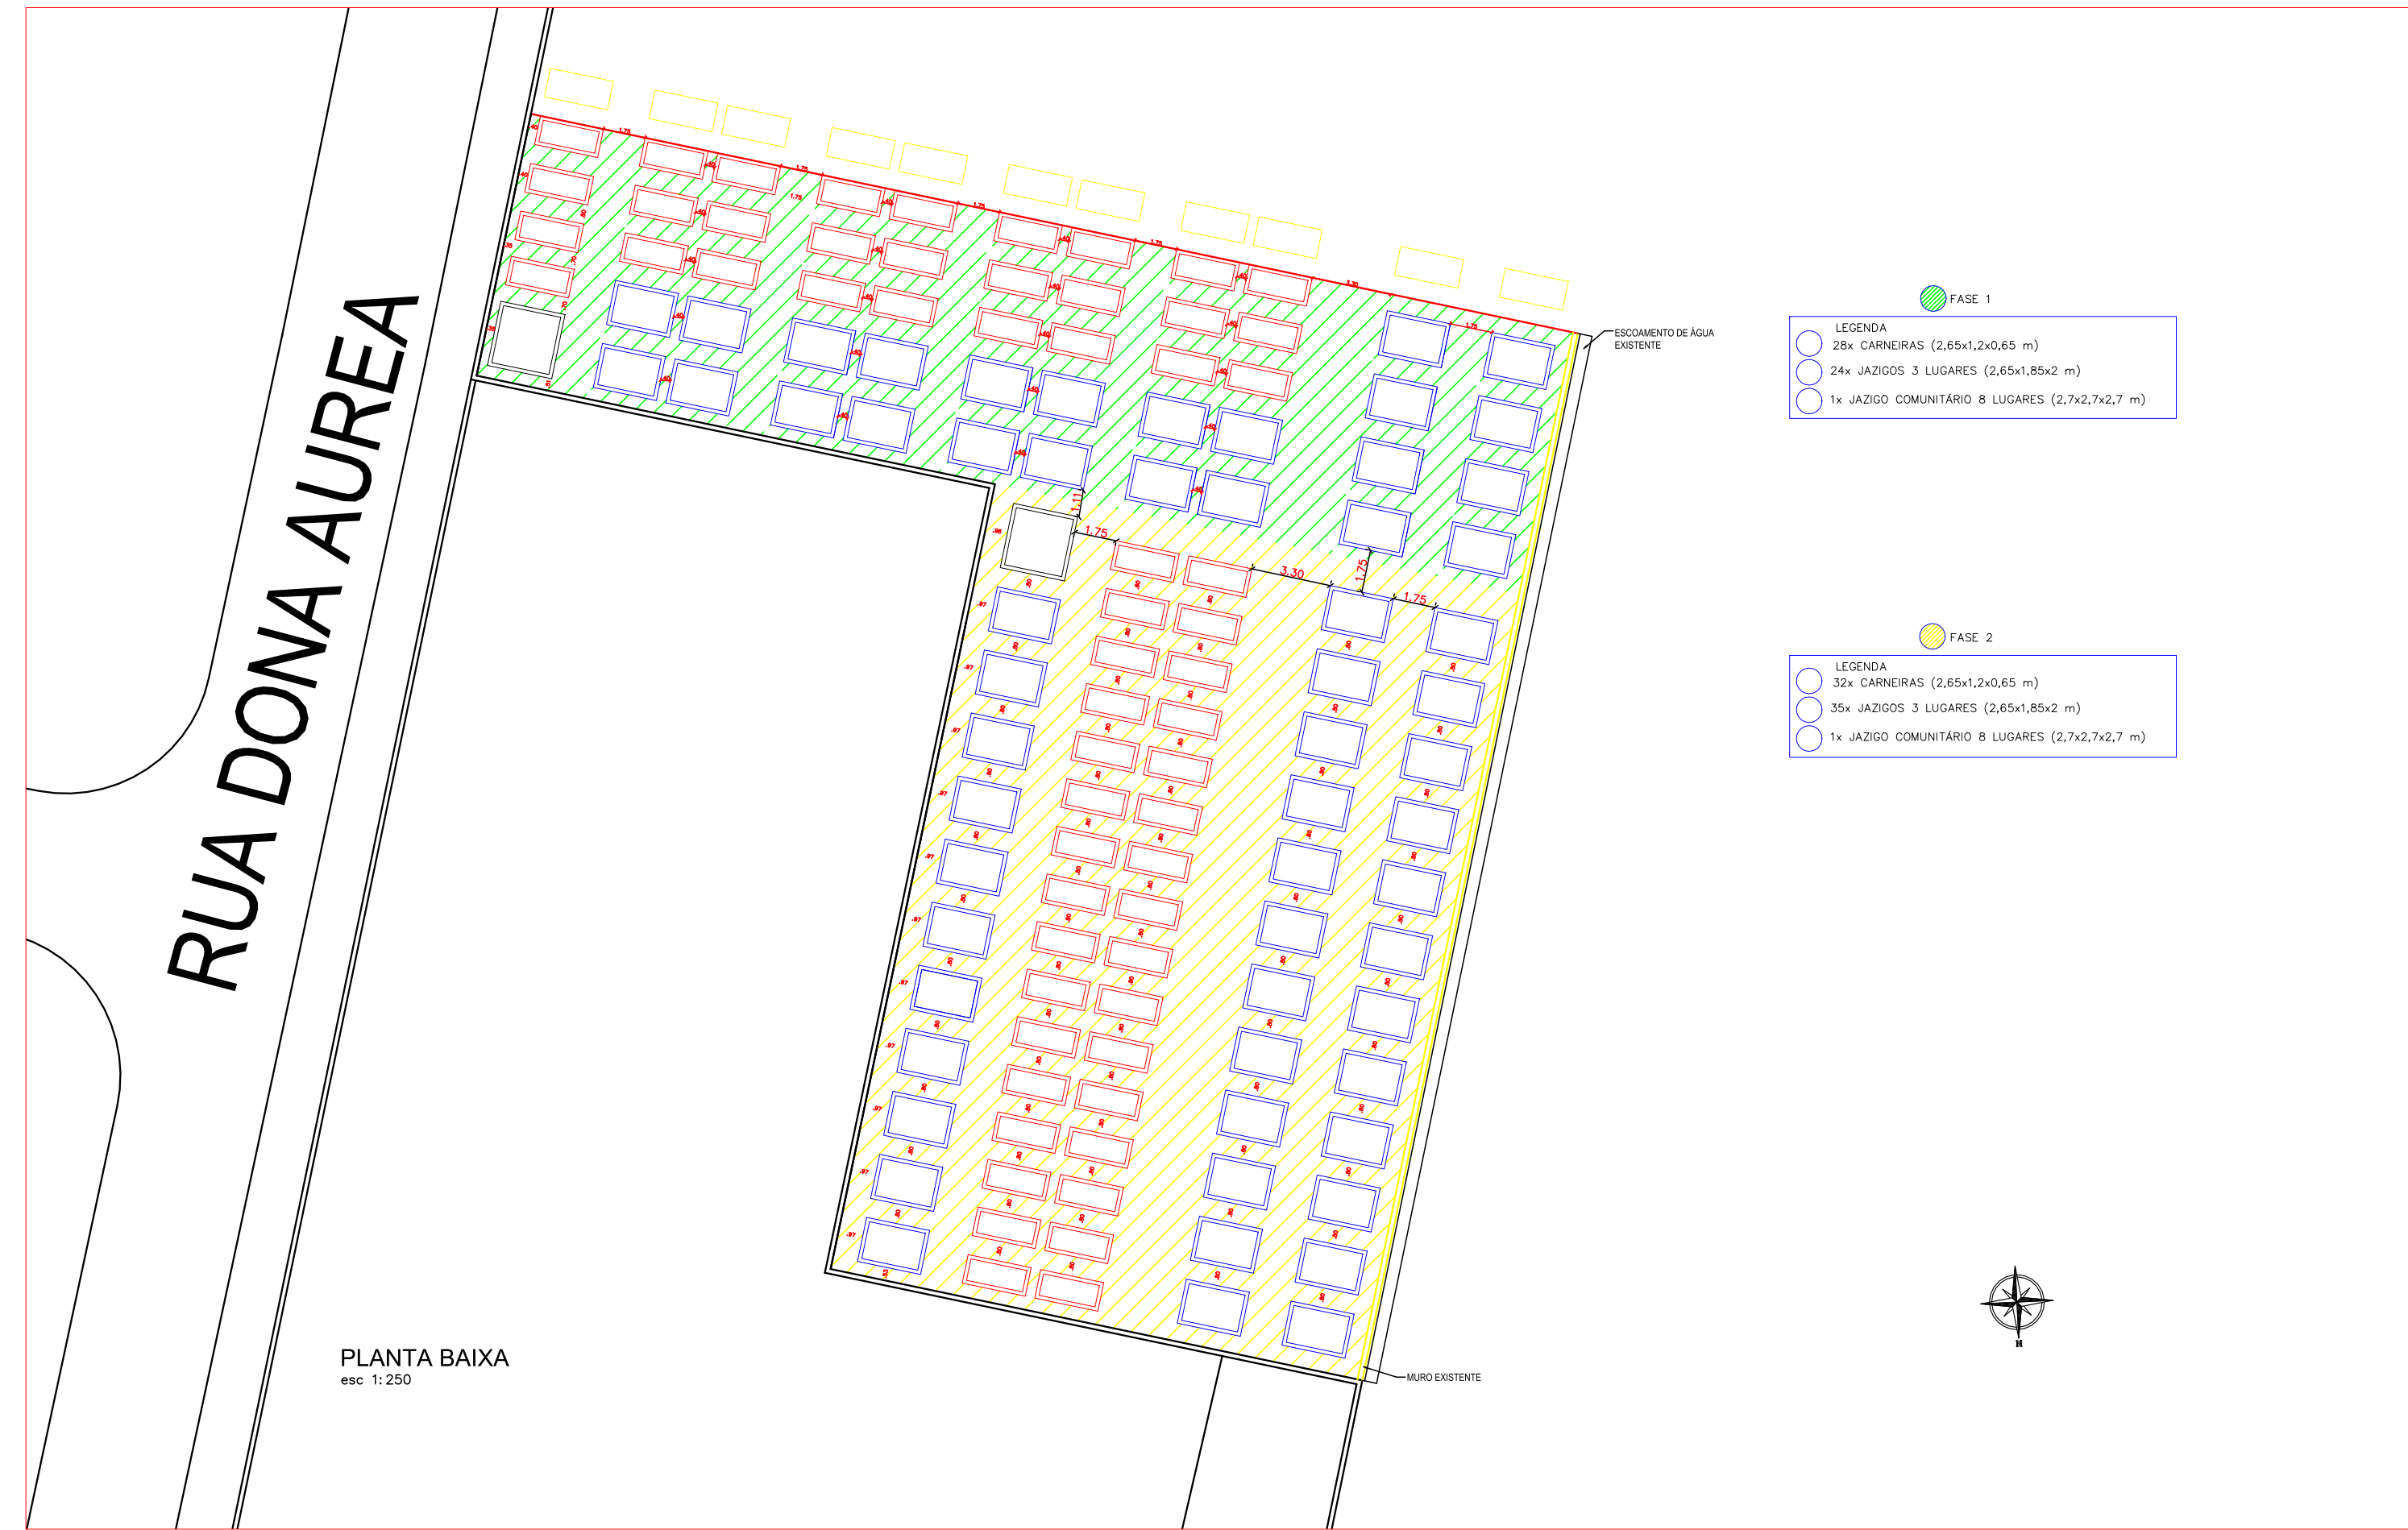

PROJETO COMPLETO		F. ÚNICA
OBJETO:	CEMITERIO MUNICIPAL	
PROPRIETÁRIO:	PREFEITURA DE MONTE ALTO.SP	
ENDEREÇO:	RUA JEREMIAS DE PAULA EDUARDO , N° LOTE - QUADRA - BAIRRO CENTRO	
ESCALA:	1/100 - 1/500	MONTE ALTO/SP
DATA:	NOVEMBRO - 2021	
SITUAÇÃO SEM ESCALA	A APROVAÇÃO DO PRESENTE PROJETO NÃO IMPLICA NO RECONHECIMENTO POR PARTE DA PREFEITURA, DO DIREITO DE PROPRIEDADE DO TERRENO.	
<b>PREFEITURA DE MONTE ALTO</b> CNPJ PROPRIETÁRIO:		
ÁREA EM M2	Terreno: .....1207,87 m2	
FASE 1	.....481,82 m²	
FASE 2	.....726,05 m²	
Total	..... m2	
Libre	..... m2	
JOÃO PAULO ZERBINATI ENG. CIVIL - CREA: 506.926.344-0 AUTOR PROJETO:		
CREA SP ART N°		