


RUA ANA MARIA CAPRIO
Escala 1:400

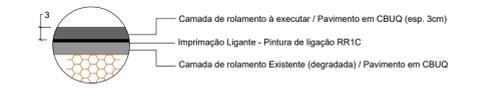


DETAILHE PAVIMENTAÇÃO
Escala 1:10

- ÁREA A SER RECAPEADA
- SARJETÃO EXISTENTE


NOTA TÉCNICA: AS ÁREAS INDICADAS EM PROJETO FORAM OBTIDAS COM USO DO SOFTWARE AUTOCAD;



RUA CABO PM AFONSO MARIO DA SILVA
Escala 1:400

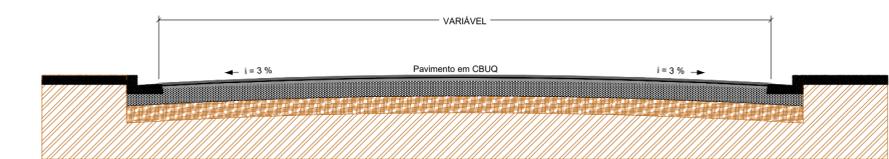

CORTE LONGITUDINAL RECAPEAMENTO
Escala 1:50

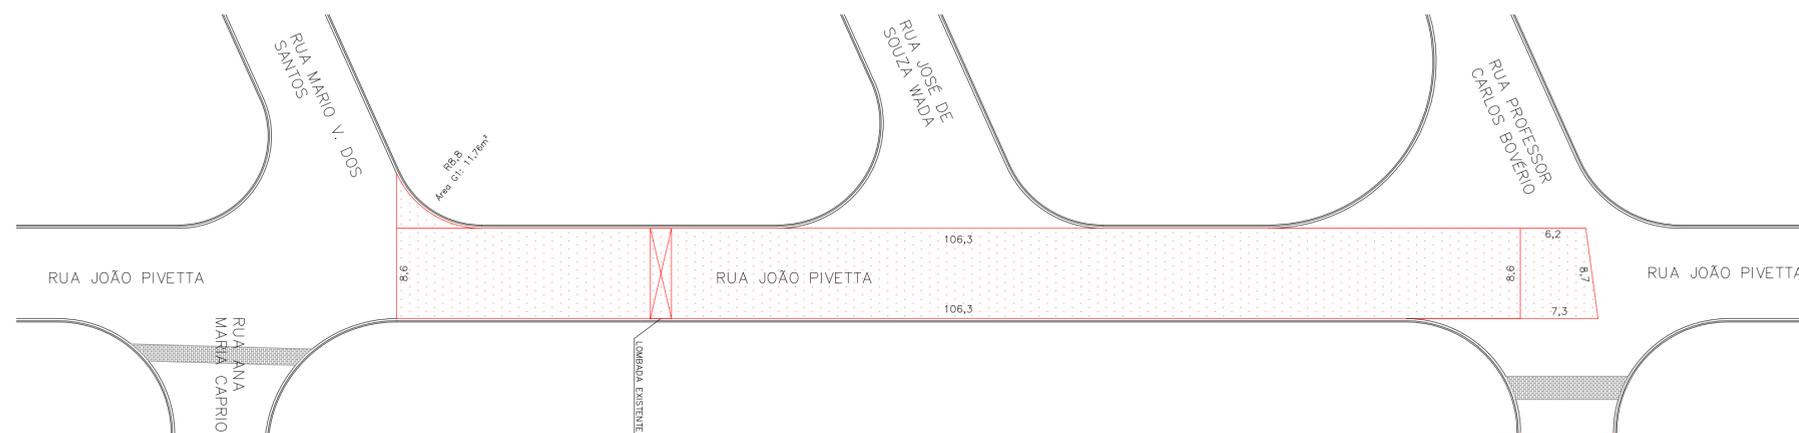

RUA JOAO PIVETTA
Escala 1:400

		Rua Santos Dumont, nº 206, Vila Ercília São José do Rio Preto / SP Fone: (17) 4141-4351	
Descrição: RECAPEAMENTO ASFÁLTICO VIAS À RECAPEAR			Folha: REC 02/02
Objeto: Recapeamento asfáltico nos seguintes bairros do Município de Monte Alto sendo eles: Conj. Hab. Vale dos Sonhos, Par. Res. Laranjeiras e Jd. Canaã			
Autor Projeto: Bruna Dayara Aguiar Cardoso Engenheira Civil CREA 507.007.300-4-SP			
Proprietário: Maria Helena Aguiar Rettondini Prefeito do Município de Monte Alto - SP			
Proprietário: Município de Monte Alto - SP		Estado: SP	
Endereço: Ruas dos Bairros: C. H. Vale dos Sonhos, P. R. Laranjeiras e Jd. Canaã			
Município: Monte Alto		Estado: SP	
Matrícula / Transcrição: -		Contrato de Repasse nº: 1065882-35/2019	
Coordenadas Geográficas / SAD69: -			
Escala: Indicada	Data: 16/12/2019	Data Última Revisão: 12/11/2021	ART nº: 2.802.723.019.166.509-0