



RUA ANA MARIA CAPRIO  
Escala 1:400

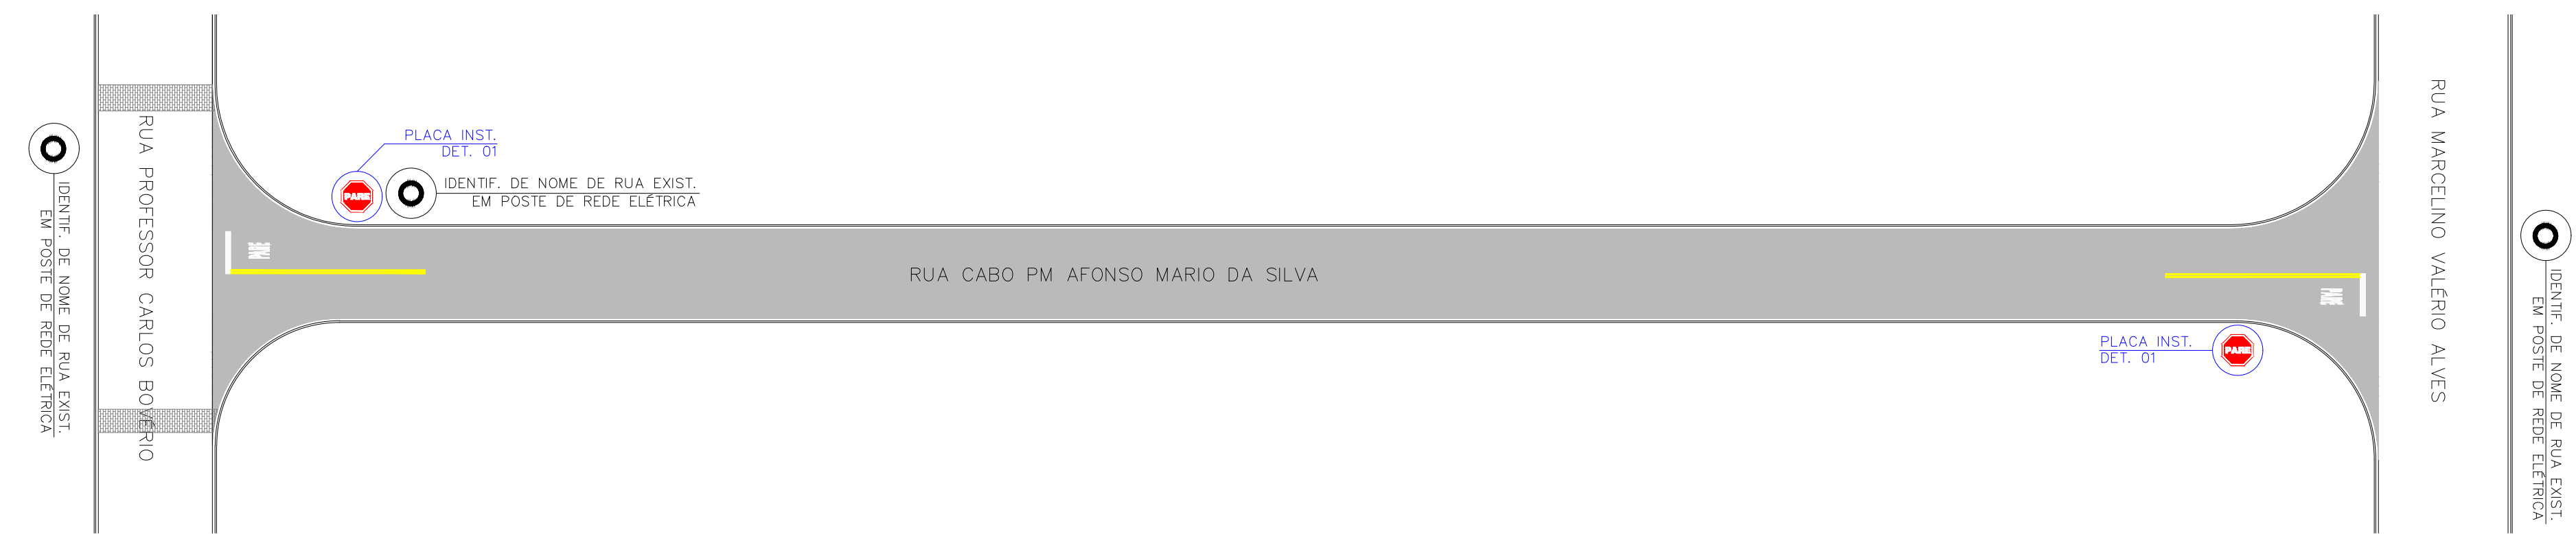

RUA CABO PM AFONSO MARIO DA SILVA  
Escala 1:400

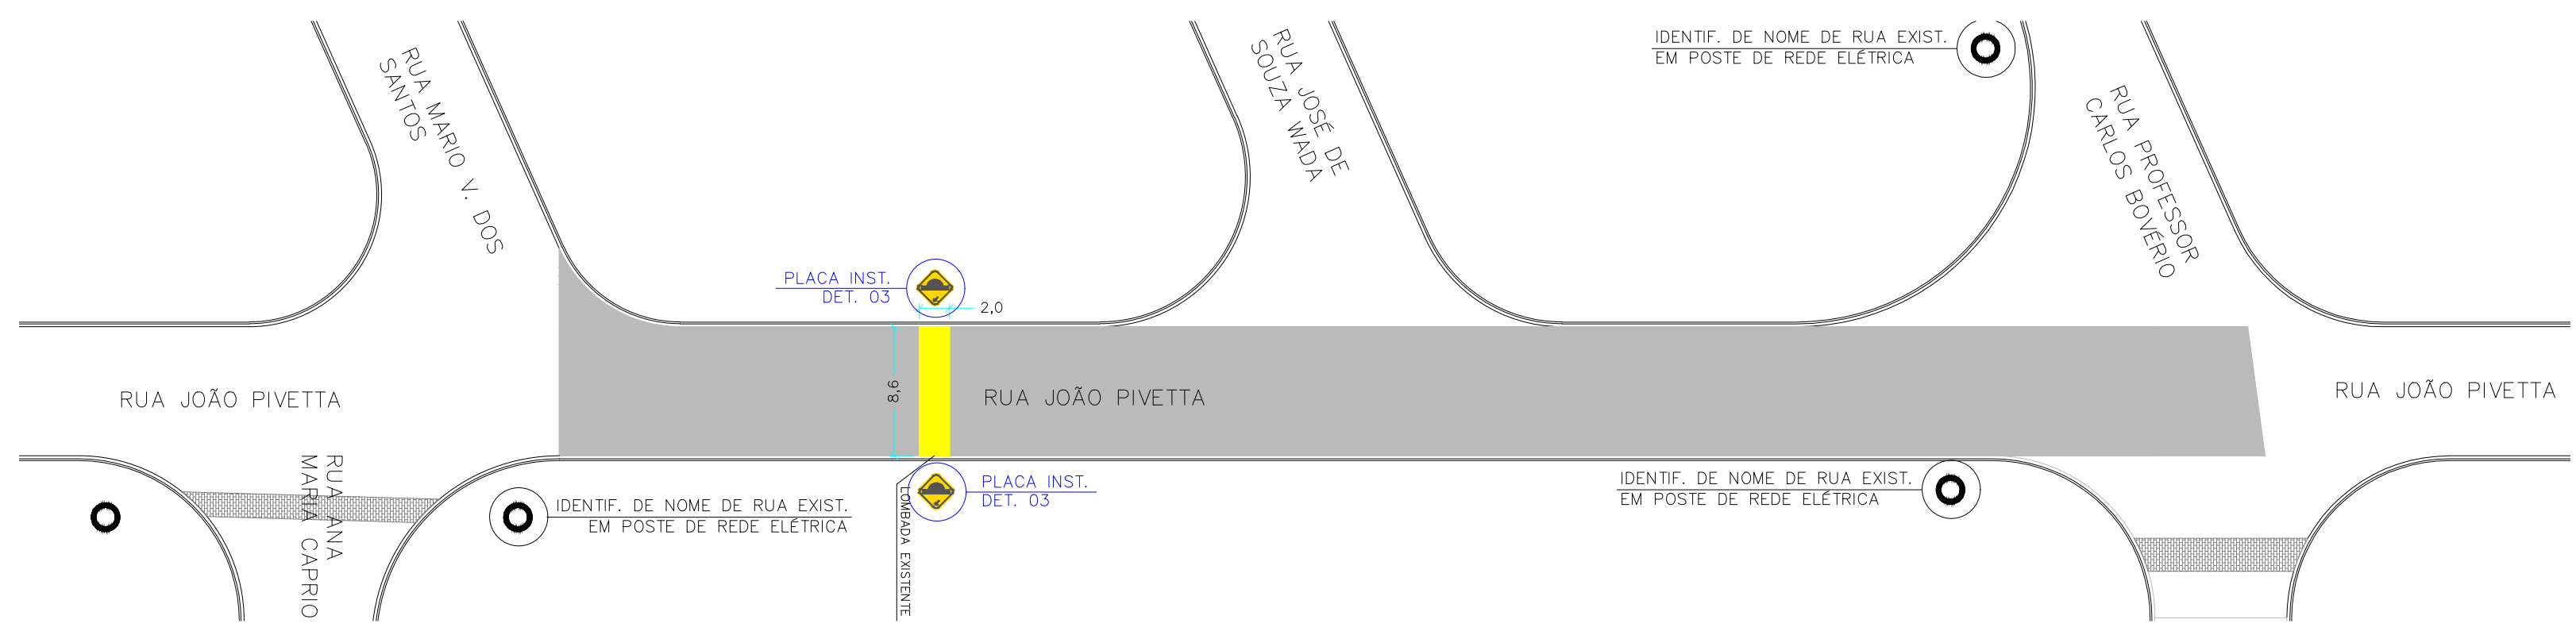

RUA JOÃO PIVETTA  
Escala 1:400

		Rua Santos Dumont, nº 206, Vila Ercília São José do Rio Preto / SP Fone: (17) 4141-4351	
Descrição:		Folha:	
<h2 style="text-align: center;">SINALIZAÇÃO VIÁRIA</h2> <h3 style="text-align: center;">VIAS À SINALIZAR</h3>		<h2 style="text-align: center;">SIN 02/03</h2>	
Objeto:			
Recapeamento asfáltico nos seguintes bairros do Município de Monte Alto sendo eles: Conj. Hab. Vale dos Sonhos, Par. Res. Laranjeiras e Jd. Canaã			
Autor Projeto:			
Bruna Dayara Aguiar Cardoso <small>Engenheira Civil          CREA 507.007.300-4-SP</small>			
Proprietário:			
Maria Helena Aguiar Rettondini <small>Prefeita do Município de Monte Alto - SP</small>			
Proprietário: <b>Município de Monte Alto - SP</b>		Estado: <b>SP</b>	
Endereço: <b>Ruas dos Bairros: C. H. Vale dos Sonhos, P. R. Laranjeiras e Jd. Canaã</b>		Contrato de Repasse nº: <b>1065882-35/2019</b>	
Município: <b>Monte Alto</b>		Estado: <b>SP</b>	
Matrícula / Transcrição: -		Contrato de Repasse nº: <b>1065882-35/2019</b>	
Coordenadas Geográficas / SAD69: -			
Escala: <b>Indicada</b>		Data: <b>16/12/2019</b>	Data Última Revisão: <b>12/11/2021</b>
ART nº: <b>2.802.723.019.166.509-0</b>			