



RUA ANA MARIA CAPRIO
Escala 1:400

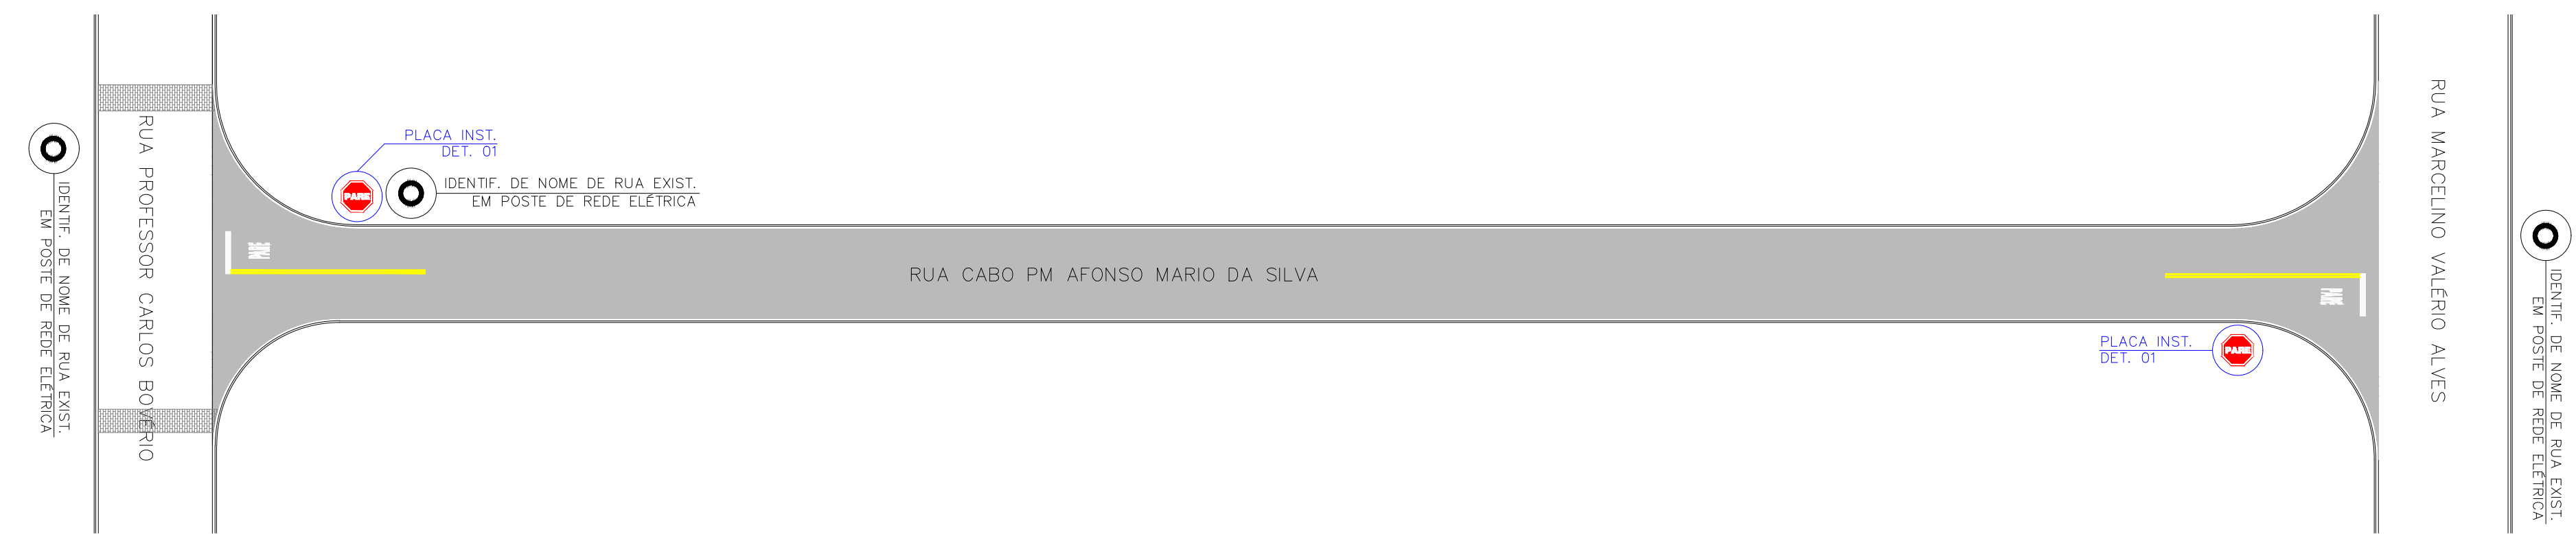

RUA CABO PM AFONSO MARIO DA SILVA
Escala 1:400

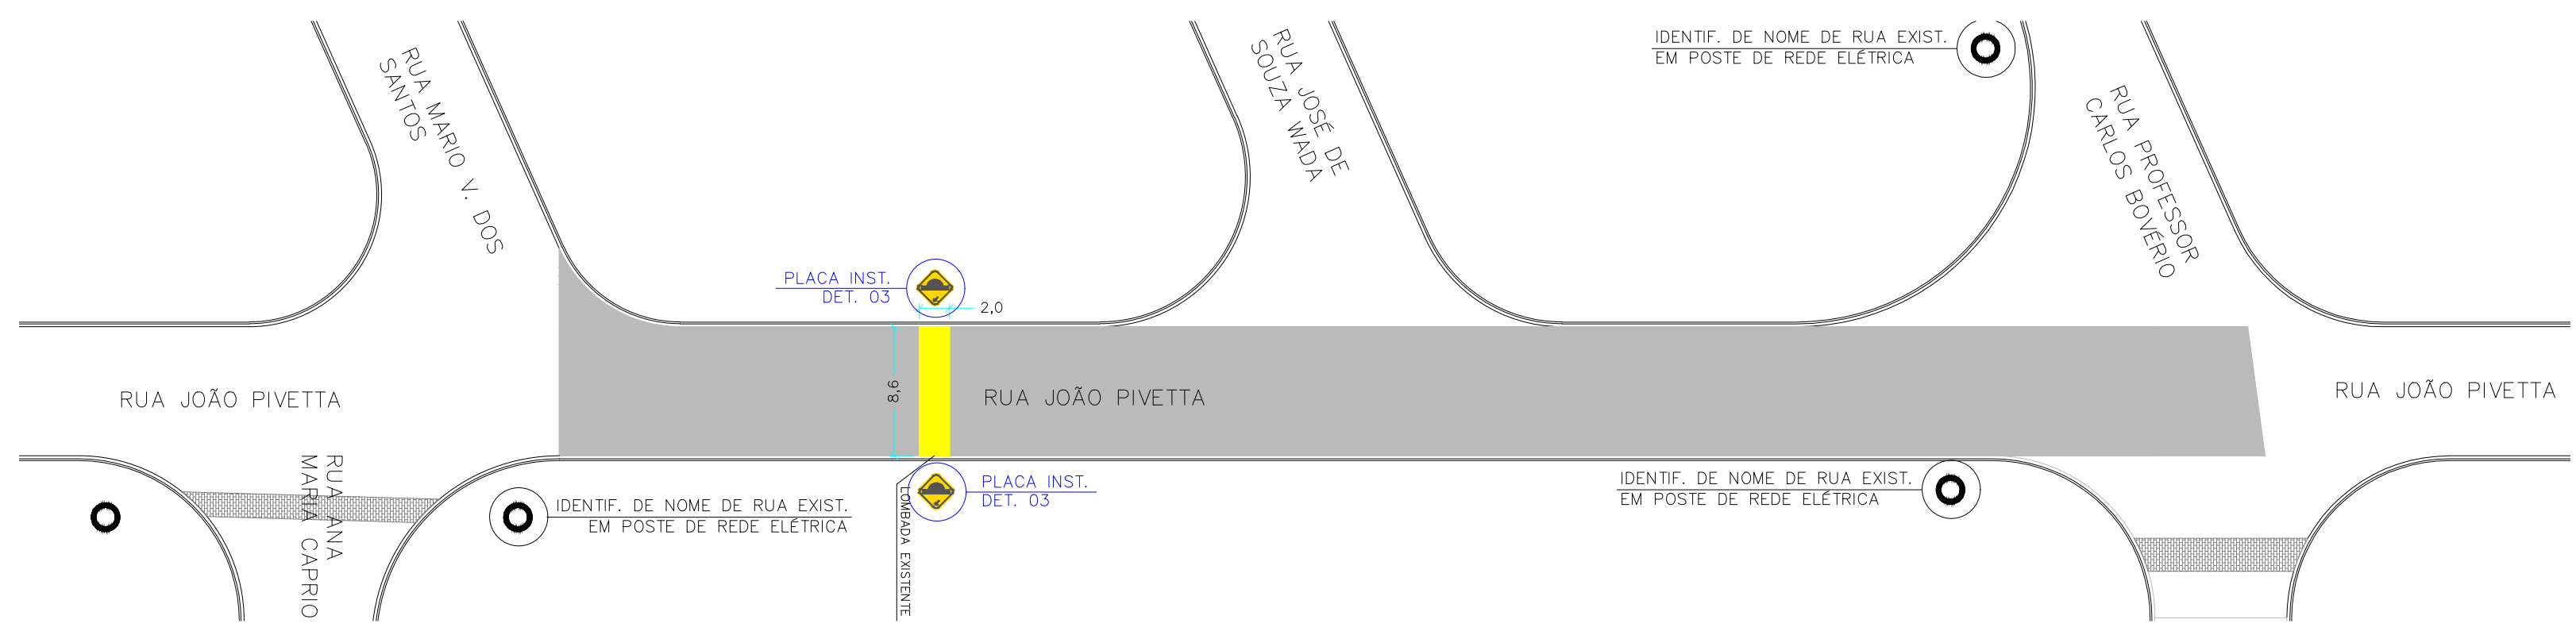

RUA JOÃO PIVETTA
Escala 1:400

		Rua Santos Dumont, nº 206, Vila Ercília São José do Rio Preto / SP Fone: (17) 4141-4351	
Descrição:		Folha:	
<h2 style="text-align: center;">SINALIZAÇÃO VIÁRIA</h2> <h3 style="text-align: center;">VIAS À SINALIZAR</h3>		<h2 style="font-size: 1.5em;">SIN 02/03</h2>	
Objeto:			
Recapeamento asfáltico nos seguintes bairros do Município de Monte Alto sendo eles: Conj. Hab. Vale dos Sonhos, Par. Res. Laranjeiras e Jd. Canaã			
Autor Projeto:			
Proprietário:			
Município de Monte Alto - SP			
Endereço:			
Ruas dos Bairros: C. H. Vale dos Sonhos, P. R. Laranjeiras e Jd. Canaã			
Município:		Estado:	
Monte Alto		SP	
Matrícula / Transcrição:		Contrato de Repasse nº:	
-		1065882-35/2019	
Coordenadas Geográficas / SAD69:			
-			
Proprietário:			
Maria Helena Aguiar Rettondini Prefeitura do Município de Monte Alto - SP			
Escala:		Data:	Data Última Revisão:
Indicada		16/12/2019	12/11/2021
ART nº:			2.802.723.019.166.509-0